


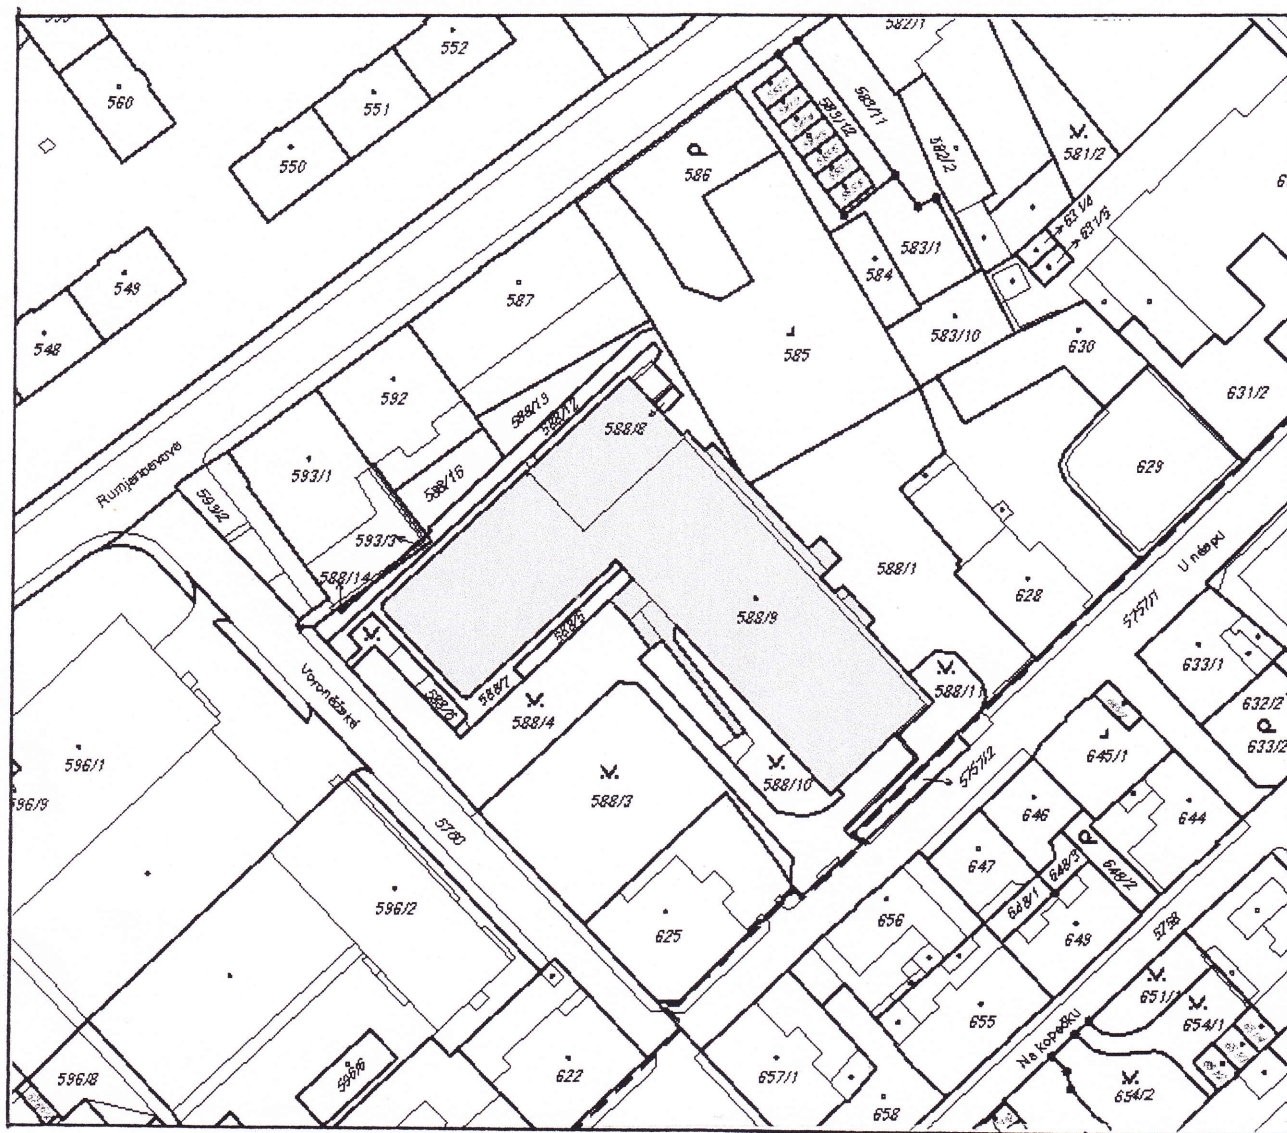

1

Hlav.inženýr projektu ING. PODRÁPSKÝ	Zodpověd. projektant DEVÁTÝ JOSEF	Vypracoval	Kreslil	 STAVEBNĚ PROJEKČNÍ A INŽENÝRSKÁ ČINNOST	
Kraj.úřad: Liberec	Měst.-obec.úřad: Liberec				
Stavebník - investor: TECHNICKÁ UNIVERZITA V LIBERCI, Hálkova 6, Liberec 1				Kollárova 231 460 06 Liberec 7	
OPRAVA SOKLŮ A NAVAZUJÍCÍCH KONSTRUKCÍ BUDOVY "H" TECHNICKÉ UNIVERZITY V LIBERCI				formát	1A4
				datum	07/2012
				účel	DSP
				č.zakázky	13/12
				arch.číslo	13/12
CELKOVÁ SITUACE STAVBY				MĚŘÍTKO 1 : 1000	Č.VÝKRESU S - 1