


Půdorys 2.np - nový stav

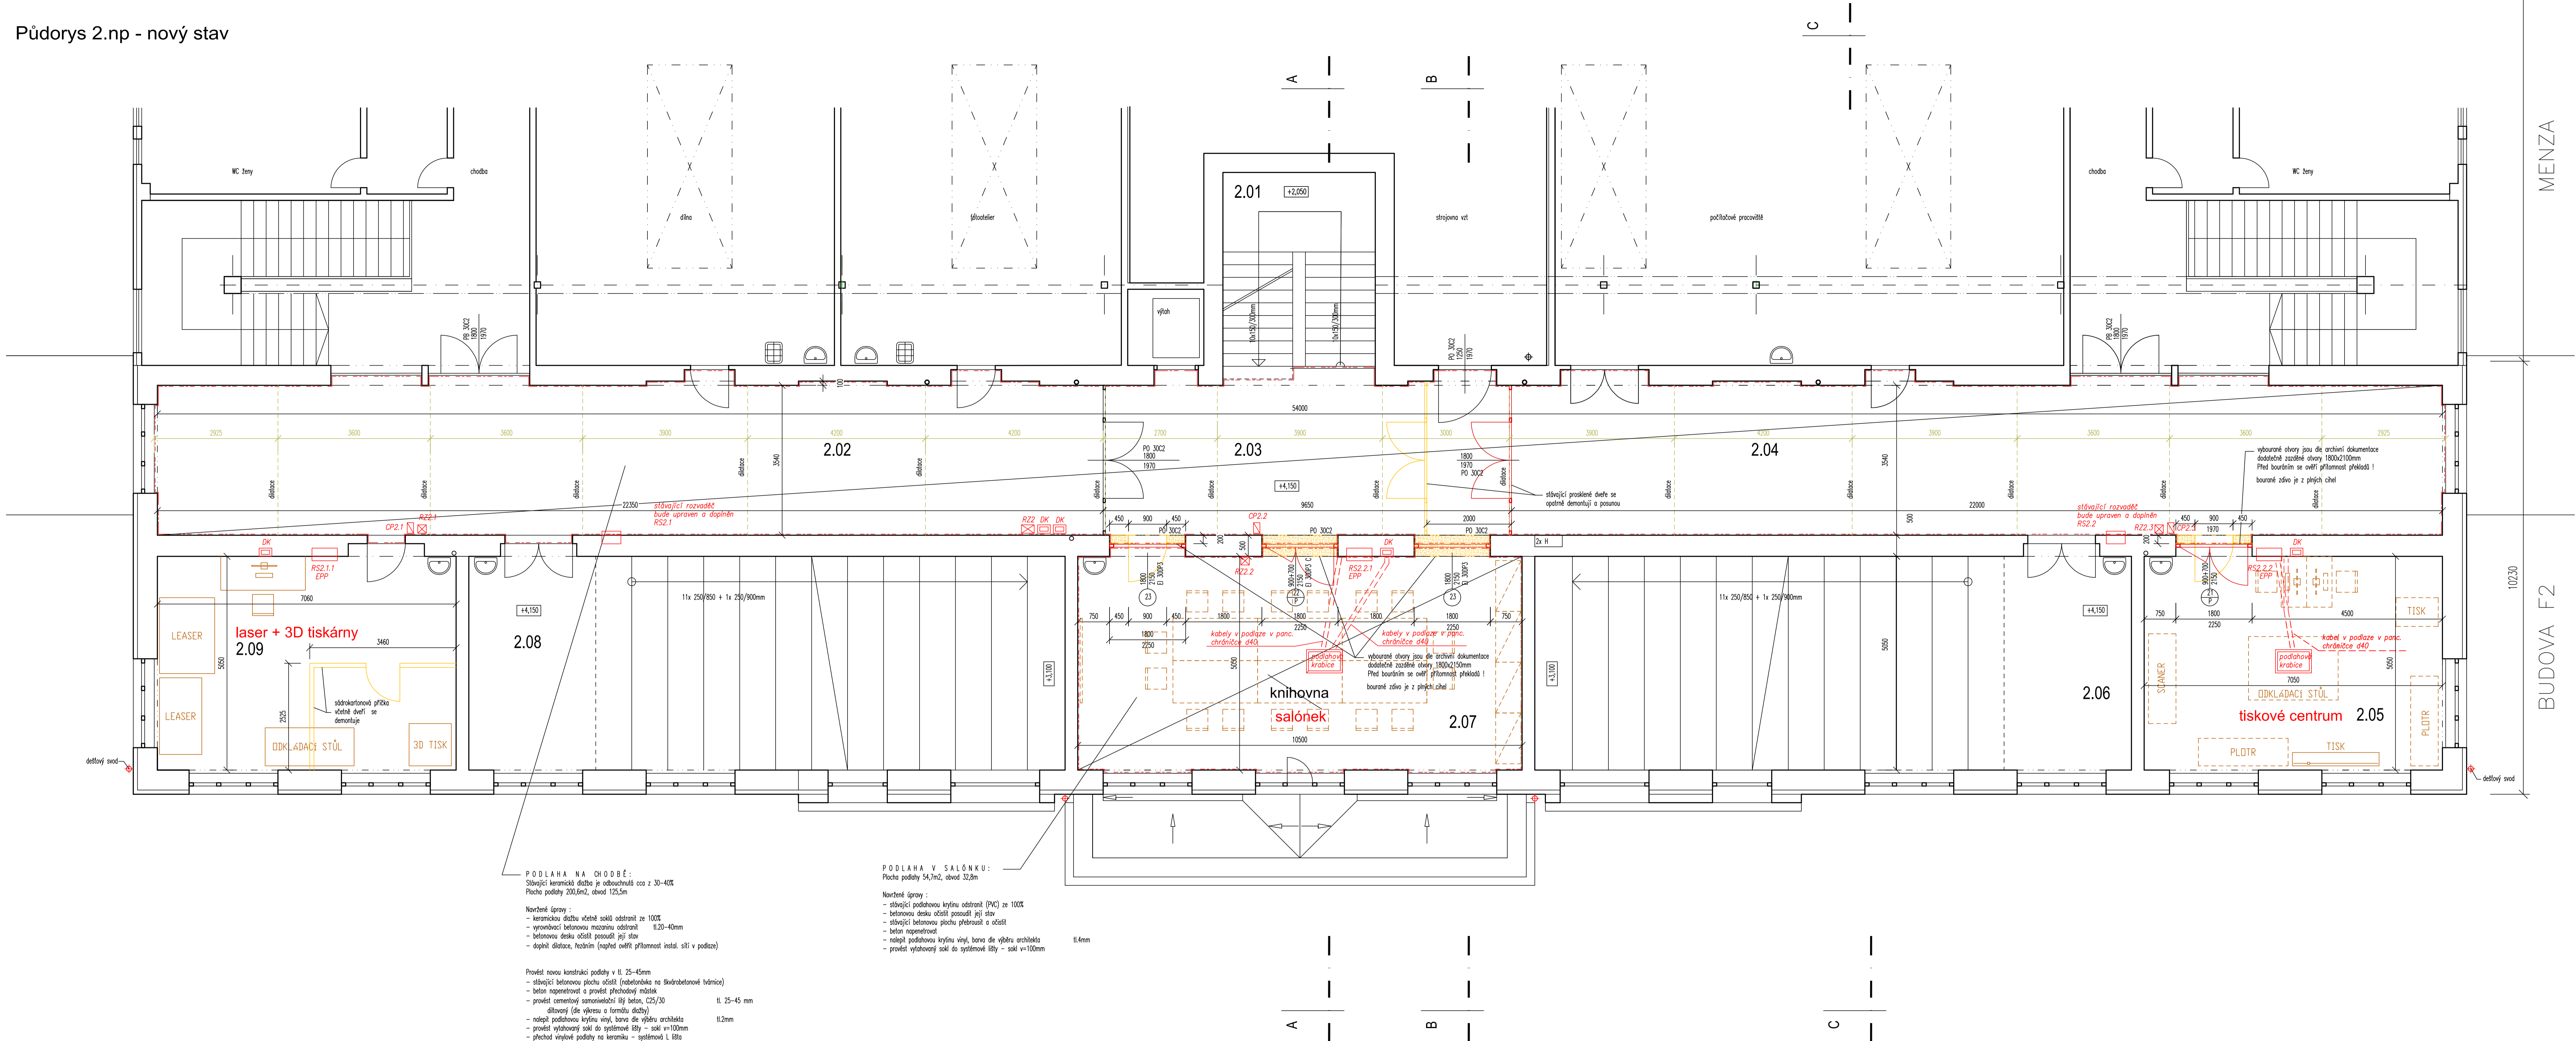

LEGENDA MÍSTNOSTI:					
C.M.	ÚČEL	PODLAHA	STĚNY	STROP	PLOCHA
2.01	schodiště – bez úprav	keramická dlažba teracové stupně	omítka	omítka	18,1
2.02	chodba	vinyl	P2.1 omítka	vyvazování	82,1
2.03	chodba	vinyl	P2.1 omítka	vyvazování	35,9
2.04	chodba	vinyl	P2.1 omítka	vyvazování	81,0
2.05	tiskové centrum	vinyl	P2.2 omítka	vyvazování	36,4
2.06	posluchárna	PVC	omítka	omítka	71,7
2.07	saňánek	vinyl	P2.2 omítka	vyvazování	54,6
2.08	posluchárna	PVC	omítka	omítka	71,6
2.09	laser a 3D tiskárny	vinyl	P2.2 omítka	vyvazování	36,6

W A L B Y :
Penetrace :
Pro práce ve 1.-3np – stávající omítky – hloubkové penetrace pro omítky a sádkartony.

Mačky :
Omítky a sádkartony se opodílní penetrací a dvojnásobným ořezávacím bílým nátěrem.
Náter a penetrace bude od stejného výrobce.

Náter : Oblast 80-90%, odolnost proti ořezu za sucha 1
2np – rozsah mačky – celé podlahy včetně schodiště

LEGENDA MATERIÁLU:
stávající zdvo z příjch chel
boursné konstrukce

±0,000 = 405,41

PROJEKT DOSTAVBA BUDOVY F2
Klient TECHNICKÁ UNIVERZITA V LIBERCI
Studentka 1402/2, Liberec

HLAVNÍ PROJEKTANT AR TUL
architektonická kancelář Fakulty umění a architektury
Technická univerzita v Liberci
Hájkova 6, 461 17 Liberec
tel./fax +420 485 353 480
tel. + 420 777 629 261
e-mail: vladimir.balda@tul.cz

PROJEKTANT UNION.ARCH spol.s r.o.
Ing.arch.Jakub Hlaváč
Tovaryšský arch 1958/3, 460 01, Liberec 1
tel. +420 488 180 520
www.unionarch.cz
e-mail: union.arch@unionarch.cz
ID: 15726393

ČÁST D.1.1
PROJEKTU ARCHITEKTONICKO-STAVEBNÍ ŘEŠENÍ
NÁZEV PŮDORYS 2.NP – nový stav
VÝKRESU

VEDOUcí Ing.arch. Vladimír Balda
PROJEKTANT vladimir.balda@tul.cz
+420 777 620 261

VYPRACOVAL Ing. Luděk Košťál
luděk.kostal@unionarch.cz
ČKAIT 0500885
+420 602 114 416

STUPEŇ DOKUMENTACE PRO PROVÁDĚNÍ STAVBY
PROJEKTU

MĚŘÍTKO 1 : 50
ČÍSLO D.1.1 – 103
VÝKRESU

DATUM 09/2020
PÁŘE