



TECHNICKÁ UNIVERZITA V LIBERCI
LABORATOŘ KEZ
SO-01 LABORATOŘ KEZ
VSTUPNÍ PROSTOR

PŮDORYS

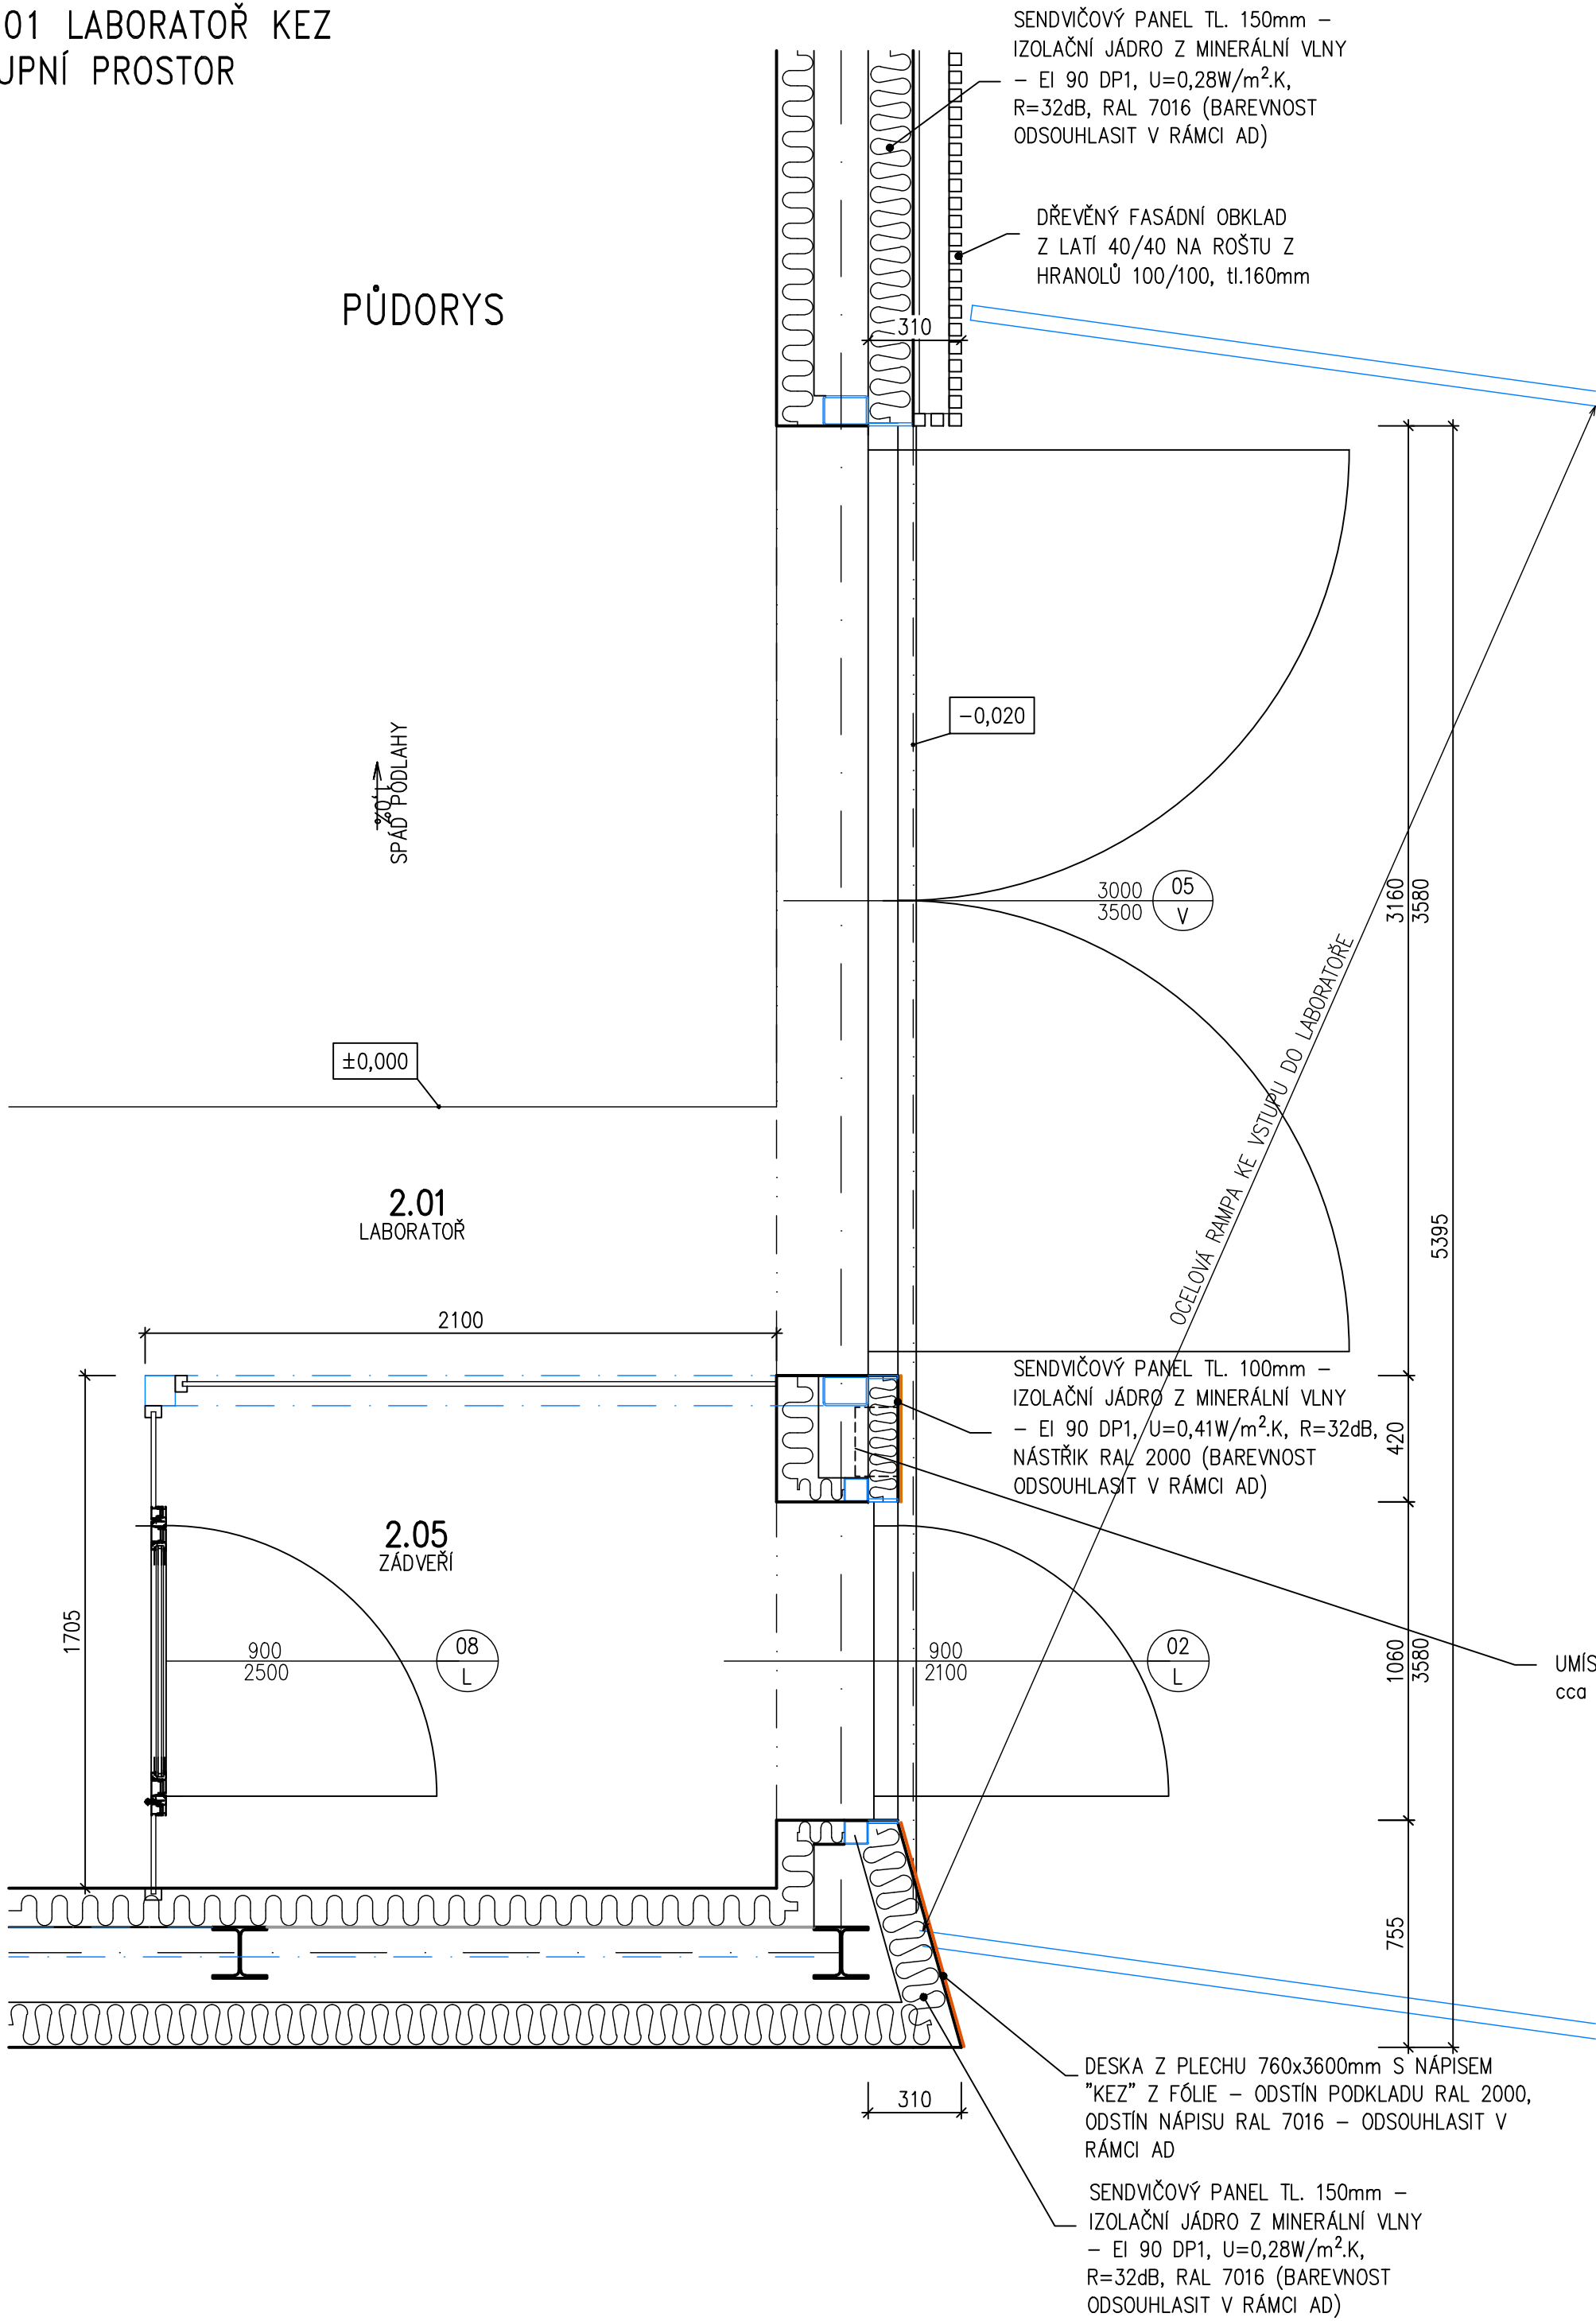

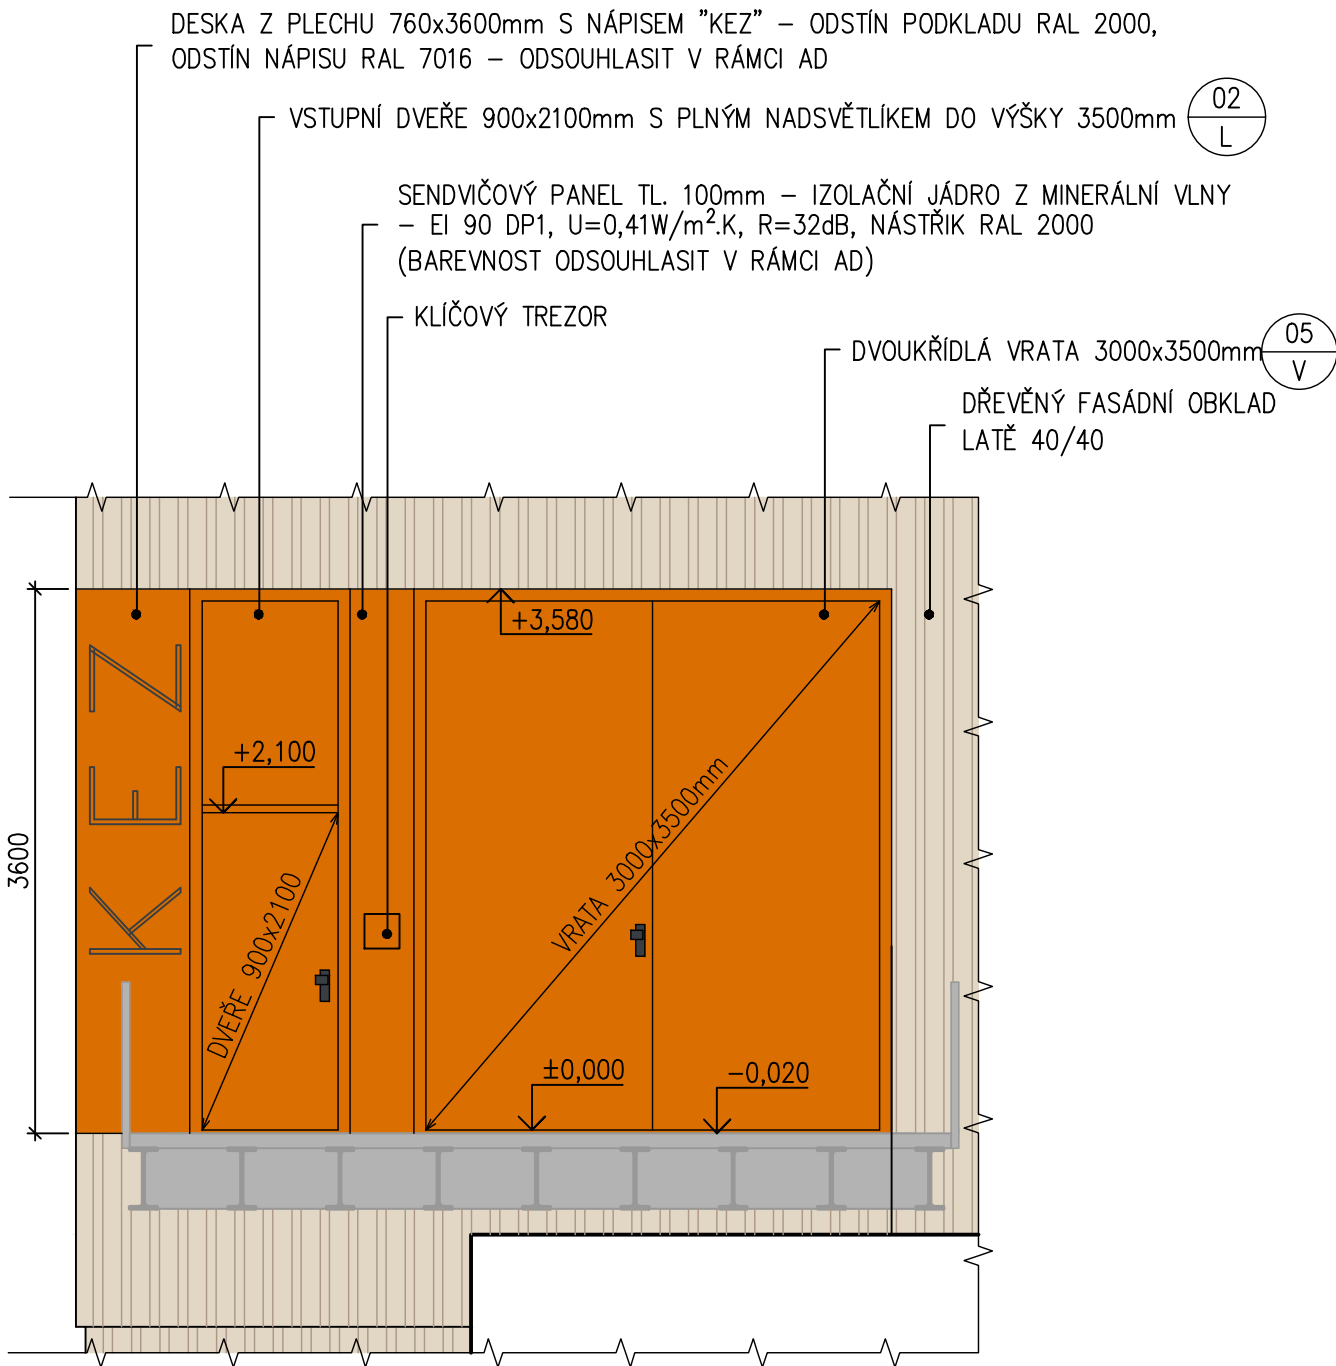



POHLED 1:50



- POZNÁMKA :
- ŘEŠENÍ VSTUPNÍHO PROSTORU ODSOUHLASIT INVESTOREM!
 - BAREVNÉ ŘEŠENÍ ŠECH PRVKŮ A STYL PÍSMO NÁPISU "KEZ" BUDE ODSOUHLASENO V RÁMCI AD

±0,000=409,30 m n.m. B.p.v.

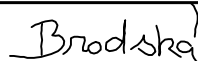Zodpovědný projektant	Vypracoval	Kontroloval	 PROFES PROJEKT spol. s r.o. projektová a inženýrská činnost Vejřichova 272, 511 01 Turnov tel. 481 319 831 e-mail : profeprojekt@profeprojekt.cz www.profeprojekt.cz
Ing. Richard Müller	Ing. Michaela Brodská	Ing. Petr Chval	
			

Místo: Liberec	Stavební úřad: Liberec	Stupeň	DPS
Objednatel: Technická univerzita v Liberci, Studentská 1402/2,Liberec		Datum	01.2021
Akce: TECHNICKÁ UNIVERZITA V LIBERCI LABORATOR KEZ SO-01 LABORATOR KEZ D.1.1.01 ARCHITEKTONICKO-STAVEBNÍ ŘEŠENÍ		Číslo zakázky	21016
Příloha: VSTUPNÍ PROSTOR		Měřítko 1:20/1:50	Výtisk č.
		Příloha č. D.1.1.01.b-32	