


TECHNICKÁ UNIVERZITA V LIBERCI
OBJEKT E2 - KNIHOVNA TUL
SO-01 OBJEKT E2 TUL
PŮDORYS 1.NP

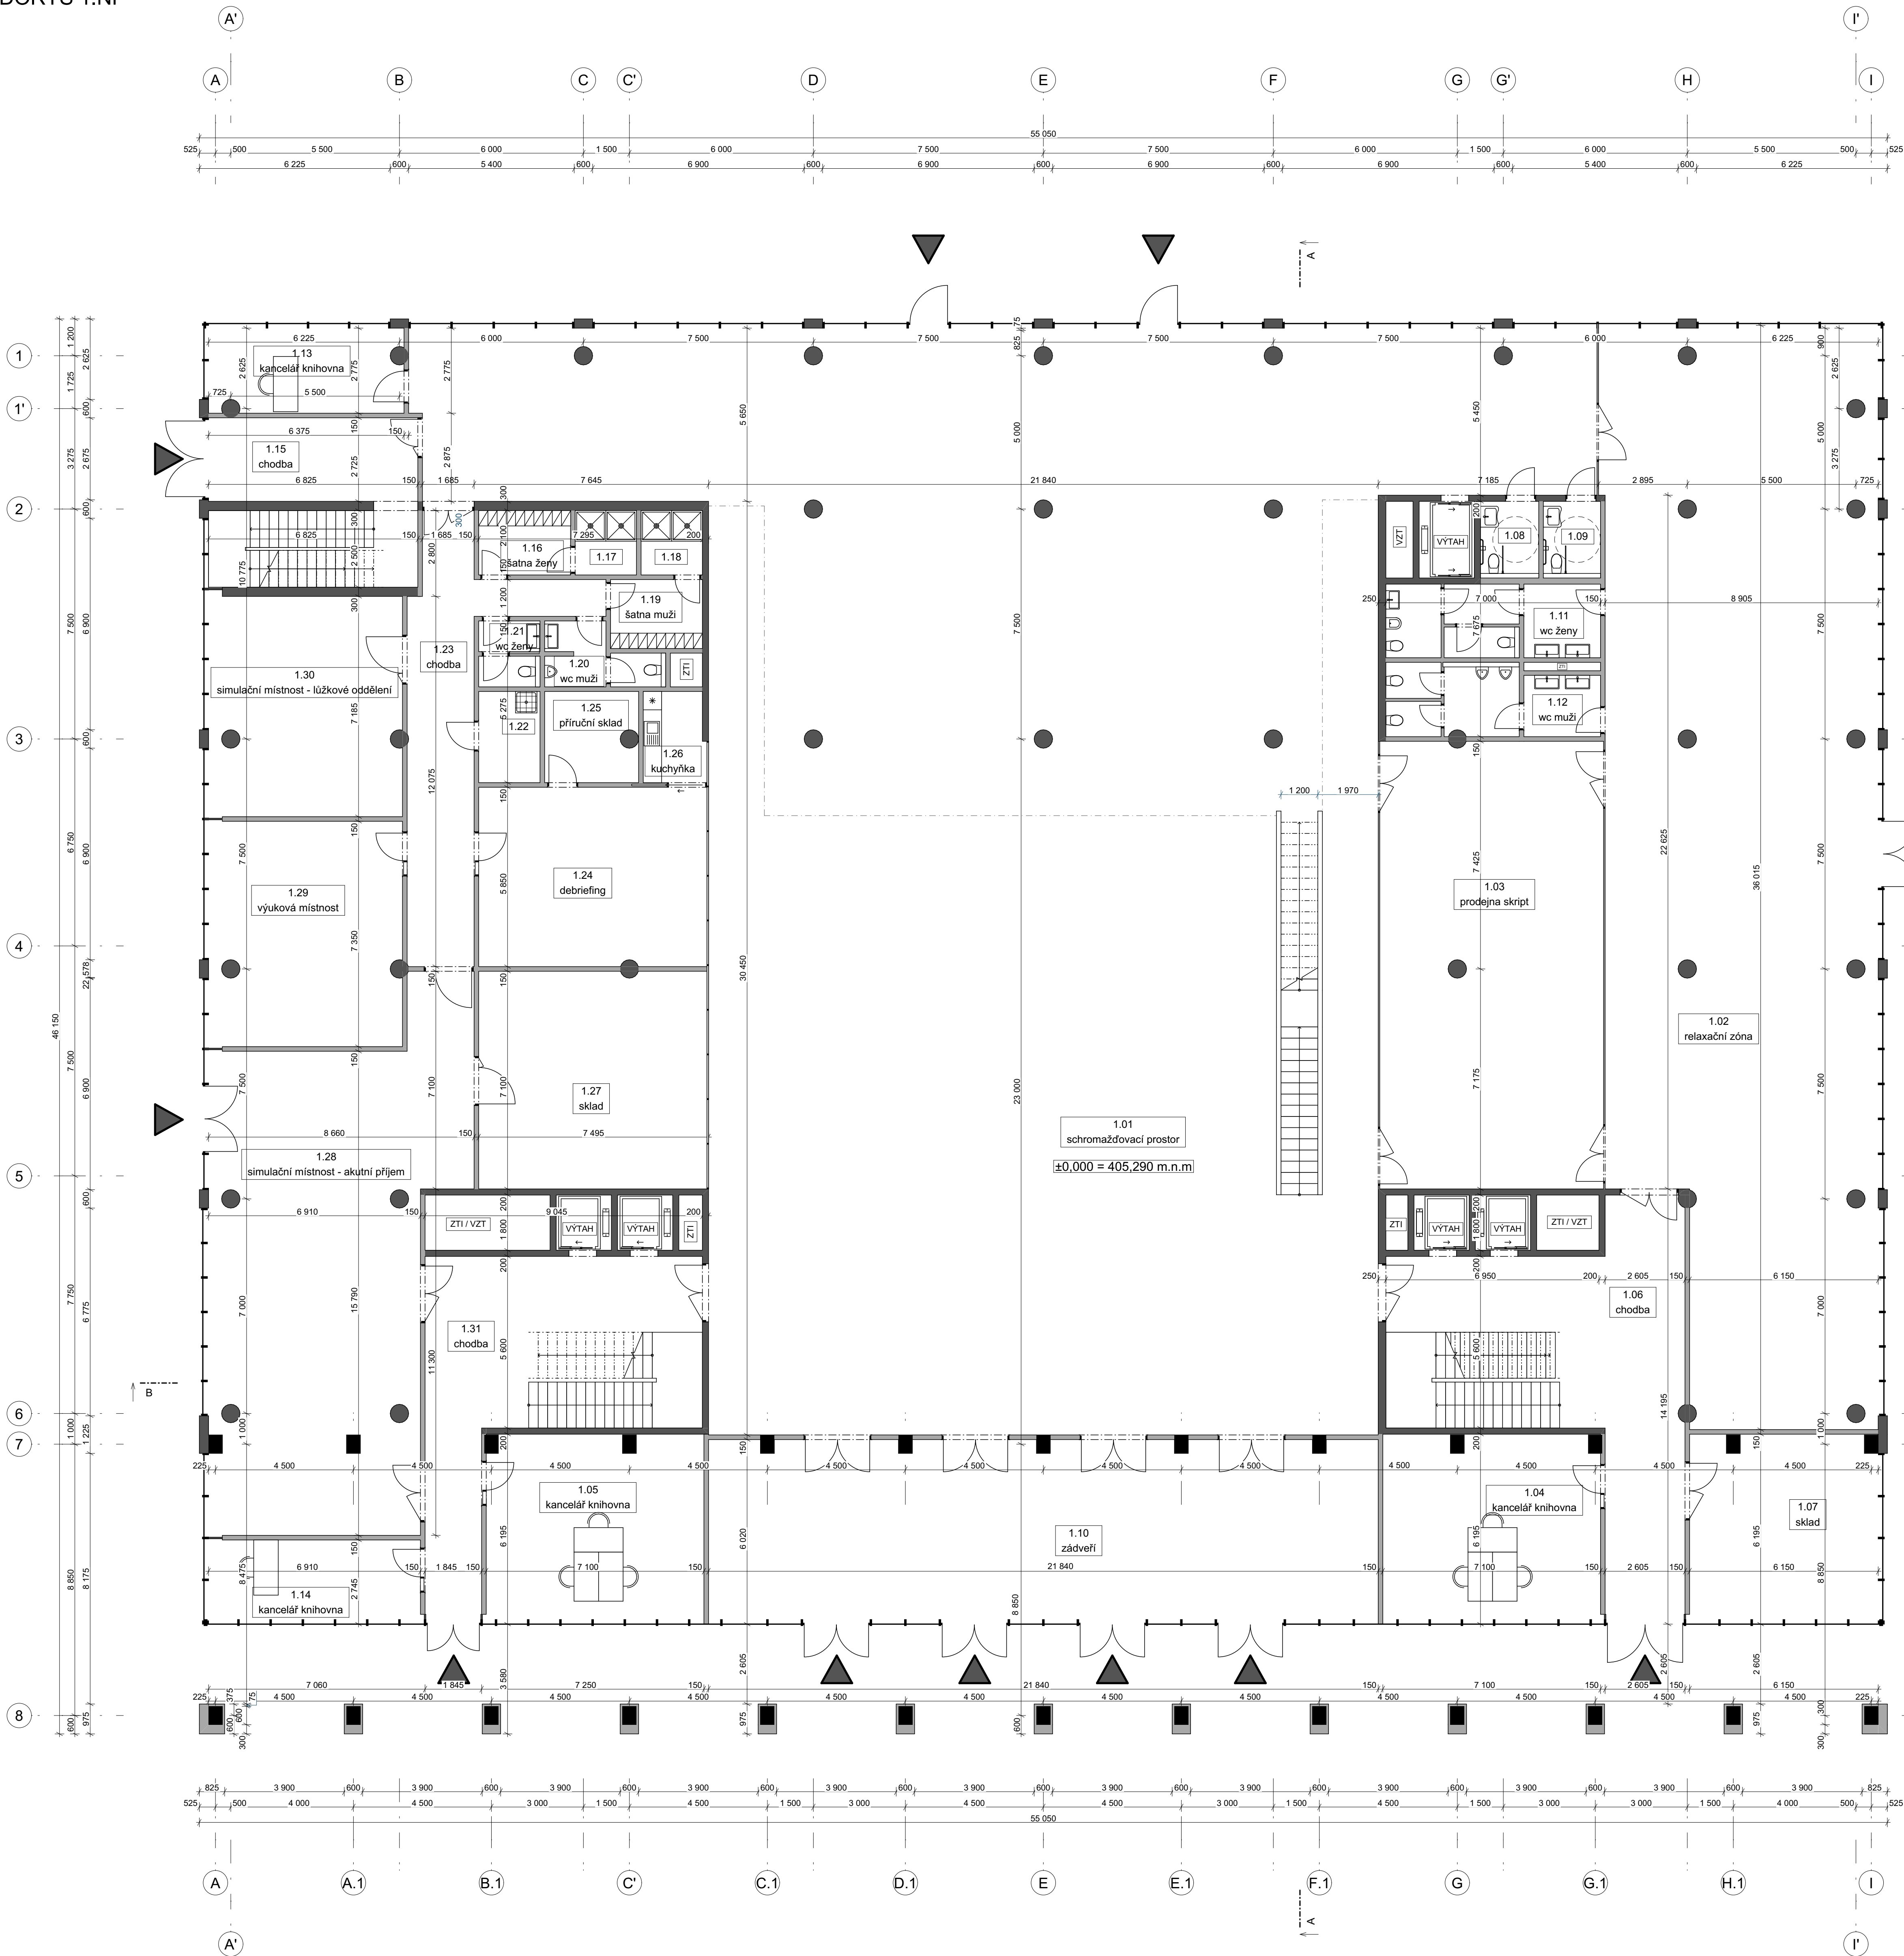

č.	název místnosti	plocha (m2)
1.01	schromažďovací prostor	880,3
1.02	relaxační zóna	302,9
1.03	prodejna skript	106,2
1.04	kancelář knihovna	43,5
1.05	kancelář knihovna	43,5
1.06	chodba	76,7
1.07	sklad	38,4
1.08	wc bezbariérové ženy	4,5
1.09	wc bezbariérové muži	4,4
1.10	zádveří	133,9
1.11	wc ženy	15,8
1.12	wc muži	14,7
1.13	kancelář knihovna	18,5
1.14	kancelář knihovna	19,4
1.15	chodba	36,4
1.16	šatna ženy	6,3
1.17	sprcha ženy	4,2
1.18	sprcha muži	4,2
1.19	šatna muži	6,7
1.20	wc muži	4,2
1.21	wc ženy	2,0
1.22	úklidová místnost	6,0
1.23	chodba	36,2
1.24	debriefing	43,5
1.25	příruční sklad	8,8
1.26	kuchynka	5,9
1.27	sklad	52,8
1.28	simulační místnost - akutní příjem	123,4
1.29	vyuková místnost	47,1
1.30	simulační místnost - lůžkové oddělení	46,1
1.31	chodba	62,4
		2 199,1 m²

LEGENDA MATERIÁLŮ

- STÁVAJÍCÍ KONSTRUKCE
- NOVÁ NOSNÁ KONSTRUKCE
- NOVÁ NENOSNÁ KONSTRUKCE
- NOVÝ LEHKÝ OBVODOVÝ PĚLŠT

±0,000 = 405,29 m.n.m Bpv

Autoři architektonické studie objektu		Ing. arch. Radek Suchánek, Ph.D. Ing. arch. Ing. Jiří Jandourek	
Zodpovědný projektant	Vypracoval	Kontroloval	PROFES PROJEKT spol. s r.o. projektová a inženýrská činnost Vojtěchova 272, 511 01 Turnov tel. 481 319 831 e-mail: profesp@profesprojekt.cz www.profesprojekt.cz
Ing. Richard Müller	Ing. arch. Petr Müller	Ing. Petr Chval	
Místo: Liberec	Stavební úřad: Liberec	Stupeň	DUR
Objednatel: Technická univerzita v Liberci, Studentská 1402/2, Liberec		Datum	06.2022
Akce: TECHNICKÁ UNIVERZITA V LIBERCI OBJEKT E2 - KNIHOVNA TUL SO-01 OBJEKT E2 TUL		Číslo zakázky	22037
Příloha: PŮDORYS 1.NP		Měřítko 1:100	Výtisk č. Příloha č. D.1.1.01.b-02