



TECHNICKÁ UNIVERZITA V LIBERCI  
OBJEKT E2 - KNIHOVNA TUL  
SO-01 OBJEKT E2 TUL  
PŮDORYS 1.PP

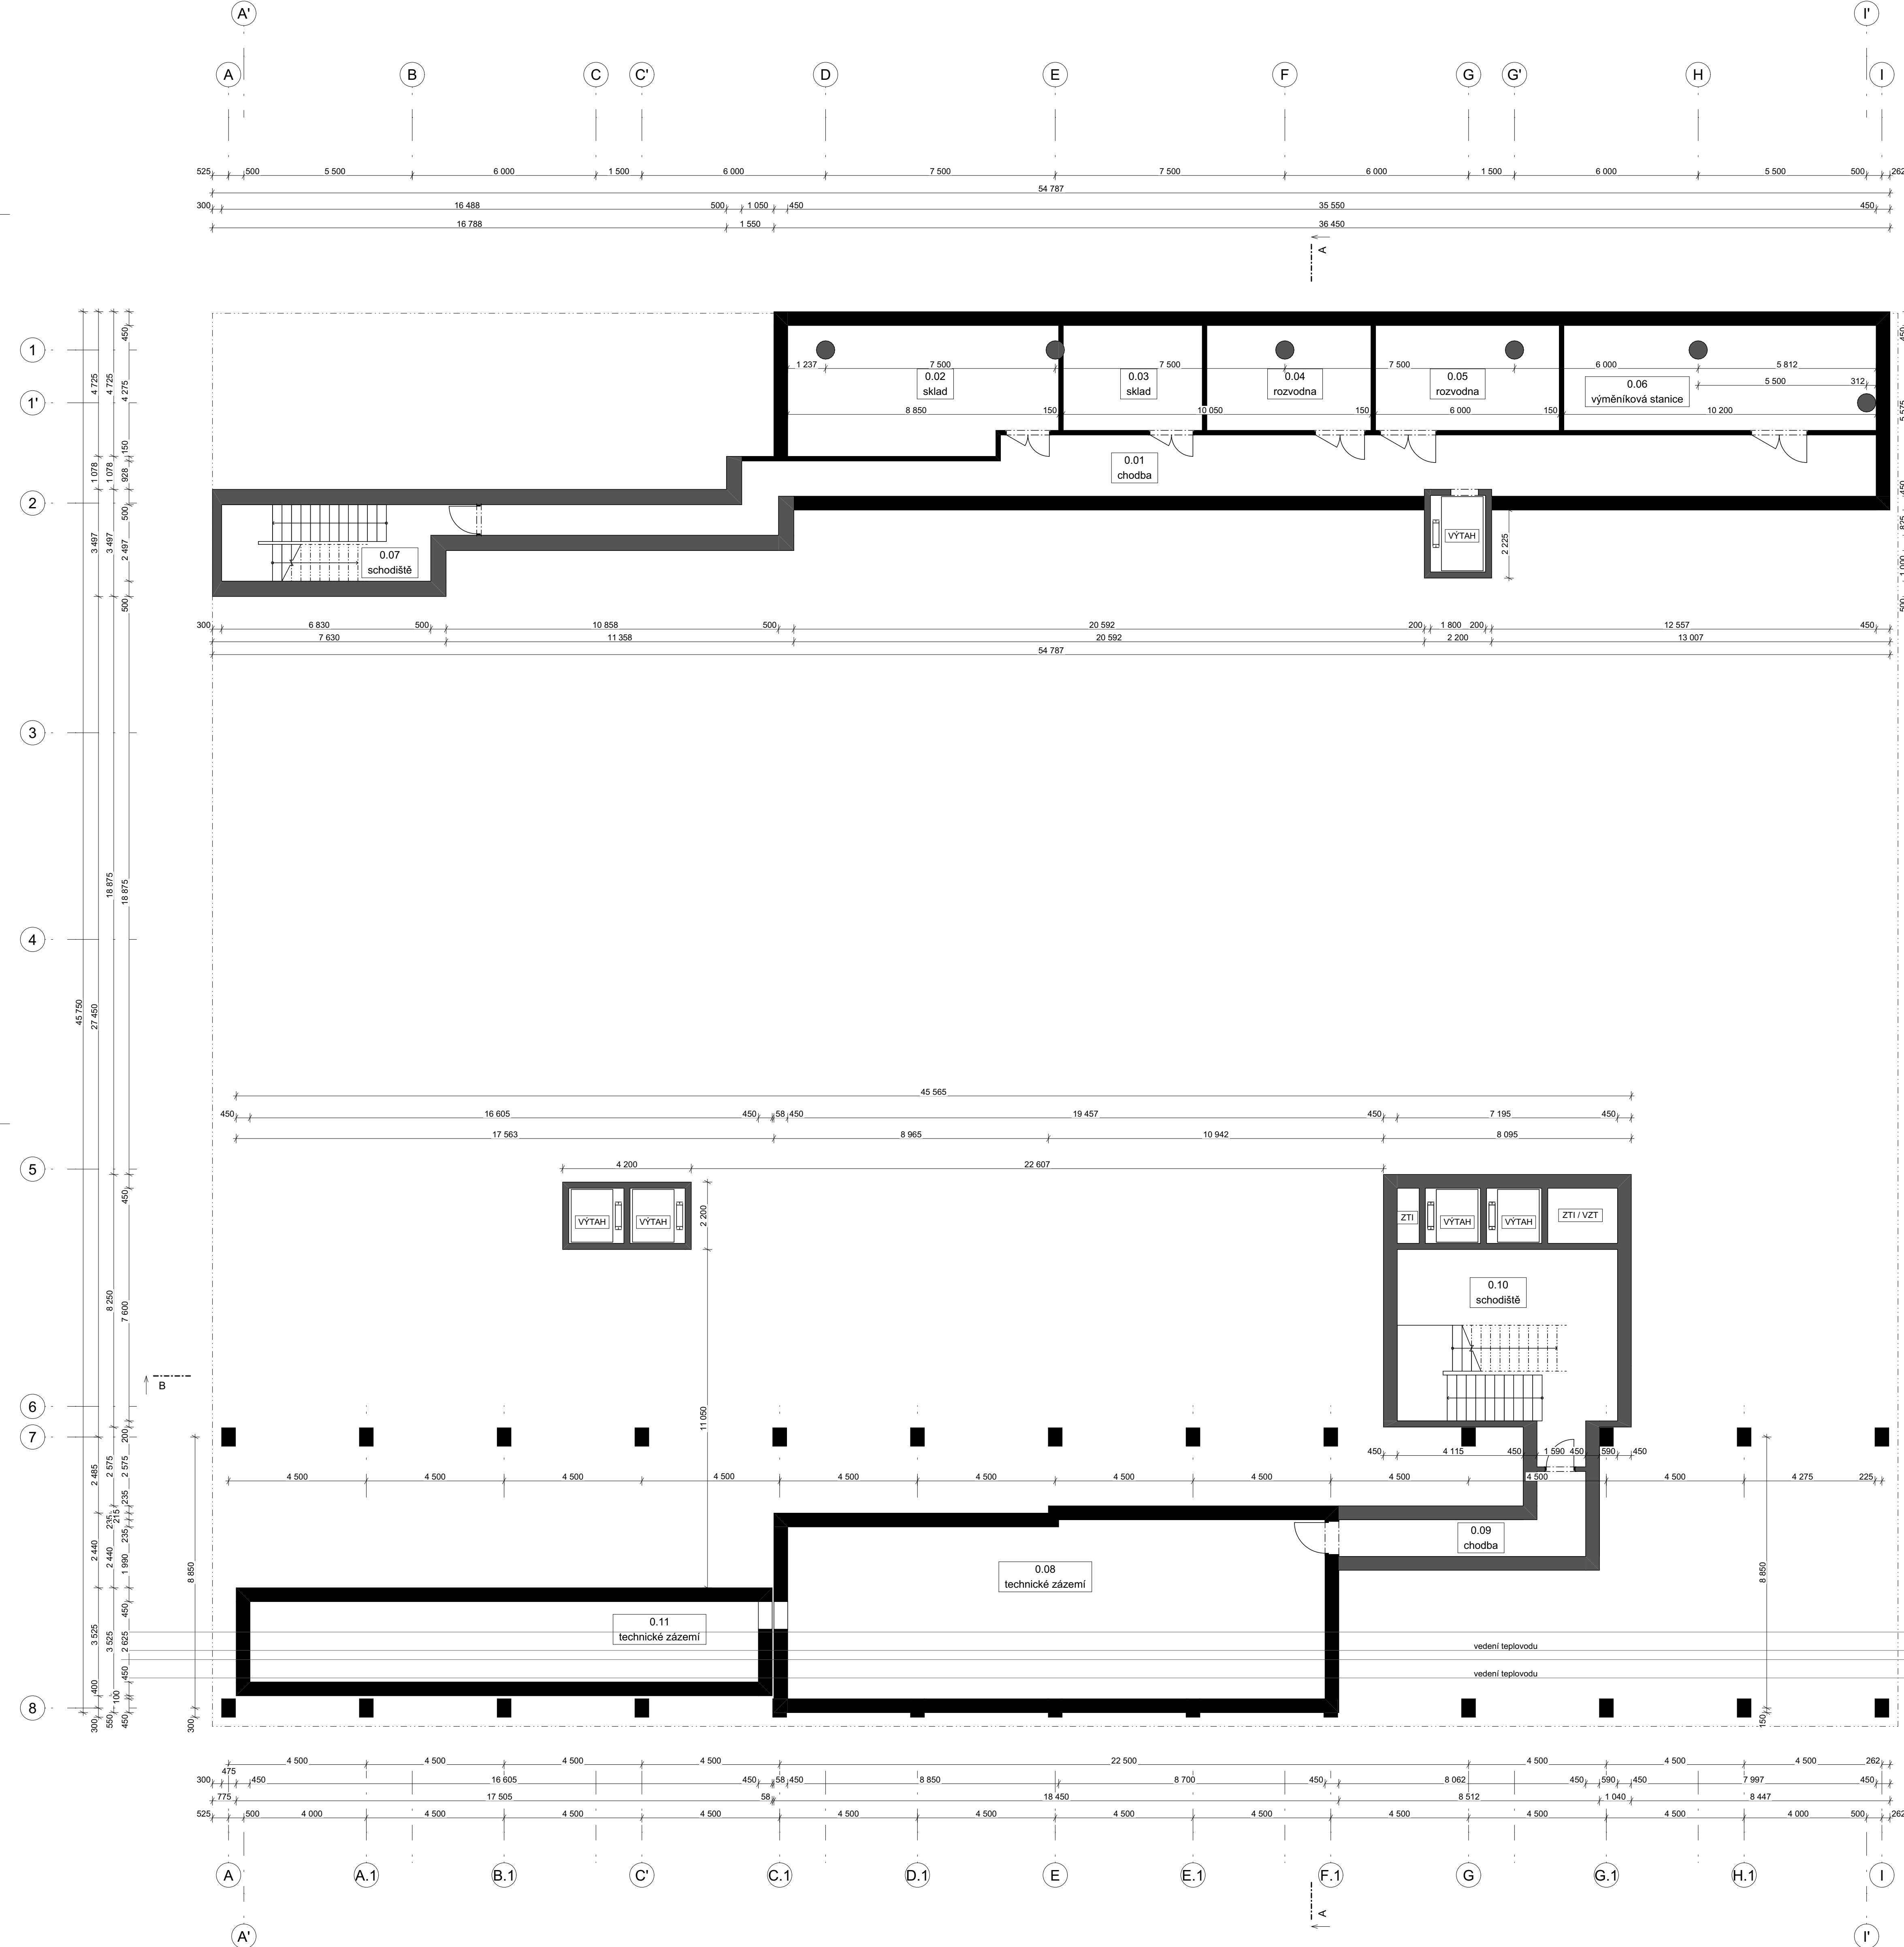

tabulka místností 1.PP		
č.	název místnosti	plocha (m2)
0.01	chodba	76.4
0.02	sklad	35.6
0.03	sklad	15.5
0.04	rozvodna	18.1
0.05	rozvodna	20.3
0.06	výměnková stanice	34.4
0.07	schodiště	18.5
0.08	technické zázemí	100.6
0.09	chodba	12.5
0.10	schodiště	42.7
0.11	technické zázemí	43.6
		<b>418.2 m²</b>

LEGENDA MATERIÁLŮ	
	STÁVAJÍCÍ KONSTRUKCE
	NOVÁ NOSNÁ KONSTRUKCE
	NOVÁ NENOSNÁ KONSTRUKCE

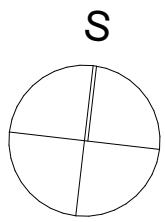

±0,000 = 405,29 m.n.m Bpv

Autoři architektonické studie objektu		Ing. arch. Radek Suchánek, Ph.D.  Ing. arch. Ing. Jiří Jandourek		
Zodpovědný projektant	Vypracoval	Kontroloval	<b>PROFES PROJEKT spol. s r.o.</b> projektová a inženýrská činnost Vojtěchova 272, 511 01 Turnov tel. 481 319 831 e-mail: profproje@profproje.cz www.profproje.cz	
Ing. Richard Müller	Ing. arch. Petr Müller	Ing. Petr Chval		
Místo: Liberec		Stavební úřad: Liberec	Stupeň	DUR
Objednatel: Technická univerzita v Liberci, Studentská 1402/2, Liberec			Datum	06.2022
Akce: TECHNICKÁ UNIVERZITA V LIBERCI OBJEKT E2 - KNIHOVNA TUL SO-01 OBJEKT E2 TUL			Číslo zakázky	22037
			Měřítko 1:100	Výtisk č.
Příloha: PŮDORYS 1.PP			Příloha č. D.1.1.01.b-01	