

LEGENDA BOURÁNÍ		
OZNAČENÍ	POPIS	POZNÁMKA
01	PODLAHOVÁ KRYTINA PVC PRISAZENÁ ZÁŘÍVKOVÁ SVÍTIDLA LIŠTY S ELEKTRICKÝM VEDENÍM	
02	DVEŘNÍ KŘÍDLA	
03	DVEŘNÍ KŘÍDLA 2X700X2100	
04	ZDĚNÁ PŘÍČKA	
05	OBEZDÍVKA SLOUPU Z OCELOVÝCH PROFILŮ	
06	DÍLENSKÁ PLECHOVÁ DIGESTOŘ	
07	KERAMICKÝ OBKLAD, v = 1500 mm	

LEGENDA MATERIÁLŮ:

- KONSTRUKCE STÁVAJÍCÍ
- ZDIVO BOURANÉ
- TEPELNÁ IZOLACE, DESKY STÁVAJÍCÍ

KER. OBKLAD,

projekt ÚPRAVA VNITŘNÍCH PROSTOR  
OPRAVA STŘECHY BUDOVY F2  
Husova 1290/75, Liberec

klient TECHNICKÁ UNIVERZITA  
V LIBERCI  
Studentská 1402/2, Liberec

projektant AR TUL  
architektonická kancelář Fakulty umění a architektury  
Technická univerzita v Liberci  
Husova 1290/75, 46001 Liberec  
tel. +420 485 353 506


výkres PŮDORYS – BOURÁNÍ

projektant Ing. arch. Vladimír Balda  
aut. ČKA č. 3702  
tel. + 420 777 620 261  
e-mail. vladimir.balda@tul.cz

stupeň DOKUMENTACE PRO PROVEDENÍ STAVBY

měřítko 1:50 číslo výkr. D.1.1.1\_01B

datum 03/2023 paré

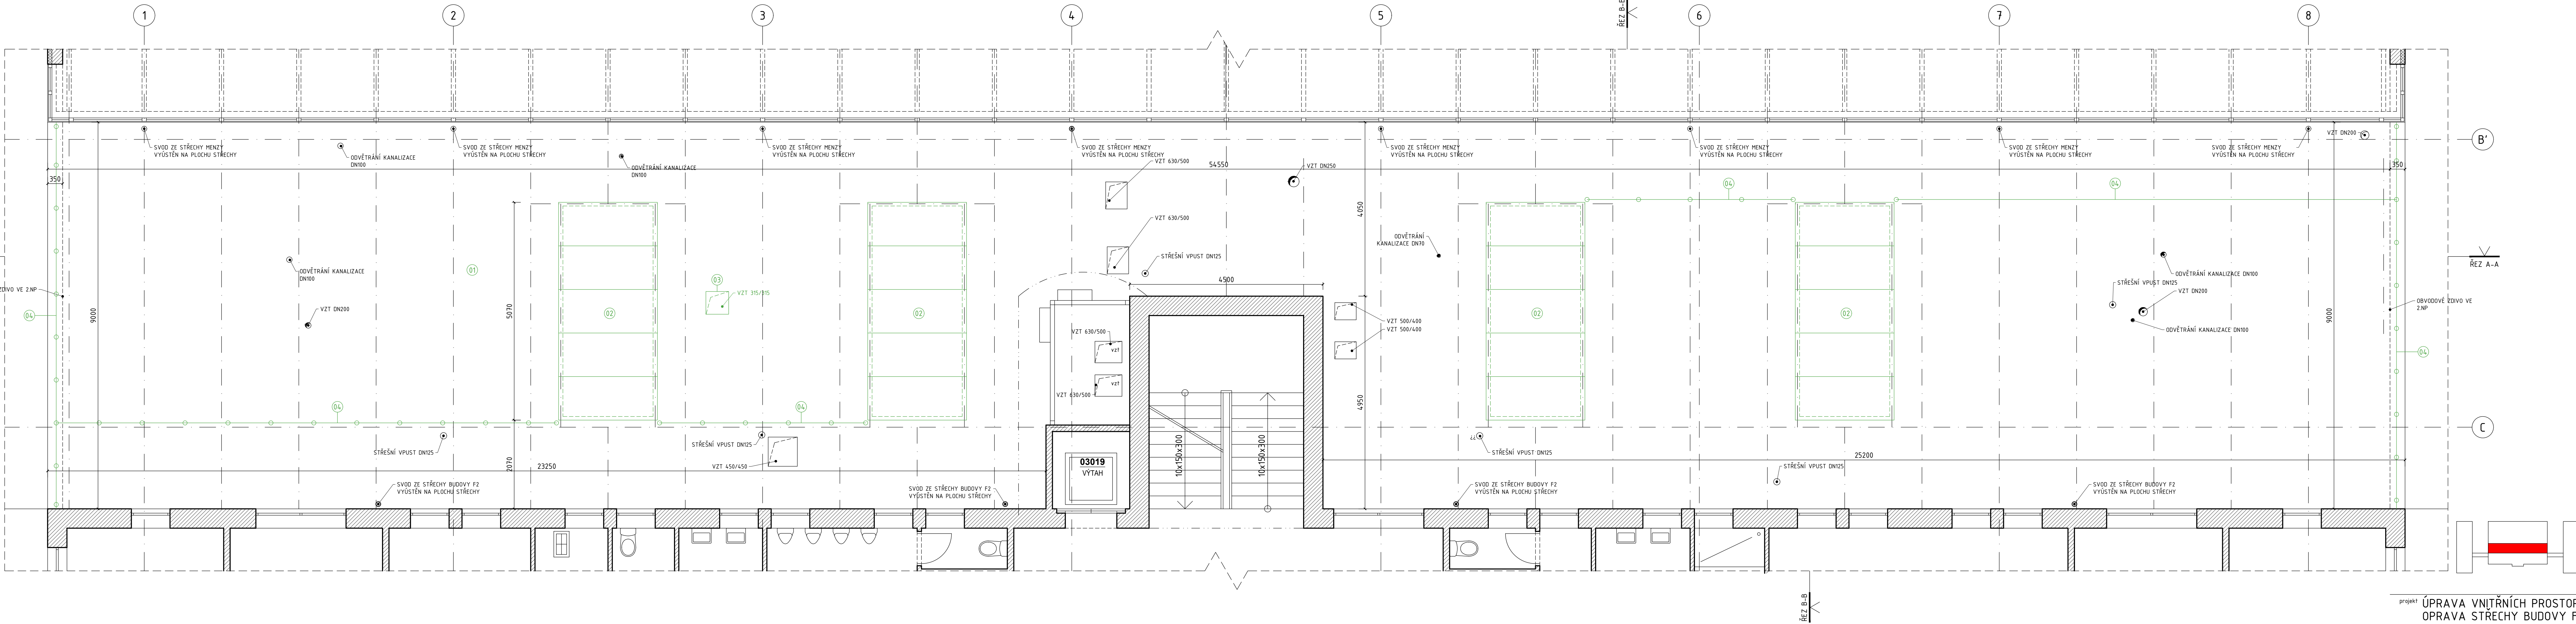

LEGENDA BOURÁNÍ		
OZNAČENÍ	POPIS	POZNÁMKA
01	SKLADBA STŘEŠNÍHO PLÁŠTĚ AŽ PO TRAPÉZOVÝ PLECH	
02	VÝPLŇ STŘEŠNÍHO SVĚTLÍKU - DEMONTÁŽ A ODSTRANĚNÍ AŽ NA KOVOVOU KONSTRUKCI	
03	VÝVOD VZDUCHOTECHNIKY VZT 315/315	
04	HROMOSVOD	

LEGENDA MATERIÁLŮ:  
KONSTRUKCE STÁVAJÍCÍ  
TEPELNÁ IZOLACE, DESKY STÁVAJÍCÍ

projekt ÚPRAVA VNITŘNÍCH PROSTOR  
OPRAVA STŘECHY BUDOVY F2  
Husova 1290/75, Liberec

klient TECHNICKÁ UNIVERZITA  
V LIBERCI  
Studentská 1402/2, Liberec

projektant AR TUL  
architektonická kancelář Fakulty umění a architektury  
Technická univerzita v Liberci  
Husova 1290/75, 46001 Liberec  
tel. +420 485 353 506


výkres STŘECHA - BOURÁNÍ

projektant Ing. arch. Vladimír Balda  
tel. + 420 777 620 261  
e-mail. vladimir.balda@tul.cz


stupeň DOKUMENTACE PRO PROVEDENÍ STAVBY  
měřítko 1:50 číslo výkr. D.1.1.1\_02B  
datum 03/2023 paré



ŘEZ A-A

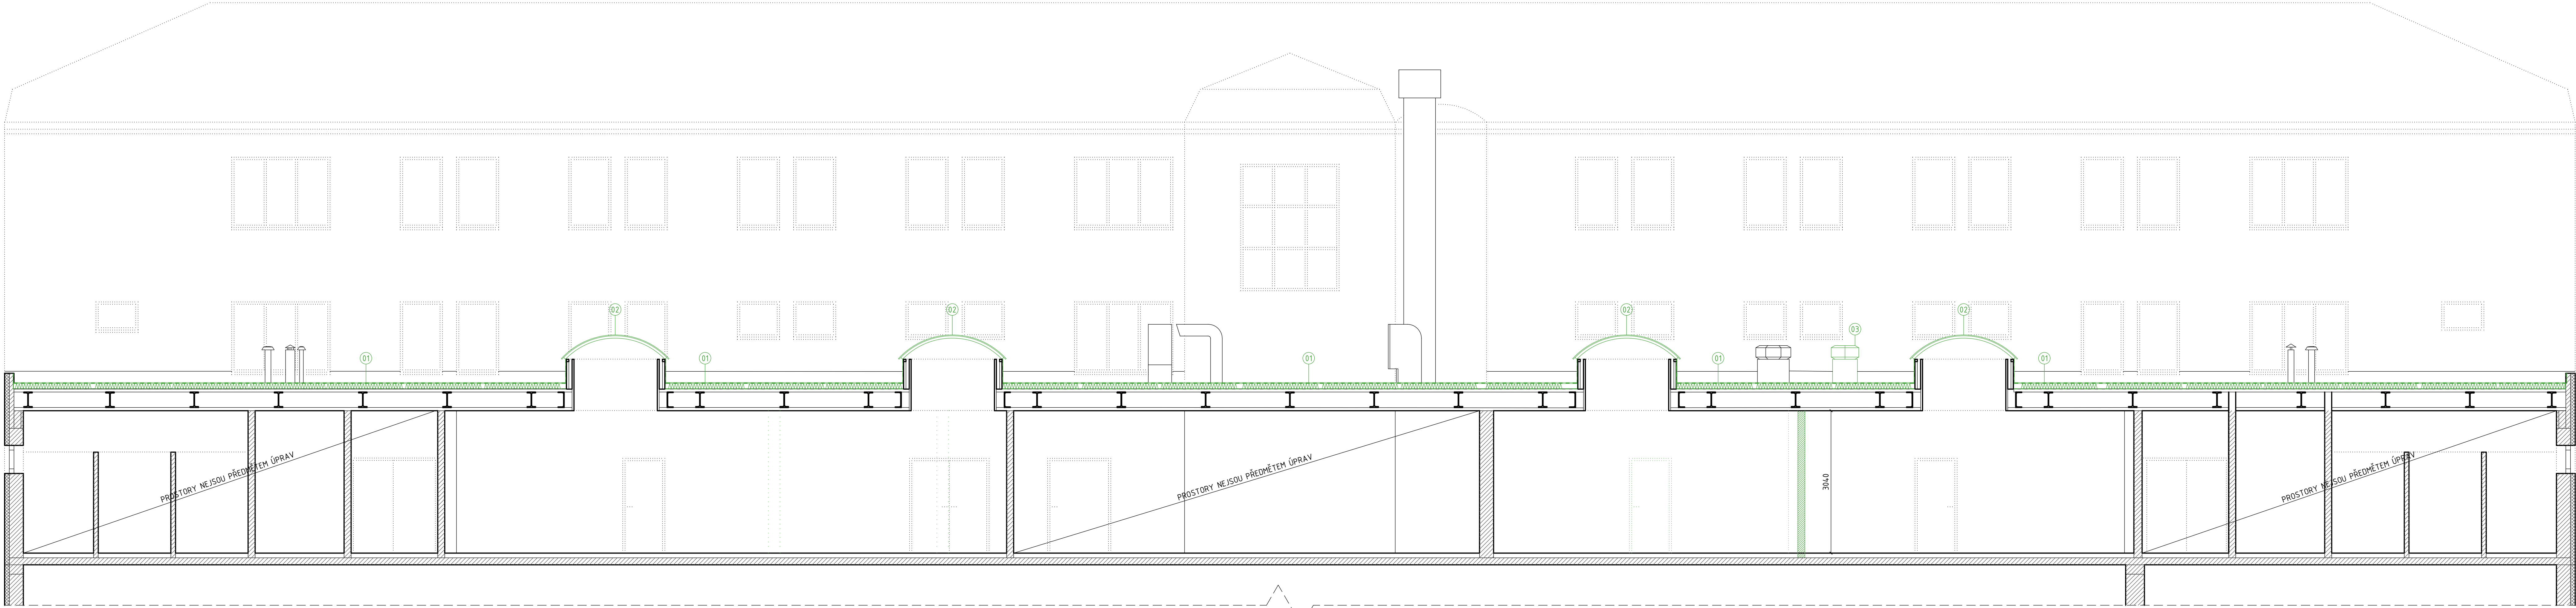


ŘEZ B-B

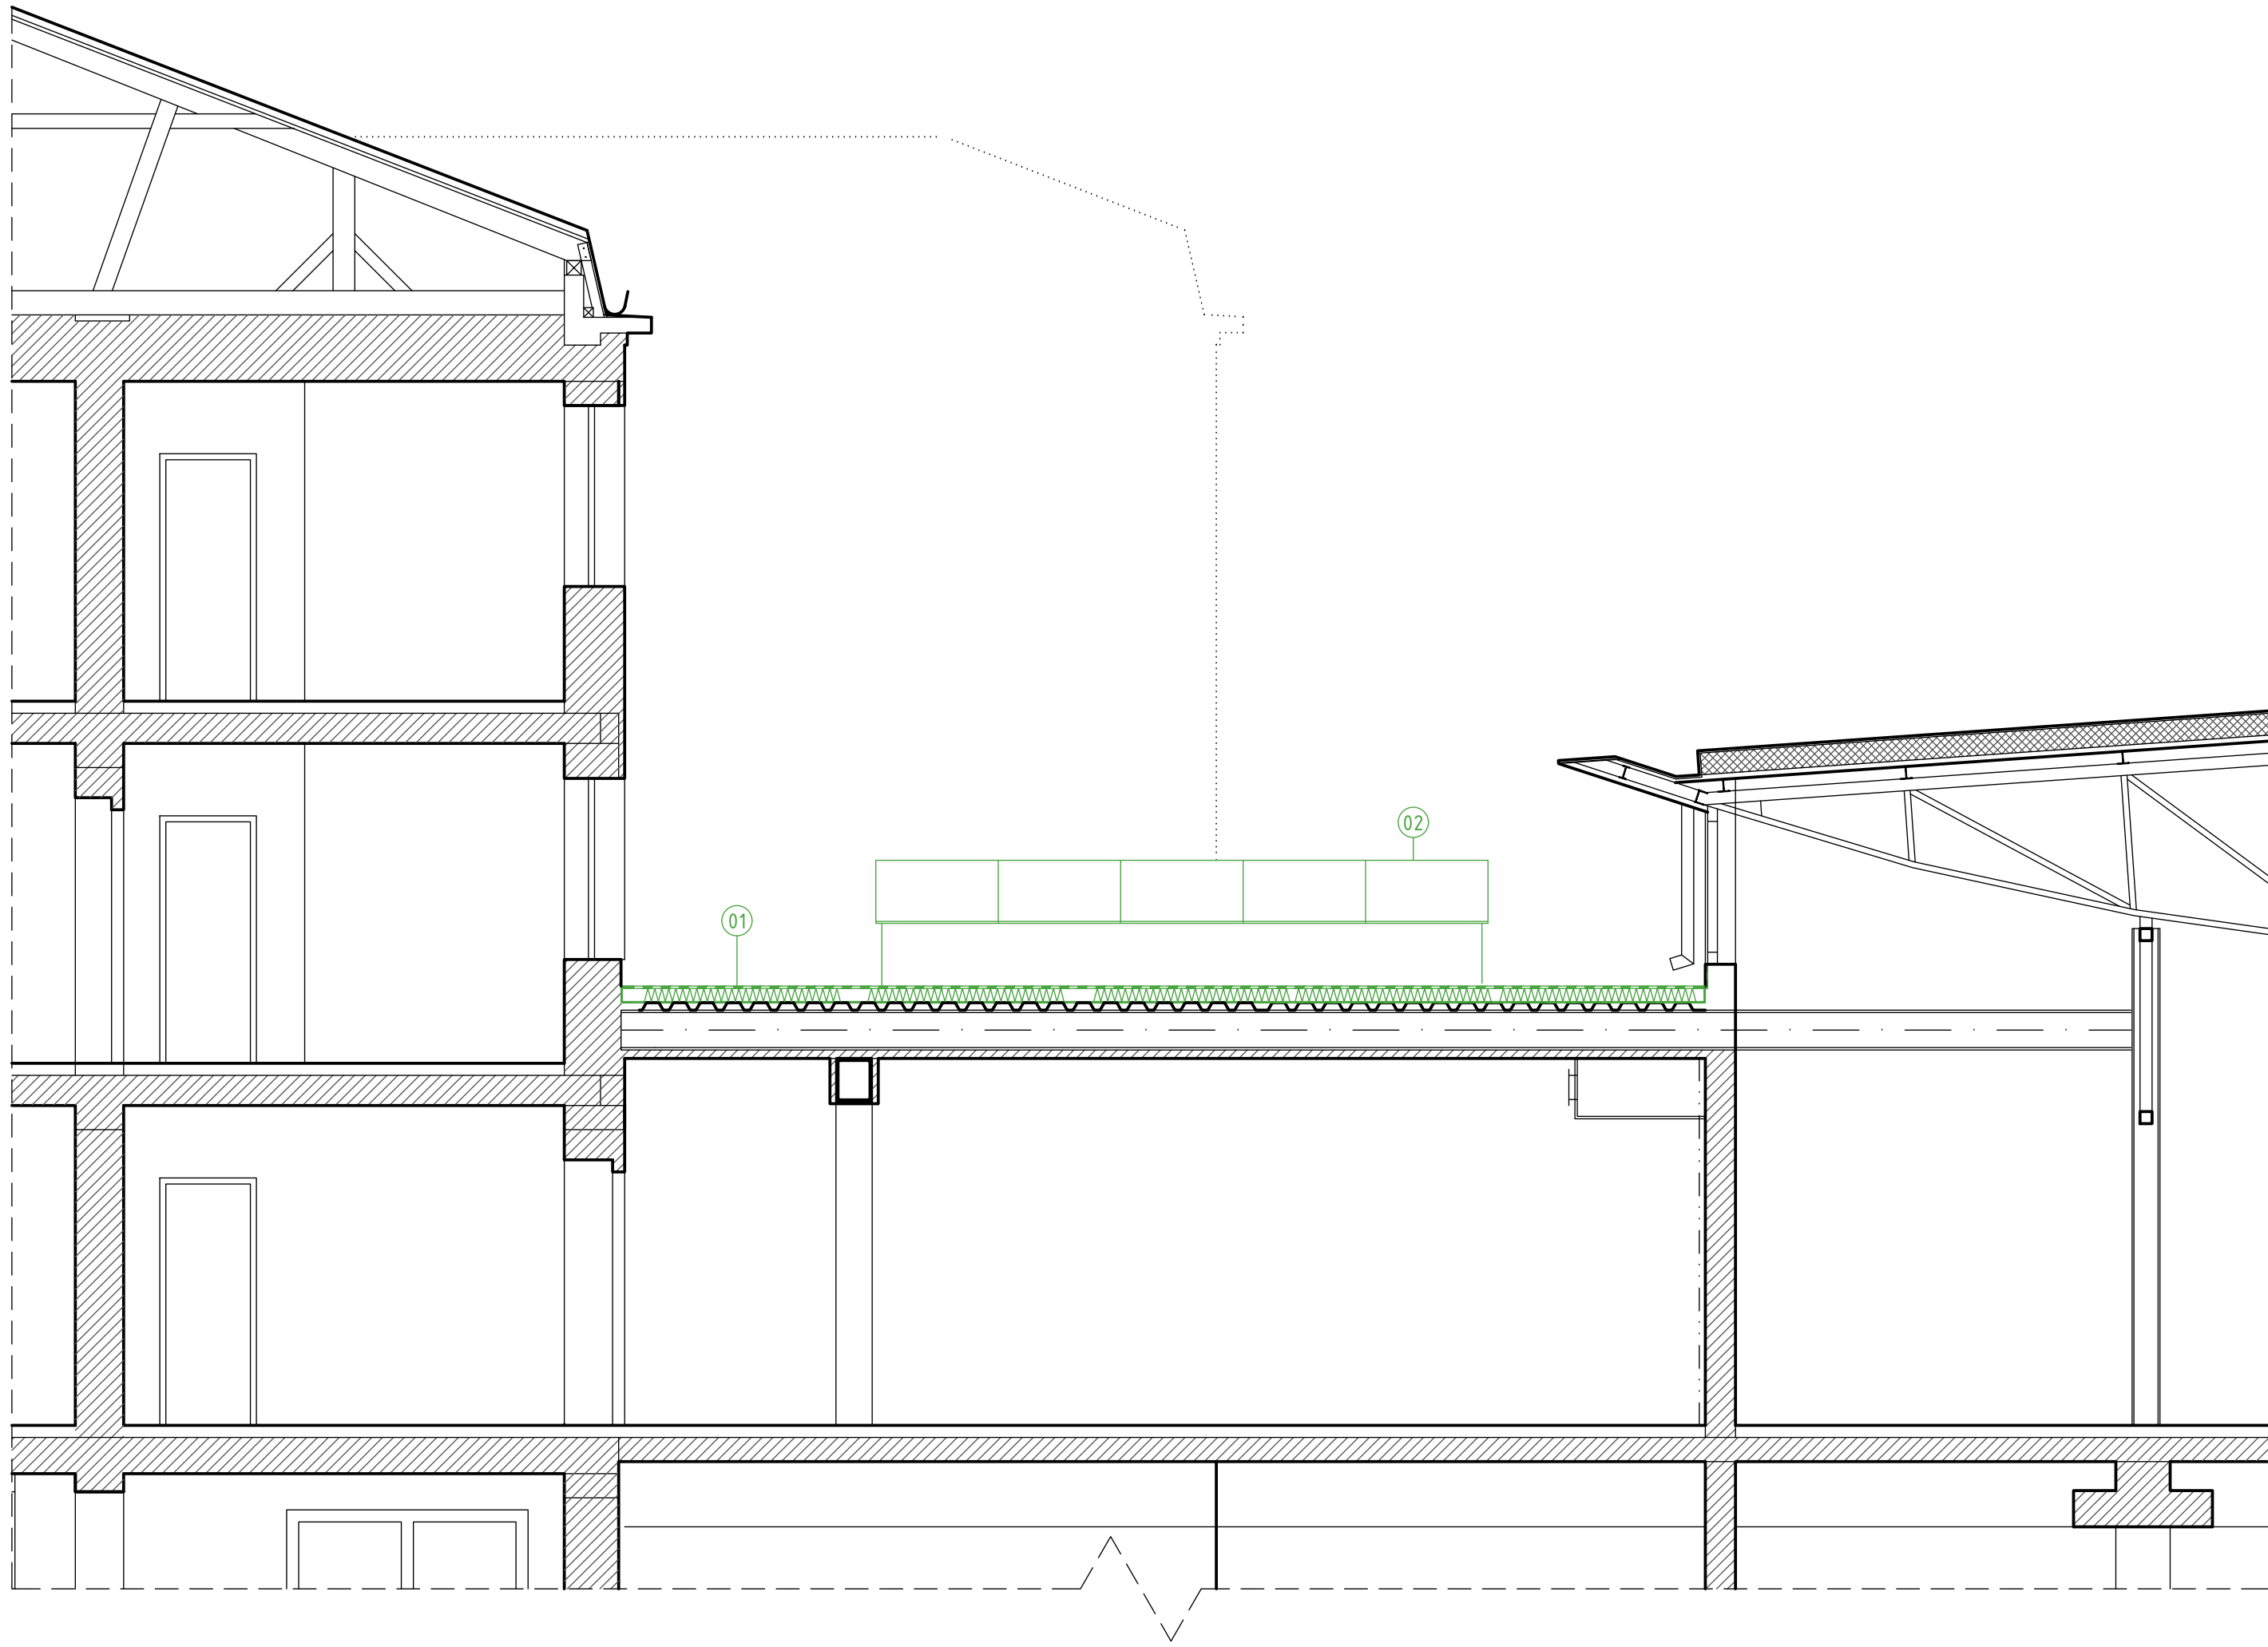

LEGENDA BOURÁNÍ		
OZNAČENÍ	POPIS	POZNÁMKA
01	VRSTVY STŘEŠNÍHO PLÁŠTĚ AŽ PO TRAPÉZOVÝ PLECH SKLADBA STÁVAJÍCÍ: - FÓLIOVÁ HYDROIZOLACE - TEPELNĚIZOLAČNÍ SOUVRSTVÍ 140 MM - TRAPÉZOVÝ PLECH TR 60/235/0,88 - OCEL. STŘOPNICE IPE 330 - SOK PODHLED HLADKÝ	
02	VÝPLŇ STŘEŠNÍHO SVĚTLÍKU - DEMONTÁŽ A ODSTRANĚNÍ AŽ NA KOVOVOU KONSTRUKCI	

- LEGENDA MATERIÁLŮ:
- KONSTRUKCE STÁVAJÍCÍ
  - ZDIVO BOURANÉ
  - TEPELNÁ IZOLACE, DESKY STÁVAJÍCÍ
  - TEPELNÁ IZOLACE BOURANÁ
  - HYDROIZOLACE STÁVAJÍCÍ
  - HYDROIZOLACE BOURANÁ

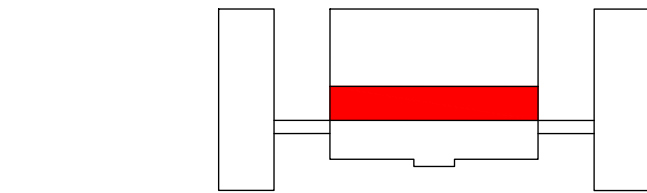

projekt ÚPRAVA VNITŘNÍCH PROSTOR  
OPRAVA STŘECHY BUDOVY F2  
Husova 1296/75, Liberec

klient TECHNICKÁ UNIVERZITA  
V LIBERCI  
Studentská 1402/2, Liberec

projektant AR TUL  
architektonická kancelář Fakulty umění a architektury  
Technická univerzita v Liberci  
Husova 1296/75, 46001 Liberec  
tel. +420 485 353 506

výkres ŘEZY - BOURÁNÍ  
projektant Ing. arch. Vladimír Balda  
tel. + 420 777 620 261  
e-mail: vladimir.balda@tul.cz

stupeň DOKUMENTACE PRO PROVEDENÍ STAVBY  
měřítko 1:50 číslo výkru D.1.1.2\_01B  
datum 03/2023 paré