



TECHNICKÁ UNIVERZITA V LIBERCI  
OBJEKT E2 – BOURACÍ PRÁCE  
PŮDORYS STŘECHY

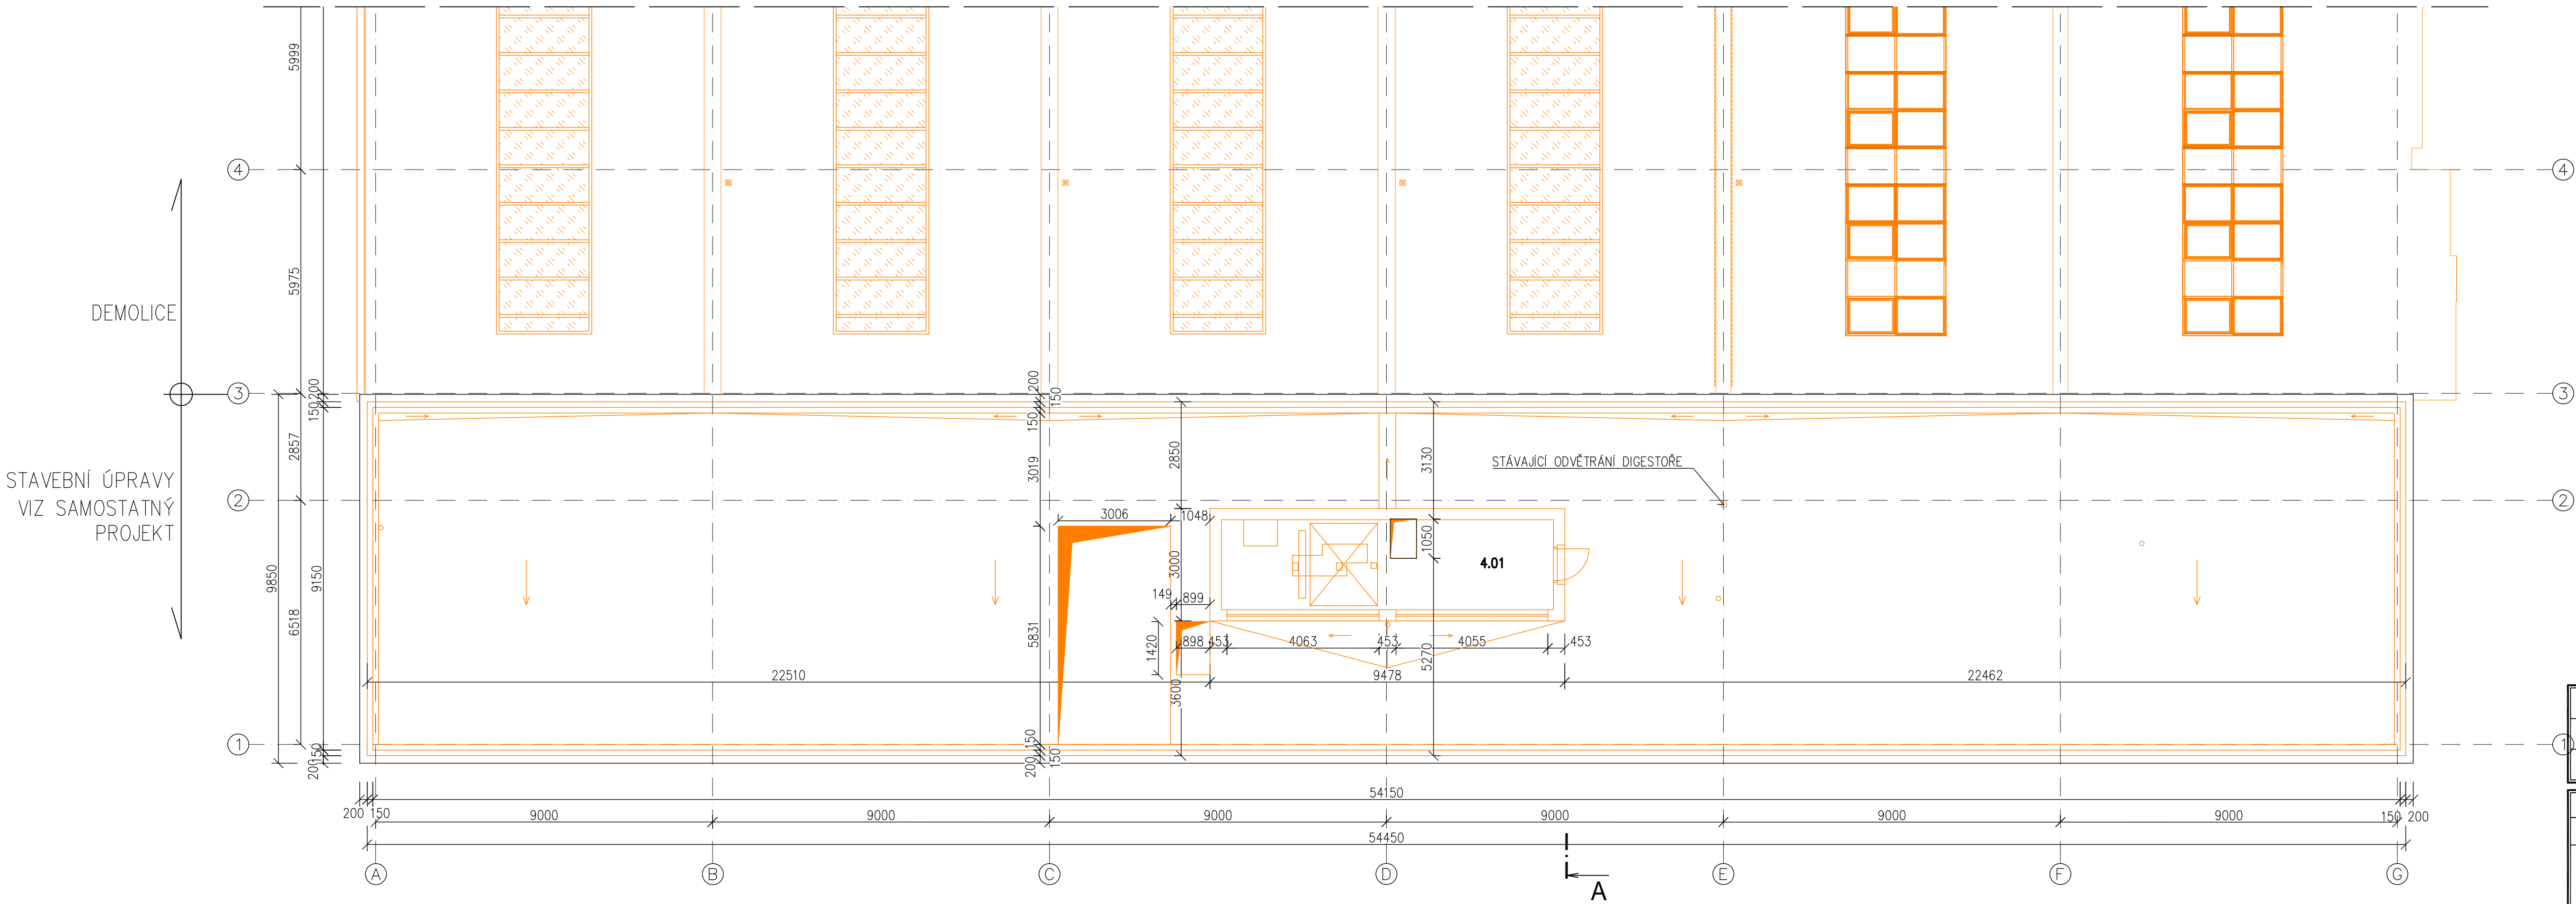

Tabulka místností			
Číslo	Místnost	Plocha [m²]	Podlaha
4.01	STROJOVNA VÝTAHU	21.29	BETONOVÁ MAZANINA
Celková plocha [m²]: 21.29			

- LEGENDA:
- STÁVAJÍCÍ ZDIVO
  - STÁVAJÍCÍ ŽB SLOUPY
  - BOURANÉ KONSTRUKCE
  - STŘEŠNÍ SVĚTLÍK 2600x1000mm, MATERIÁL – SKLO  
TVAR SVĚTLÍKU – PULTOVÝ, KONSTRUKCE HLINÍKOVÁ
  - STŘEŠNÍ SVĚTLÍK 2500x1000mm  
MATERIÁL – POLYKARBONÁT

Zodpovědný projektant	Vypracoval	Kontroloval	 <b>PROFES PROJEKT spol. s r.o.</b> projektová a inženýrská činnost Vojtěchova 272, 511 01 Turnov tel. 481 319 931 e-mail: profesp@profesprojekt.cz www.profesprojekt.cz
Ing. Richard Müller	Vojtěch Kunc	Ing. Petr Chval	
Místo: Liberec	Stavební úřad: Liberec	Stupeň: DBP	Datum: 09.2022
Objednatel: Technická univerzita v Liberci, Studentská 1402/2, Liberec	Akce: <b>TECHNICKÁ UNIVERZITA V LIBERCI OBJEKT E2 - DEMOLICE</b>		Číslo zakázky: 22037A
			Měřítko: 1:100
Příloha: PŮDORYS STŘECHY - BOURACÍ PRÁCE			Výtisk č. D.1.1.b-05