


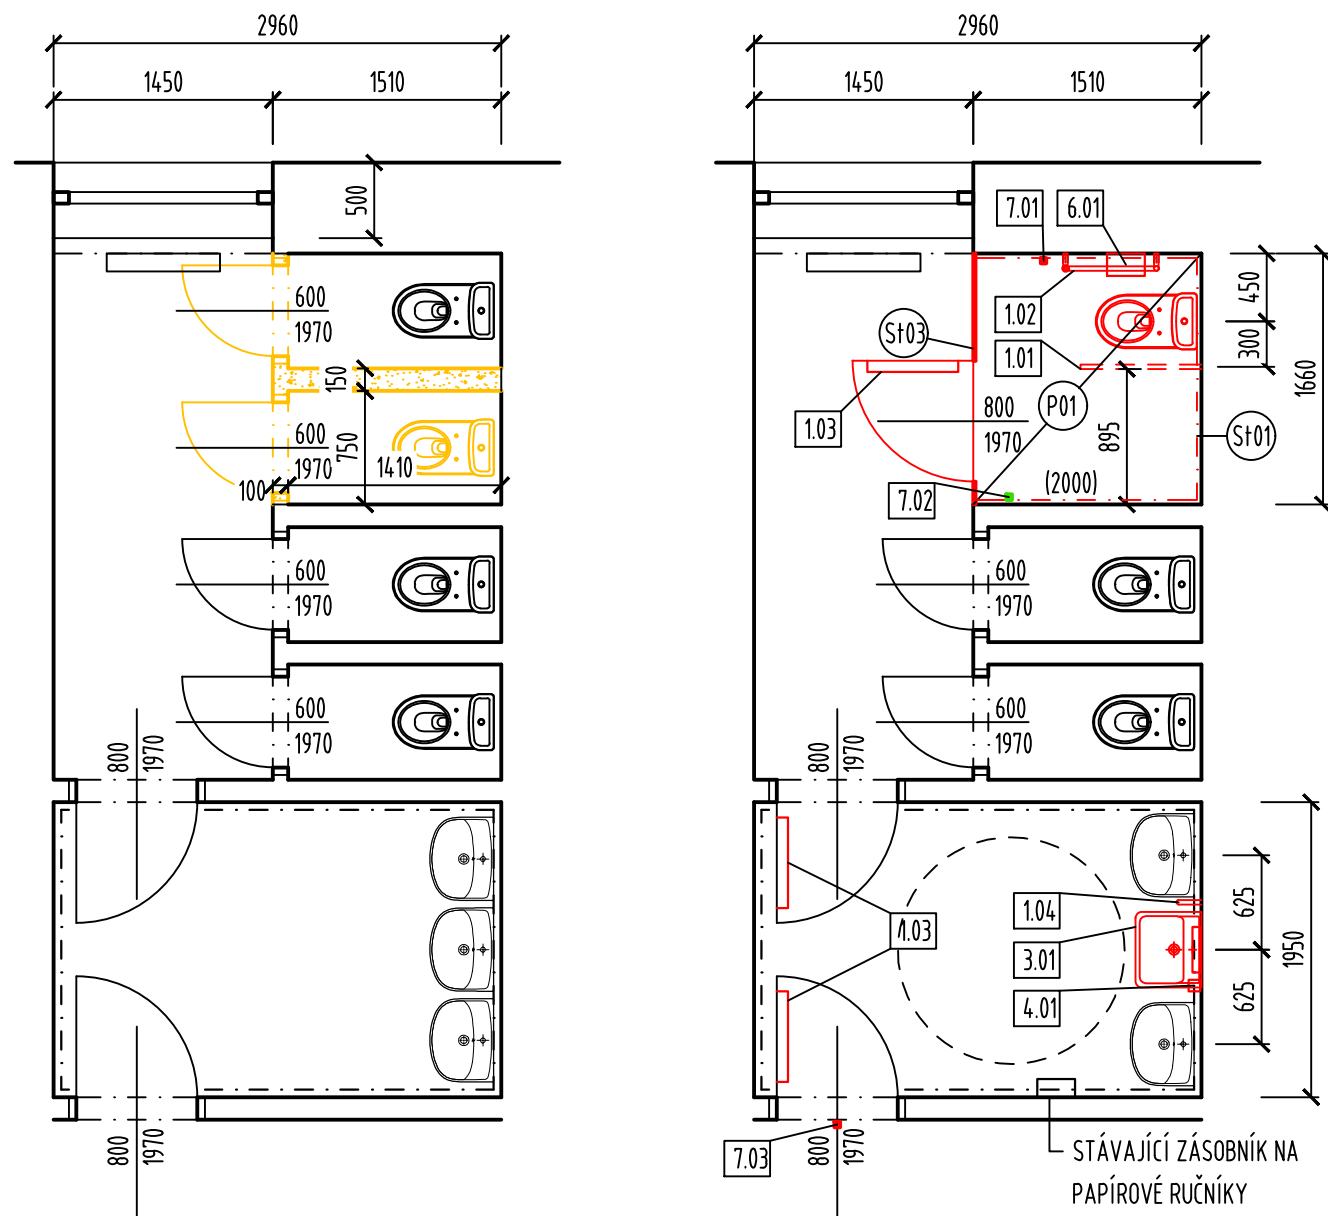

LEGENDA :

- 1.01 MADLO - délky 800mm
sklopné, bílé,
- 1.02 MADLO - ve tvaru L, 600 x 500mm
bílé
- 1.03 MADLO - délky 600mm, na dveře š=800mm
pevné, bílé
- 1.04 MADLO - délky 500mm, vedle umyvadla
pevné, bílé
- 2.01 ZRCADLO - 300x1000mm, spodní hrana 900mm
- 3.01 UMYVADLO - šíře 500mm, sifon prostorově úsporný
- 4.01 MÝDLO
- 6.01 ZÁSOBNÍK NA TOALETNÍ PAPIR
- 7.01 OVLADAČ SIGNALIZAČNÍHO SYSTÉMU NOUZOVÉHO VOLÁNÍ
výška 600 - 1200mm od podlahy
- 7.02 RESETOVACÍ TLAČÍTKO SYSTÉMU NOUZOVÉHO VOLÁNÍ
výška 1200mm od podlahy
- 7.03 SIGNALIZAČNÍ MAJÁČEK SYSTÉMU NOUZOVÉHO VOLÁNÍ
nad horní hranou dveří
- P01 KERAMICKÁ DLAŽBA, plocha 2,6m²
- St01 KERAMICKÝ OBKLAD, výška 2,0m
vizuálně kontrastní barva oproti WC míse
- St03 WC KABINA - HPL deska tl. 12mm, vysokořtlaký laminát, bílý, dveře š=800mm

WC zařízení (WC mísa a páková baterie) bude splňovat požadavky metodiky BREEAM a DNSH pro budovy.
Průměrný objem jednoho spláchnutí bude činit maximálně 3,5 litru a páková baterie bude do max. průtoku vody 6 litrů / minutu.

Vypracoval :		
Ing. Jana Košťálová		
tel. : 731 519 237		
e-mail :		
jana.kostal@seznam.cz		
IČO : 67253288		
Investor :	TUL Liberec	datum 03/2024
Název :	Stavební úpravy přístupné toalety pro osoby s pohybovým postižením	číslo zakázky
Místo :	Přístavba budovy A, Hálkova 917/6, Liberec	stupeň
Půdorys hygienického zázemí 1. NP		měřítko 1:50
		číslo výkresu D.1.1-1.1