


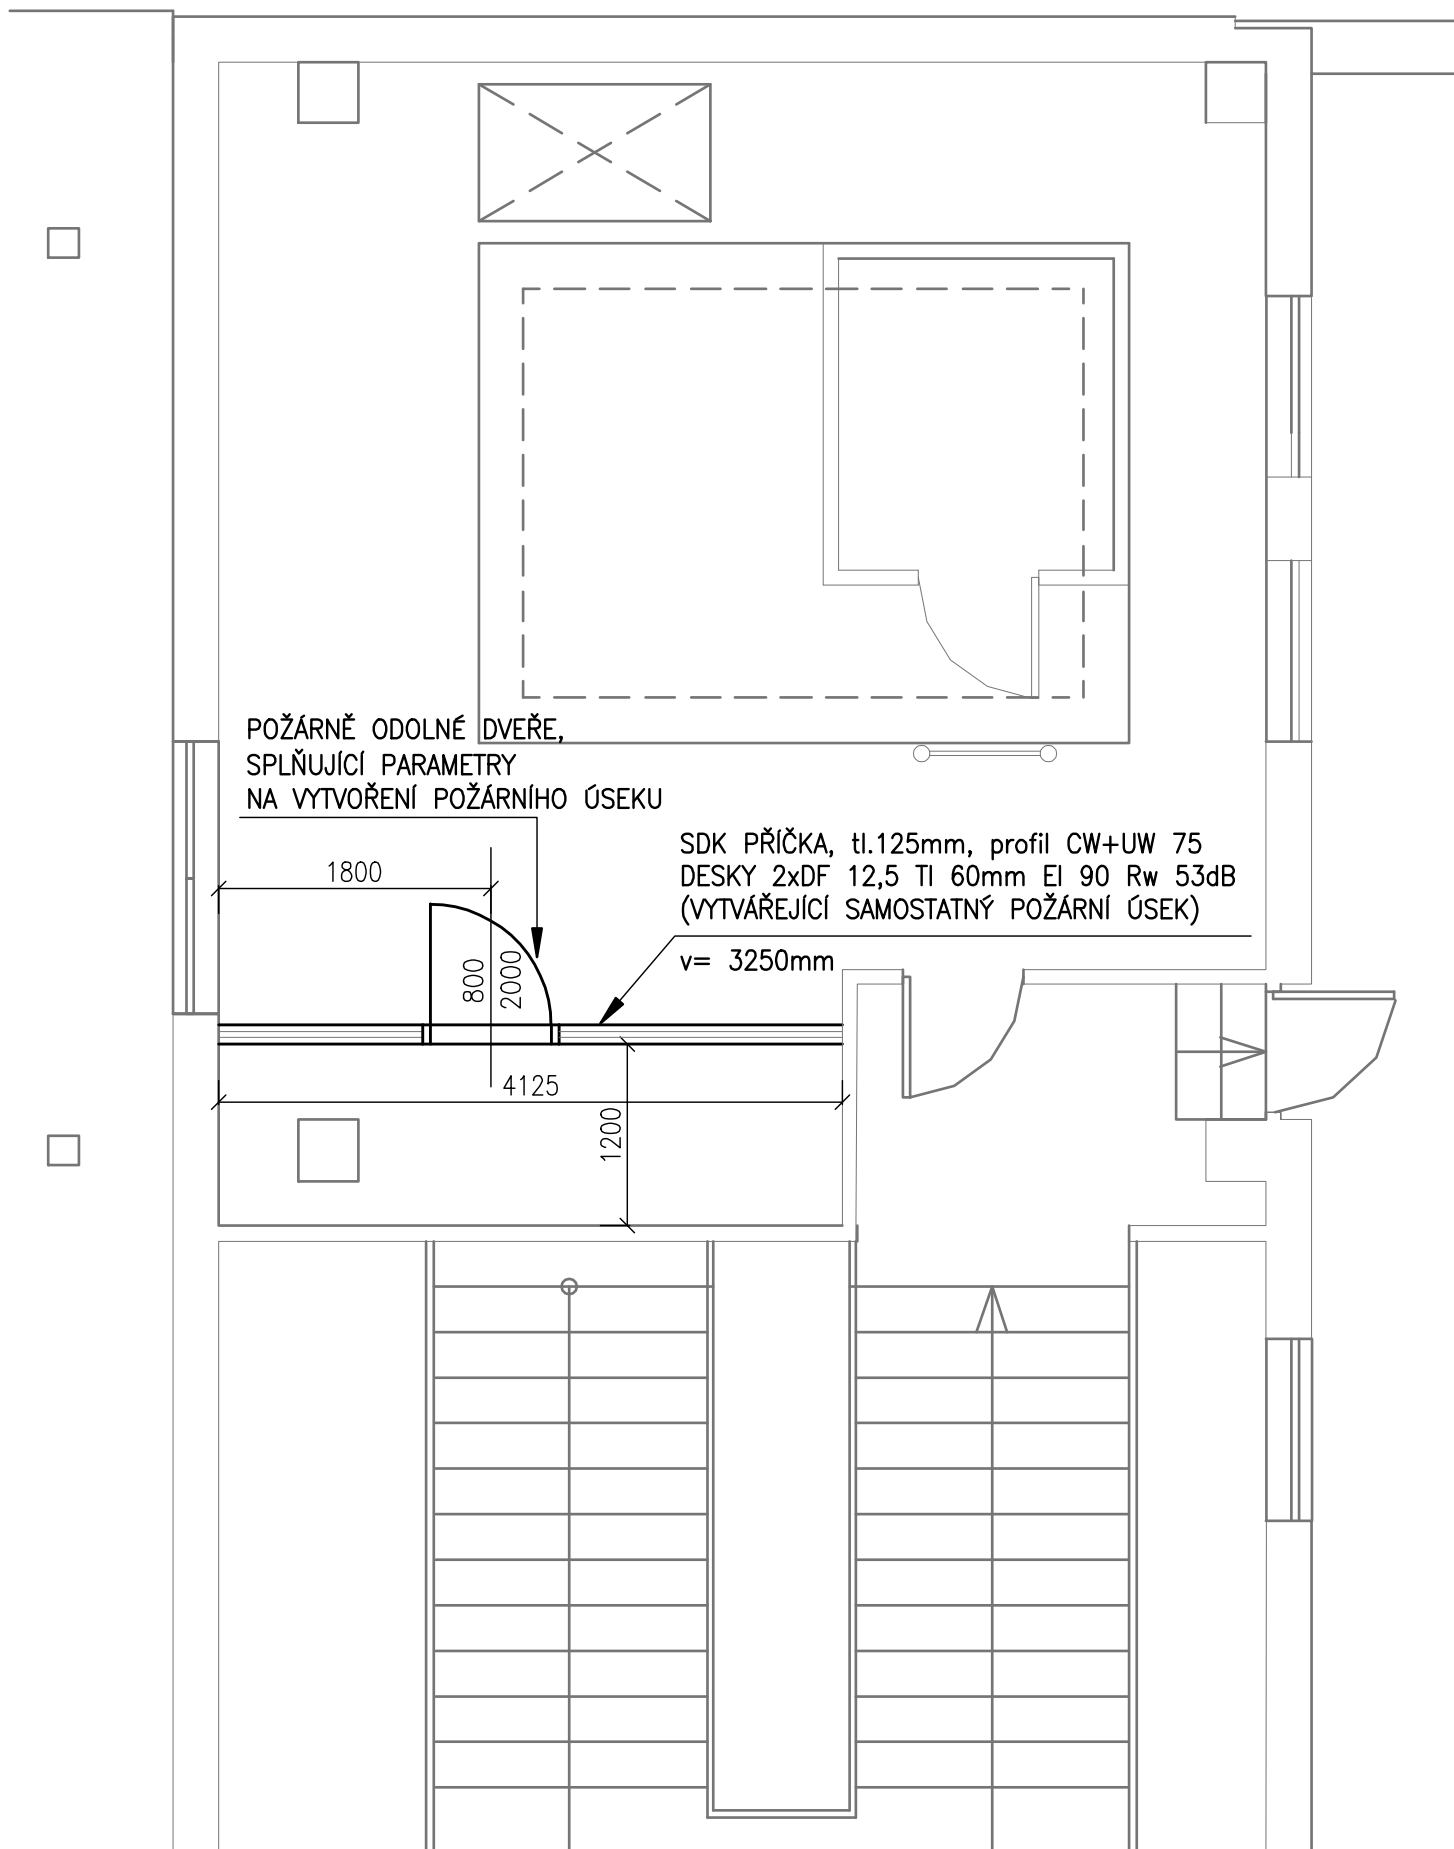

MĚŘÍTKO: **1 : 50**

PŘÍLOHA: **PŮDORYS STROJOVNÝ VÝTAHU S NOVOU PŘÍČKOU**