




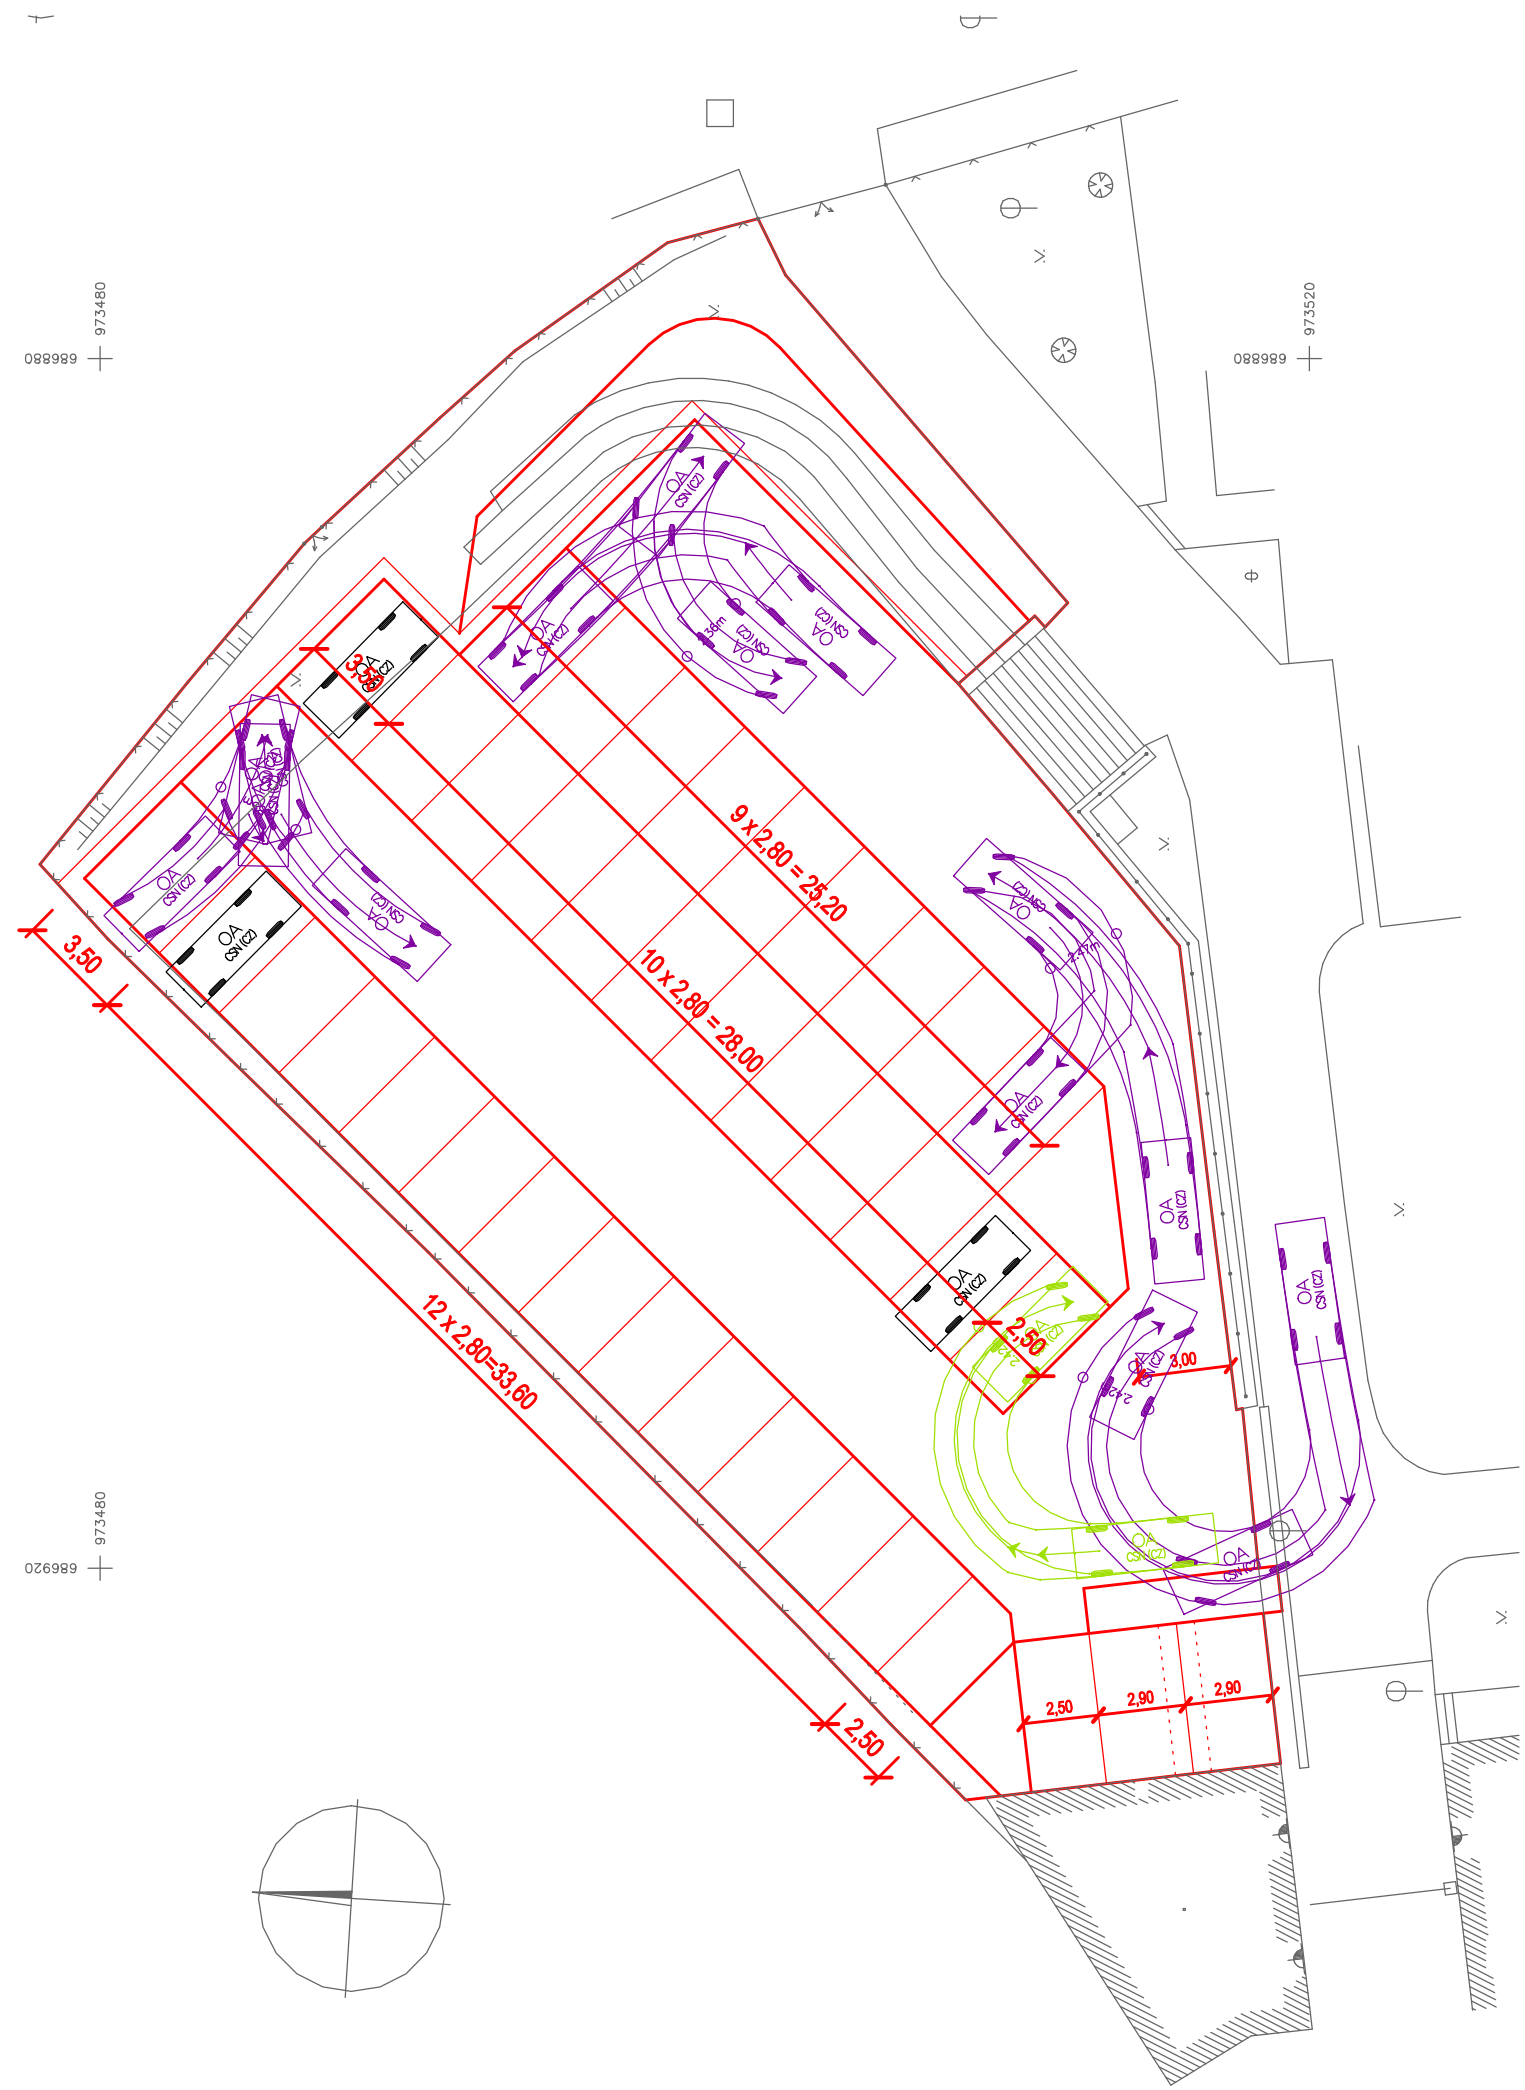

POSUZOVANÉ VOZIDLO:

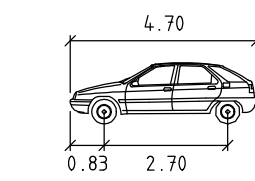

OA meters
Width : 1.65
Track : 1.65
Lock to Lock Time : 6.00
Steering Angle : 36.40

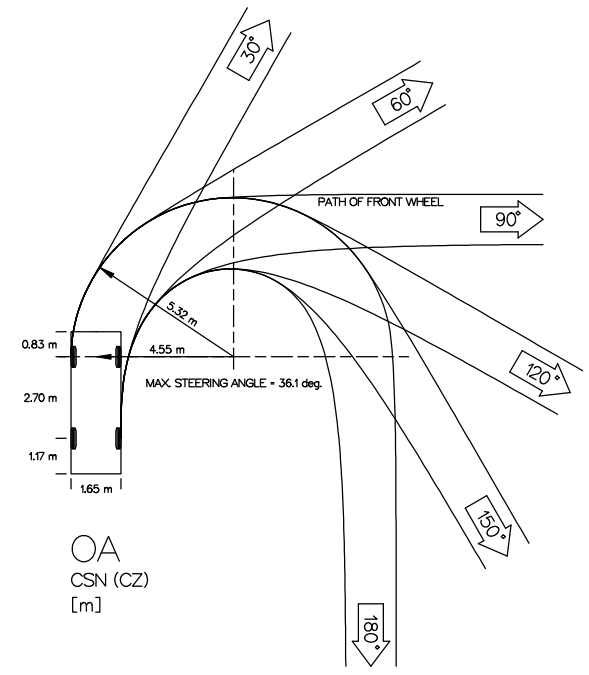

SO 101

PARKOVIŠTĚ

JAP projekt s.r.o. Generála Svobody 45/27, 460 01 Liberec 13 tel.: 485 106 274, e-mail: projektjap@projektjap.cz		INVESTOR TECHNICKÁ UNIVERZITA V LIBERCI Studentská 1402/2, 461 17 Liberec	
AKCE PARKOVIŠTĚ NA POZEMKU P. Č. 2767 V AREÁLU TUL	VYPRACOVAL ING. J. MADĚROVÁ TUČKOVÁ		
	PROJEKTANT ING. J. MADĚROVÁ TUČKOVÁ		
	T.K. J.PIVRNEC		
	ZAKÁZKA Č. 13-037	DATUM 09/2013	
PŘÍLOHA SITUACE - DOPRAVNÍ POSOUZENÍ	MĚŘÍTKO 1:200	STUPEŇ PDPS	
	Č. PŘÍLOHY		PARÉ
	C.5		