


SITUACE ŠIRŠÍCH VZTAHŮ

1:50




LEGENDA

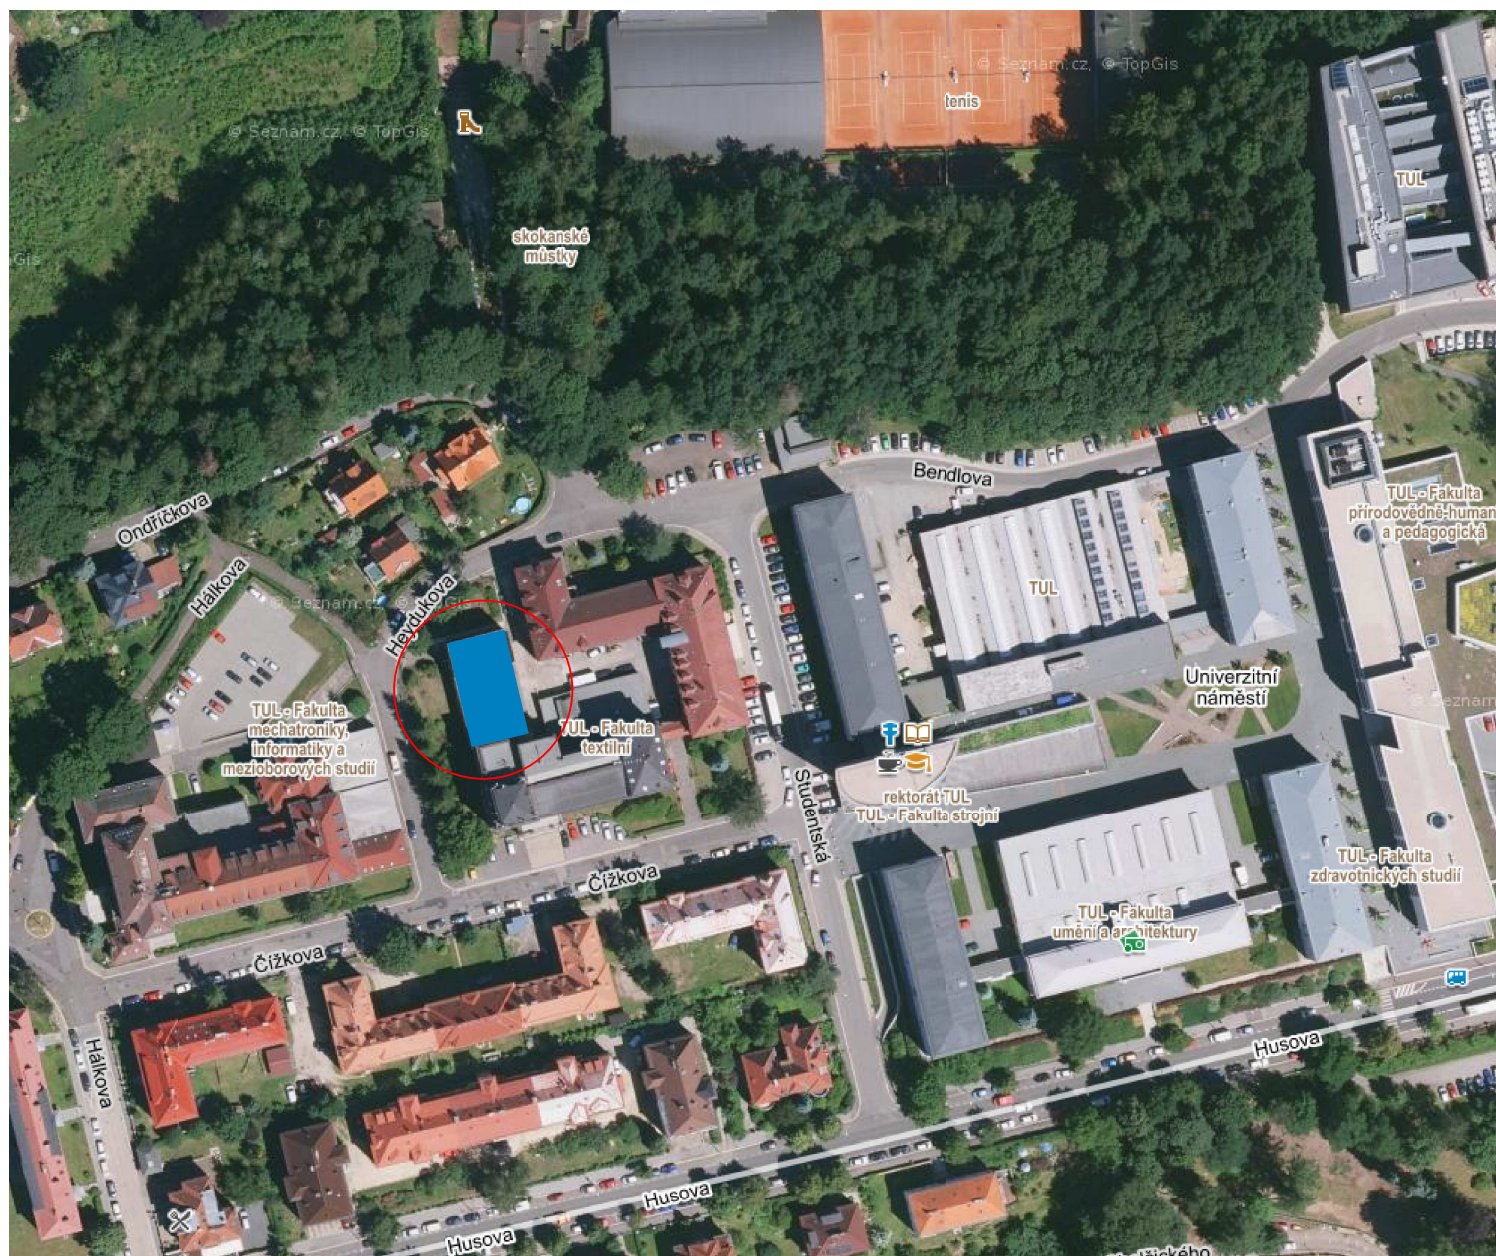

ZÁJMOVÉ ÚZEMÍ

±0,000 = STÁVAJÍCÍ PODLAHA V 1.NP

Vedoucí projektant:	Ing. Martin Dohnal	 ARCHPLAN s.r.o. - PROJEKČNÍ KANCELÁŘ Bratří Štefanů 973/63a IČO 27540863 Hradec Králové 3 DIČ CZ 27540863 tel.: 498 651 240 fax: 498 651 241
Zodpovědný projektant:	Ing. Robert Prix	
Vypracoval:	Jana Kačmičková	
Kraj : Liberecký kraj	M.Ú. : Liberec	
Investor : Technická univerzita v Liberci, Studentská 1402/2, 467 17 Liberec		Stupeň PD : DPS
Akce : Sanace budovy D ARCHITEKTONICKO STAVEBNÍ ČÁST		Datum : 07.2018
Název : SITUACE ŠIRŠÍCH VZTAHŮ		Měřítko : 1:50
		Formát : 1 x A4
		Číslo výkresu : C.1

KOORDINAČNÍ SITUAČNÍ VÝKRES


1:250

Heydukova

LEGENDA SÍTÍ

—>— STÁVAJÍCÍ VEDENÍ JEDNOTNÉ KANALIZACE

LEGENDA PLOCH

 ZPEVNĚNÁ PLOCHA - ZÁMKOVÁ DLAŽBA

 ZPEVNĚNÁ PLOCHA - ASFALTOVÁ PLOCHA

 PLOCHA ZELENĚ


LEGENDA ÚZEMÍ

— Hranice katastru


137/5 Číslo poz. parcely

POZNÁMKA

- POLOHA STÁVAJÍCÍCH ING. SÍTÍ JE ZAKRESLENA INFORMATIVNĚ.
- PRO ZAJIŠTĚNÍ PŘESNÉ POLOHY JE NUTNÉ PROVÉST JEJICH PŘESNÉ VYTYČENÍ, ABY NEDOŠLO K JEJICH POŠKOZENÍ.

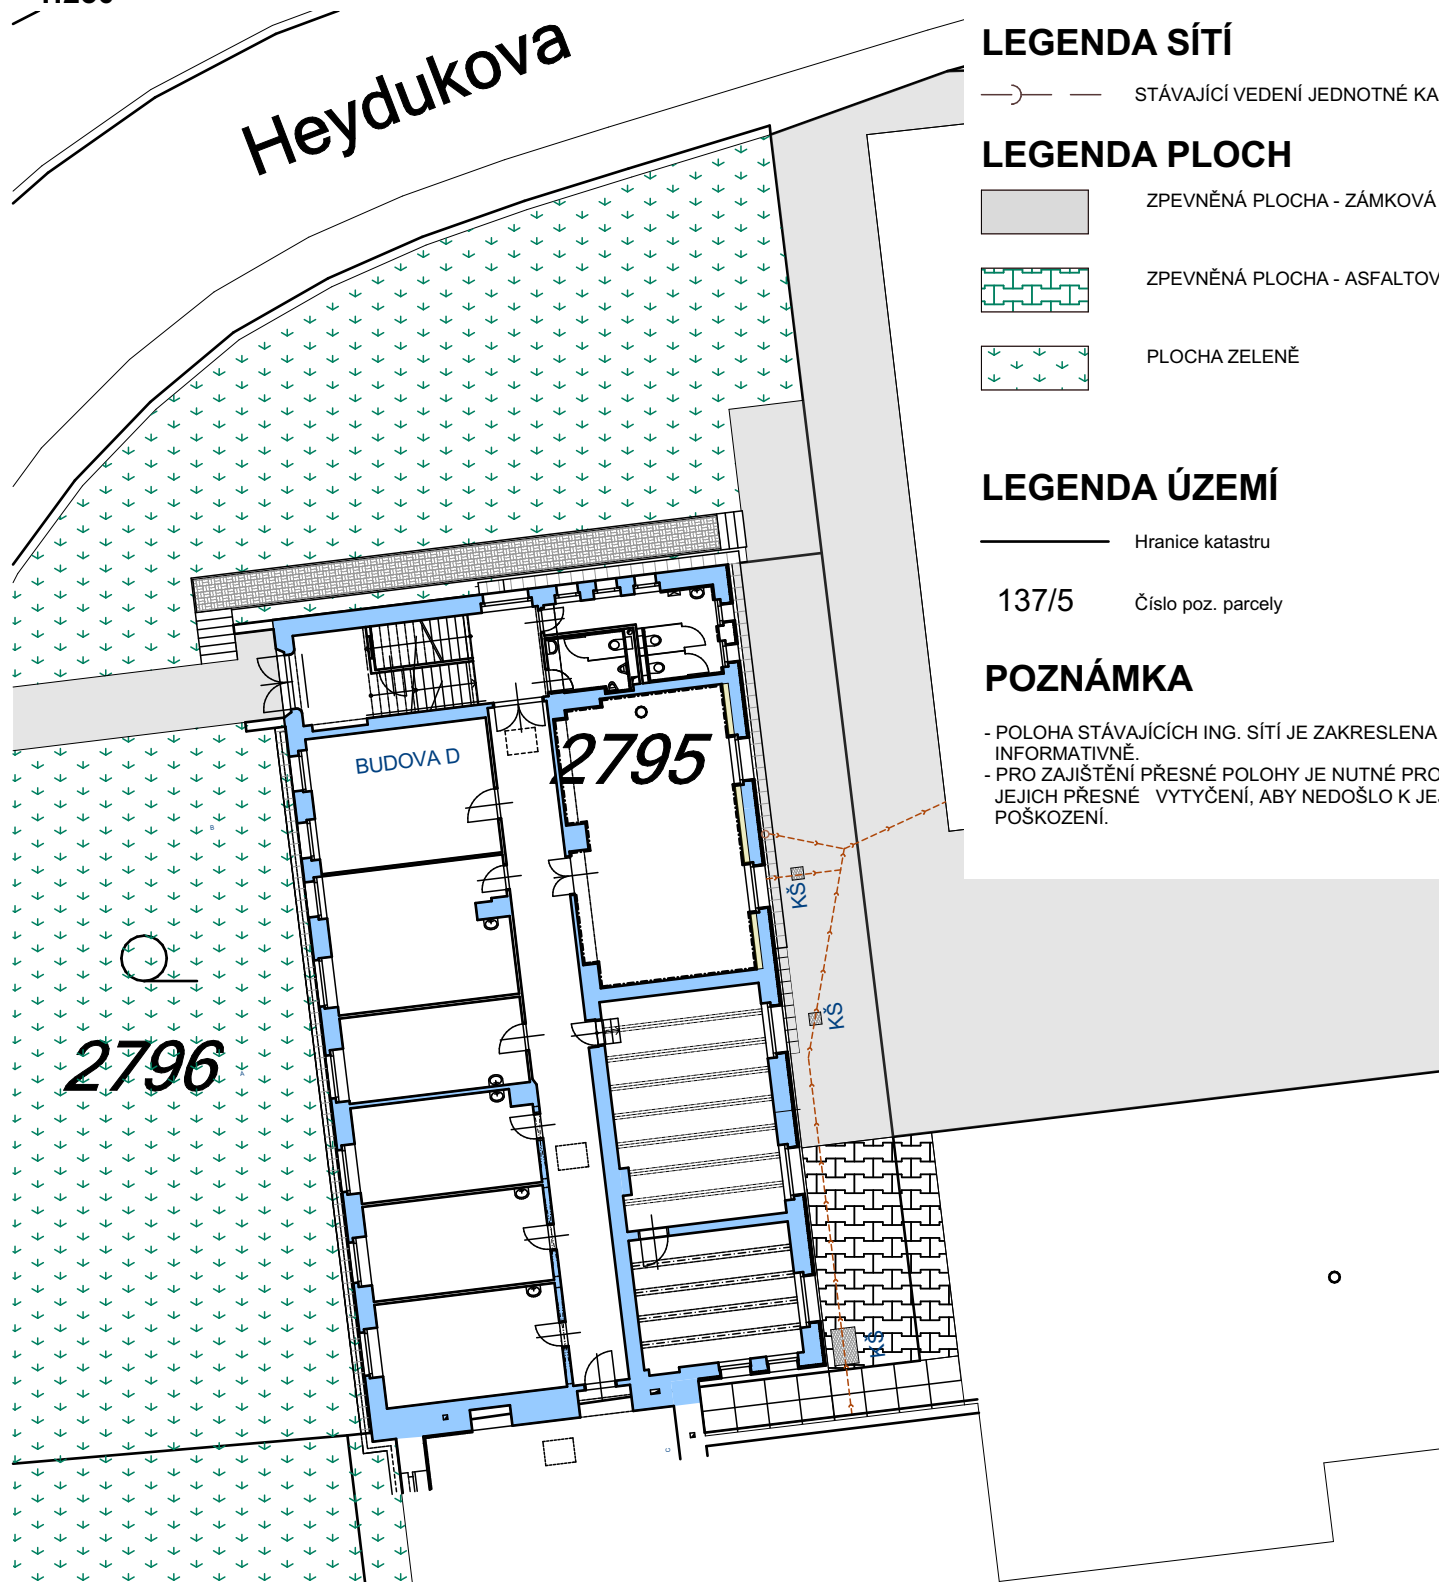

±0,000 = STÁVAJÍCÍ PODLAHA V 1.NP

Vedoucí projektant:	Ing. Martin Dohnal	 ARCHPLAN s.r.o. - PROJEKČNÍ KANCELÁŘ Bratří Štefanů 973/63a IČO 27540863 Hradec Králové 3 DIČ CZ 27540863 tel.: 498 651 240 fax: 498 651 241
Zodpovědný projektant:	Ing. Robert Prix	
Vypracoval:	Jana Kačmičková	
Kraj : Liberecký kraj	M.Ú. : Liberec	
Investor : Technická univerzita v Liberci, Studentská 1402/2, 467 17 Liberec		Stupeň PD : DPS
Akce : Sanace budovy D ARCHITEKTONICKO STAVEBNÍ ČÁST		Datum : 07.2018
Název : KOORDINAČNÍ SITUAČNÍ VÝKRES		Měřítko : 1:250
		Formát : 1 x A4
		Číslo výkresu : C.2