



SCHÉMA PŮDORYSU 1:50

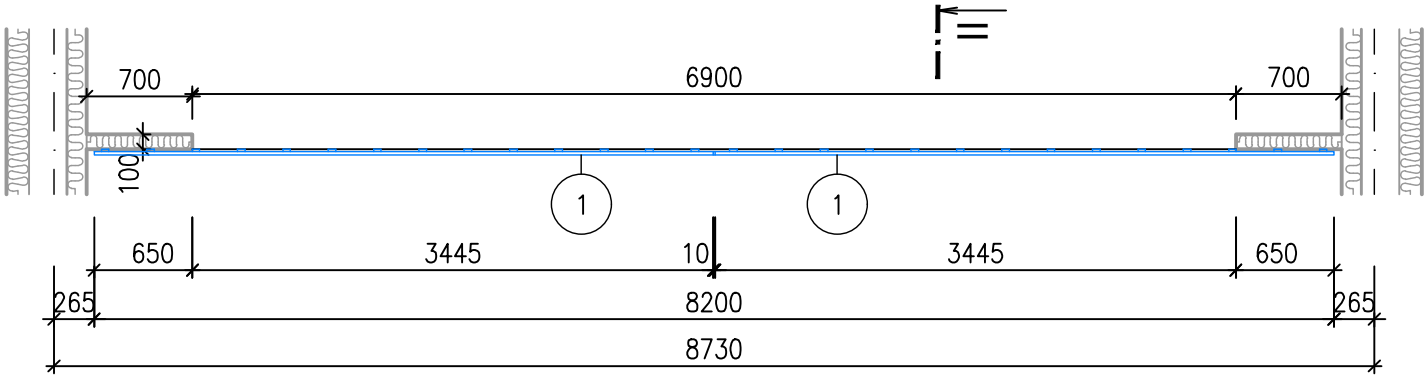

POHLED I 1:50

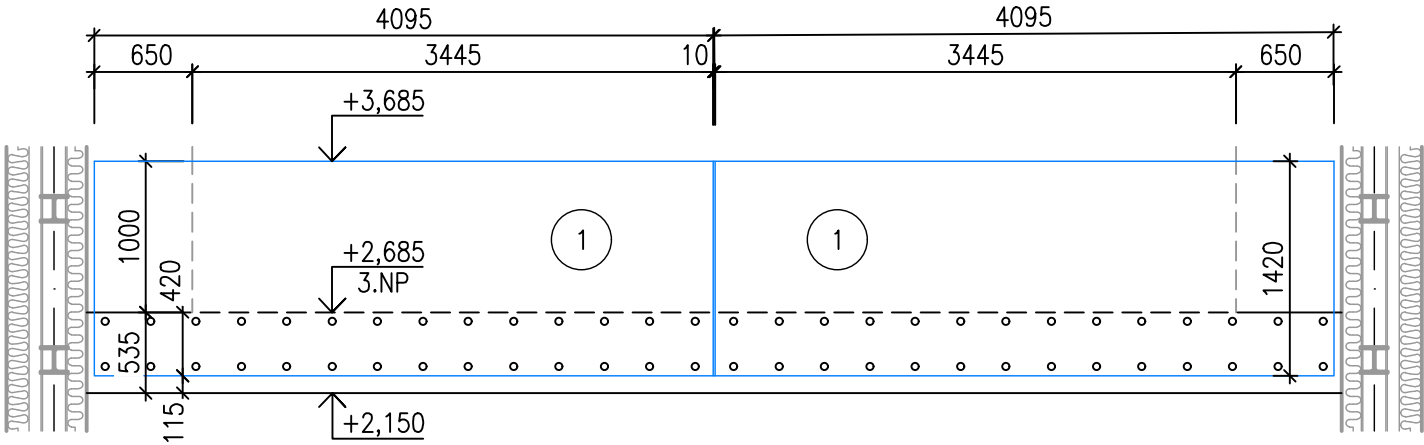

LEGENDA:

- 1 SKLENĚNÁ TABULE 4095x1420mm 2ks


SZ1 SKLENĚNÉ ZÁBRADLÍ
1ks

- SKLENĚNÉ ZÁBRADLÍ JE SLOŽENO ZE 2ks SKLENĚNÝCH TABULÍ 1
- SILU TYP SKLA URČÍ DODAVATEL, POUŽITO BEZPEČNOSTNÍ LEPENÉ SKLO S FÓLIÍ (ESG+HST)
- SKLA BUDOU MÍT ZBROUŠENÉ HRANY
- PŘÍPEVNĚNÍ SKLENĚNÉHO ZÁBRADLÍ BODOVÝMI ÚCHYTY SKLA S PLOCHOU PŘEDNÍ HRANOU
MATERIÁL – NEREZ, Ø45mm po 300MM
- PŘÍPEVNĚNÍ BUDE PROVEDENO DO LEMOVACÍHO PLECHU PODLAHY – SOUČÁST OCEL. KONSTRUKCE
- ROZMĚRY OVĚŘIT PO PROVEDENÍ STAVEBNÍCH KONSTRUKCÍ
- BUDE PROVEDENA VÝROBNÍ DOKUMENTACE


POZNÁMKA:

1. MONTÁŽ ZÁBRADLÍ BUDE KOORDINOVÁNA S PROVÁDĚNÍM KONSTRUKČNÍCH VRSTEV PODLAHY
2. ZÁBRADLÍ MUSÍ ODPOVÍDAT ČSN 74 3305 OCHRANNÁ ZÁBRADLÍ (2017) MONTÁŽ ZÁBRADLÍ BUDE KOORDINOVÁNA S PROVÁDĚNÍM KONSTRUKČNÍCH VRSTEV PODLAHY
3. SILU TYP SKLA URČÍ DODAVATEL, POUŽITO BEZPEČNOSTNÍ LEPENÉ SKLO S FÓLIÍ


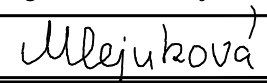
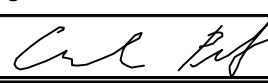
ŘEZ II-II 1:10

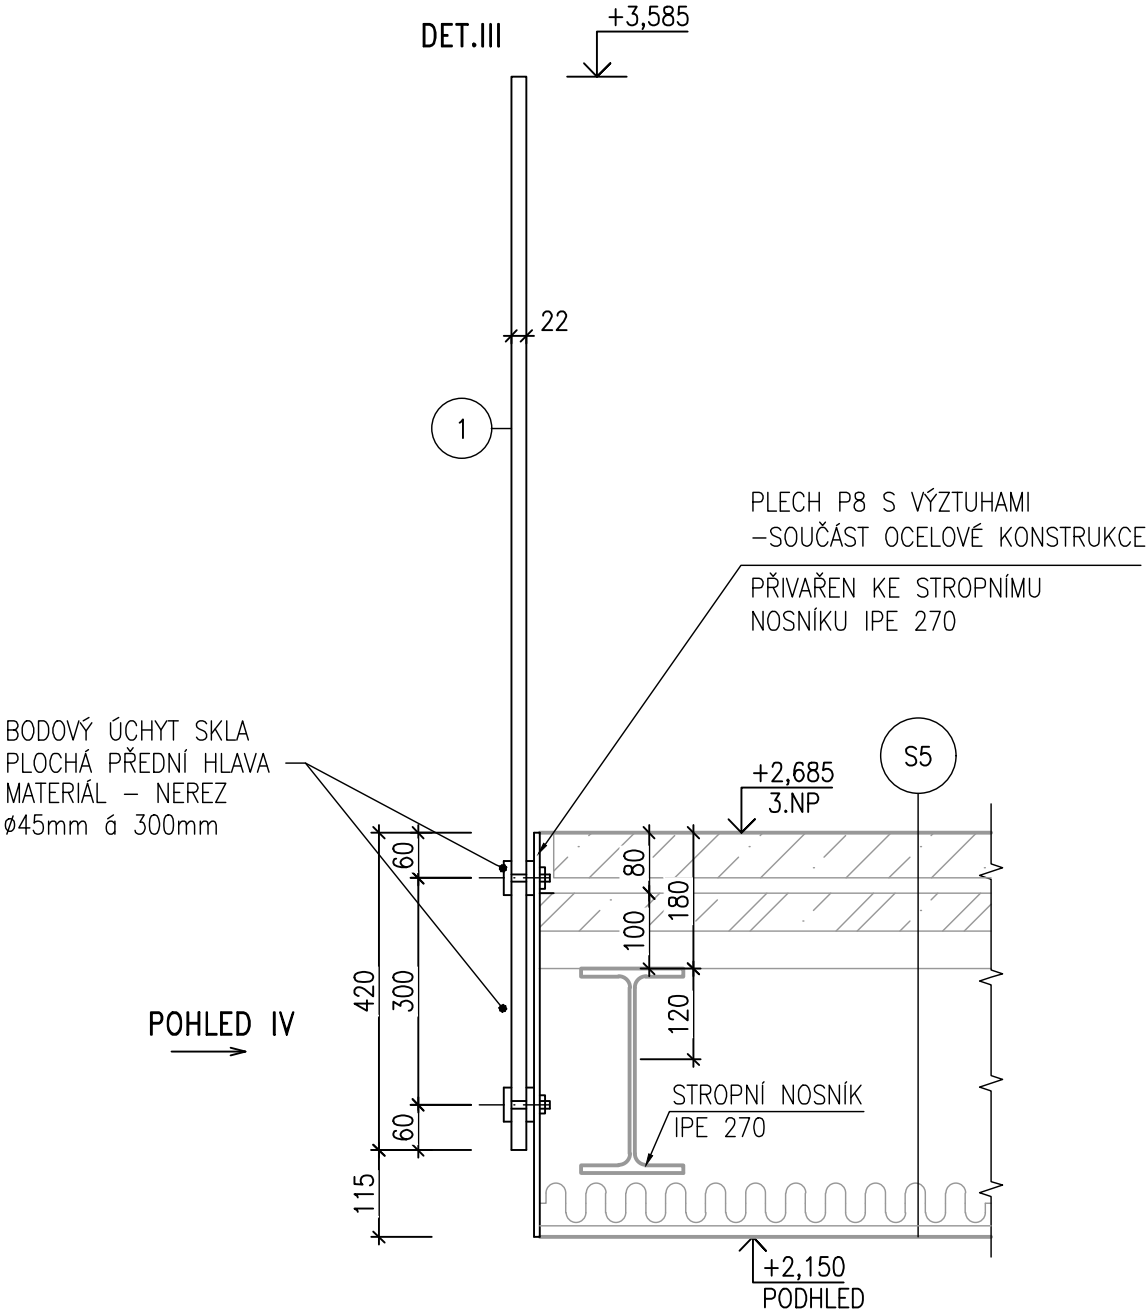

POHLED IV 1:10

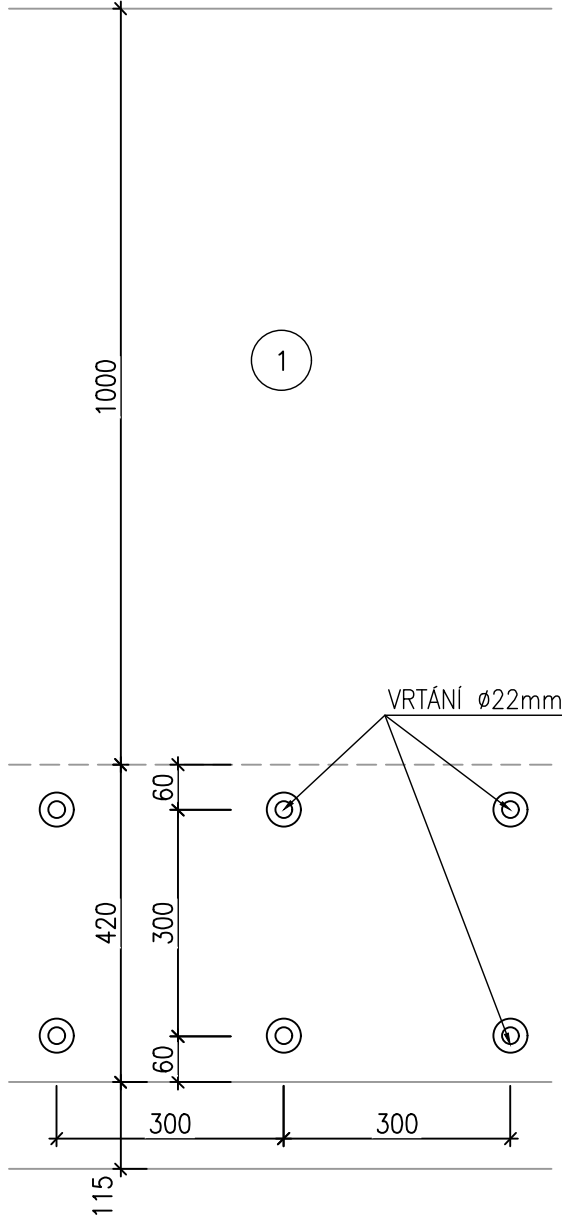

±0,000=409,30 m n.m. B.p.v.

Zodpovědný projektant	Vypracoval	Kontroloval	 PROFES PROJEKT spol. s r.o. projektová a inženýrská činnost Vejřichova 272, 511 01 Turnov tel. 481 319 831 e-mail : profesp@profesprojekt.cz www.profesprojekt.cz
Ing. Richard Müller	Ing. Michaela Mlejnková	Ing. Petr Chval	
			

Místo: Liberec	Stavební úřad: Liberec	Stupeň	DPS
Objednatel: Technická univerzita v Liberci, Studentská 1402/2,Liberec		Datum	03.2020
Akce: TECHNICKÁ UNIVERZITA V LIBERCI LABORATOŘ KEZ SO-01 LABORATOŘ KEZ D.1.1.01 ARCHITEKTONICKO-STAVEBNÍ ŘEŠENÍ		Číslo zakázky	20030
		Měřítko 1:50/1:10	Výtisk č.
Příloha: SKLENĚNÉ ZÁBRADLÍ OCHOZU - SZ1	Příloha č. D.1.1.01.b-17		