


PŪDORYS 1.PP

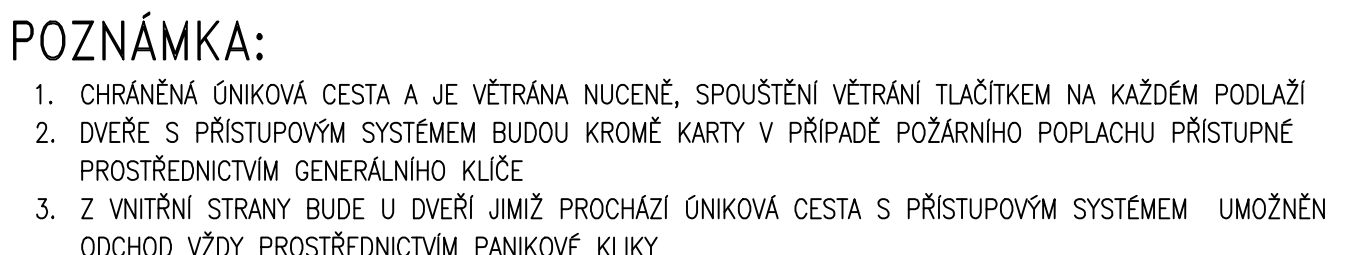

Místo:	Liberec	Stavební úřad:	Liberec	Stupeň	DPS
Objednatel:	Technická univerzita v Liberci, Studentská 1402/2, Liberec			Datum	05.2020
Akce:	OPRAVA BUDOVY F1- TECHNICKÁ UNIVERZITA V LIBERCI D.1.3 POŽARNÍ BEZPEČNOST STAVEB			Číslo zakázky	20022
Příloha:				Měřítko 1:100	Výtisk č.
	PŮDORYS 1.PP	Příloha č. D.1.3.b-01			