




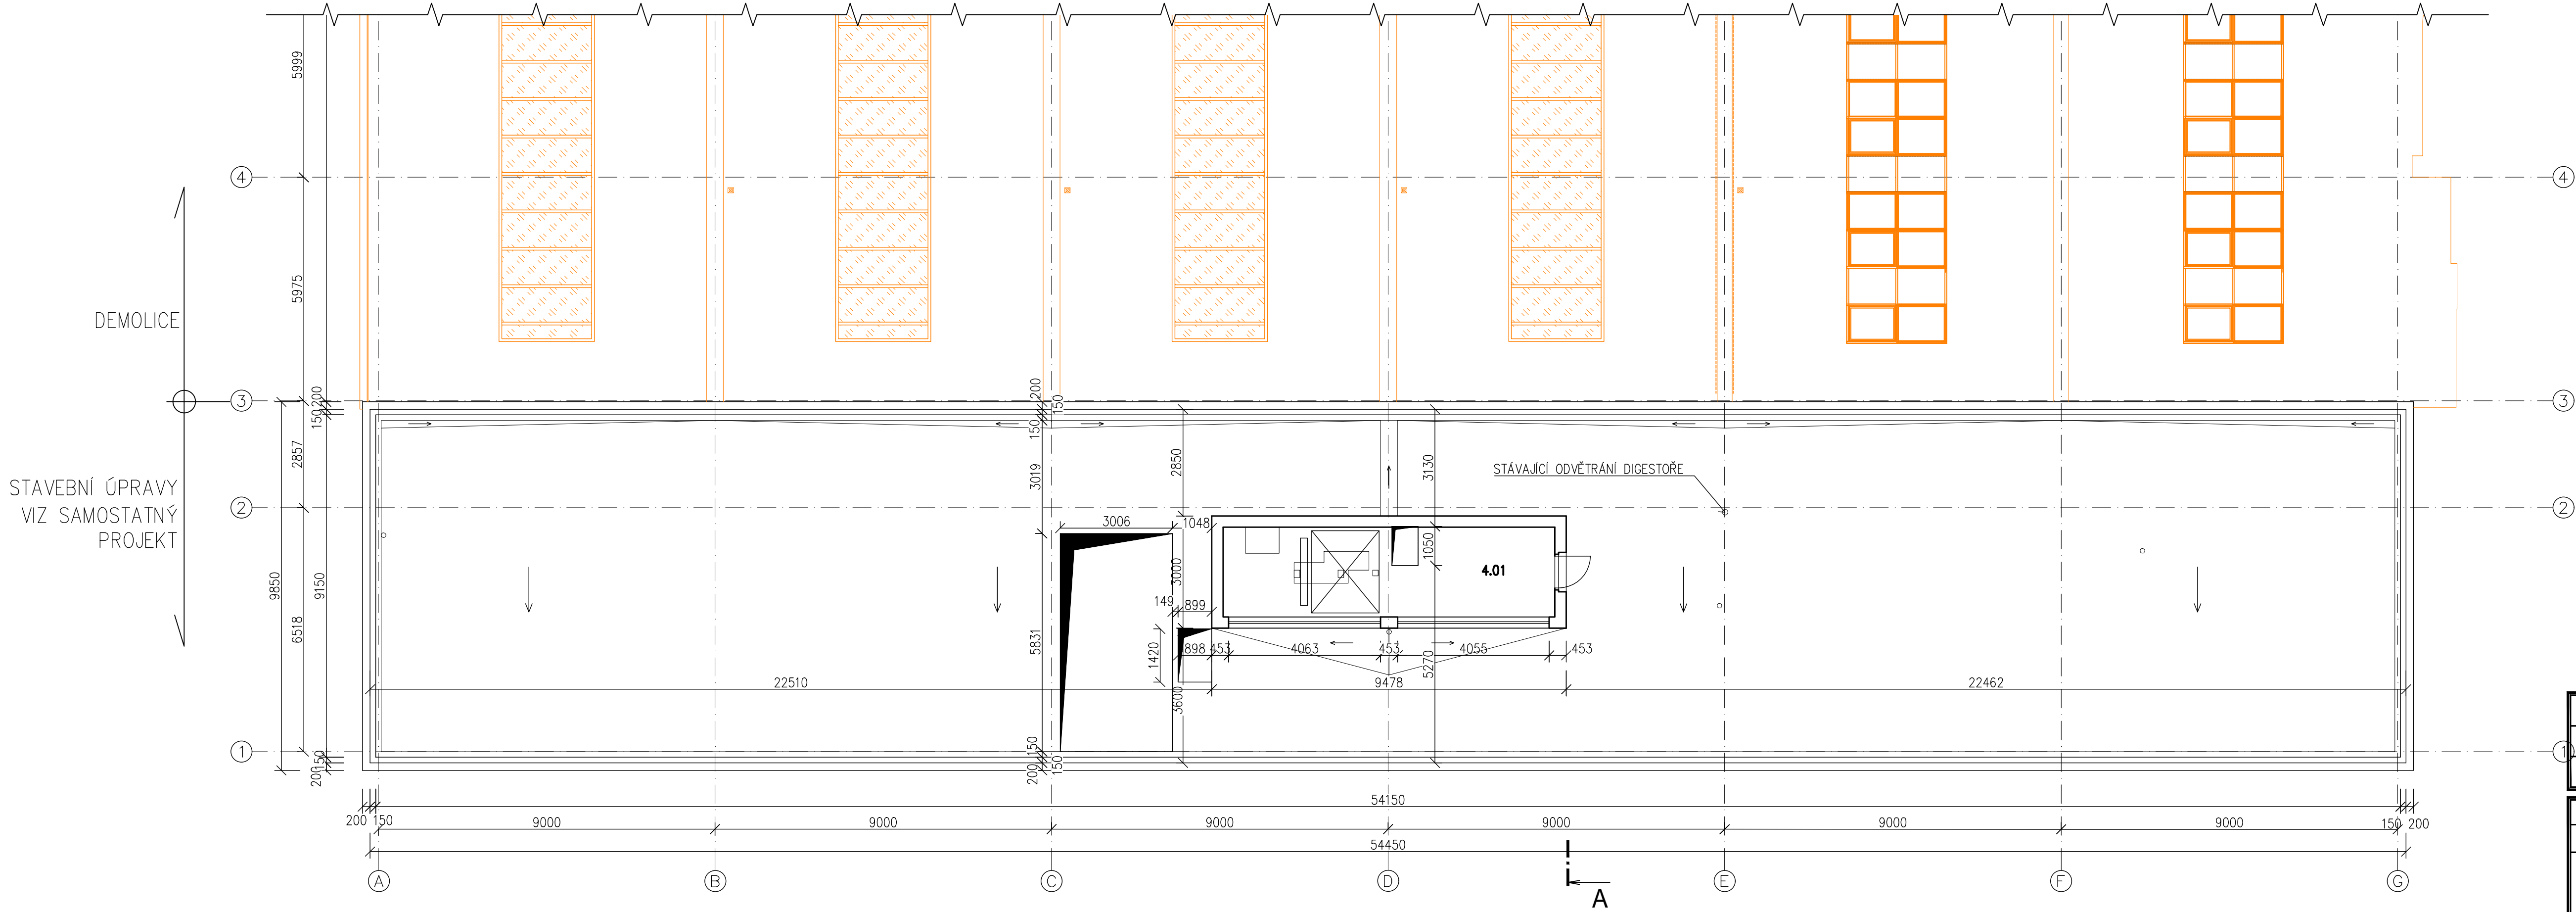

TECHNICKÁ UNIVERZITA V LIBERCI
OBJEKT E2 – BOURACÍ PRÁCE
PŮDORYS STŘECHY



| Tabulka místností | | | |
|-------------------|------------------|-------------|-------------------|
| Číslo | Místnost | Plocha [m²] | Podlaha |
| 4.01 | STROJOVNA VÝTAHU | 21.29 | BETONOVÁ MAZANINA |

Celková plocha [m²]: 21.29

- LEGENDA:
- STÁVAJÍCÍ ZDIVO
 - STÁVAJÍCÍ ŽB SLOUPY
 - BOURANÉ KONSTRUKCE
 - STŘEŠNÍ SVĚTLÍK 2600x1000mm, MATERIÁL – SKLO
TVAR SVĚTLÍKU – PULTOVÝ, KONSTRUKCE HLINÍKOVÁ
 - STŘEŠNÍ SVĚTLÍK 2500x1000mm
MATERIÁL – POLYKARBONÁT

| | | | | |
|---|---|---|---|----------------|
| Zodpovědný projektant | Vypracoval | Kontroloval |  PROFES PROJEKT spol. s r.o. projektová a inženýrská činnost Veřejnickova 272, 511 01 Turnov tel. 481 319 831 e-mail : profesp@profesprojekt.cz www.profesprojekt.cz | |
| Ing. Richard Müller | Vojtěch Kunc | Ing. Petr Chval | | |
|  |  |  | | |
| Místo: Liberec | | Stavební úřad: Liberec | Stupeň | DBP |
| Objednatel: Technická univerzita v Liberci, Studentská 1402/2, Liberec | | | Datum | 09.2022 |
| Akce: TECHNICKÁ UNIVERZITA V LIBERCI OBJEKT E2 - DEMOLICE | | | Číslo zakázky | 22037A |
| | | | Měřítko 1:100 | Výtisk č. |
| Příloha: PŮDORYS STŘECHY - BOURACÍ PRÁCE | | | Příloha č. D.1.1.b-05 | |