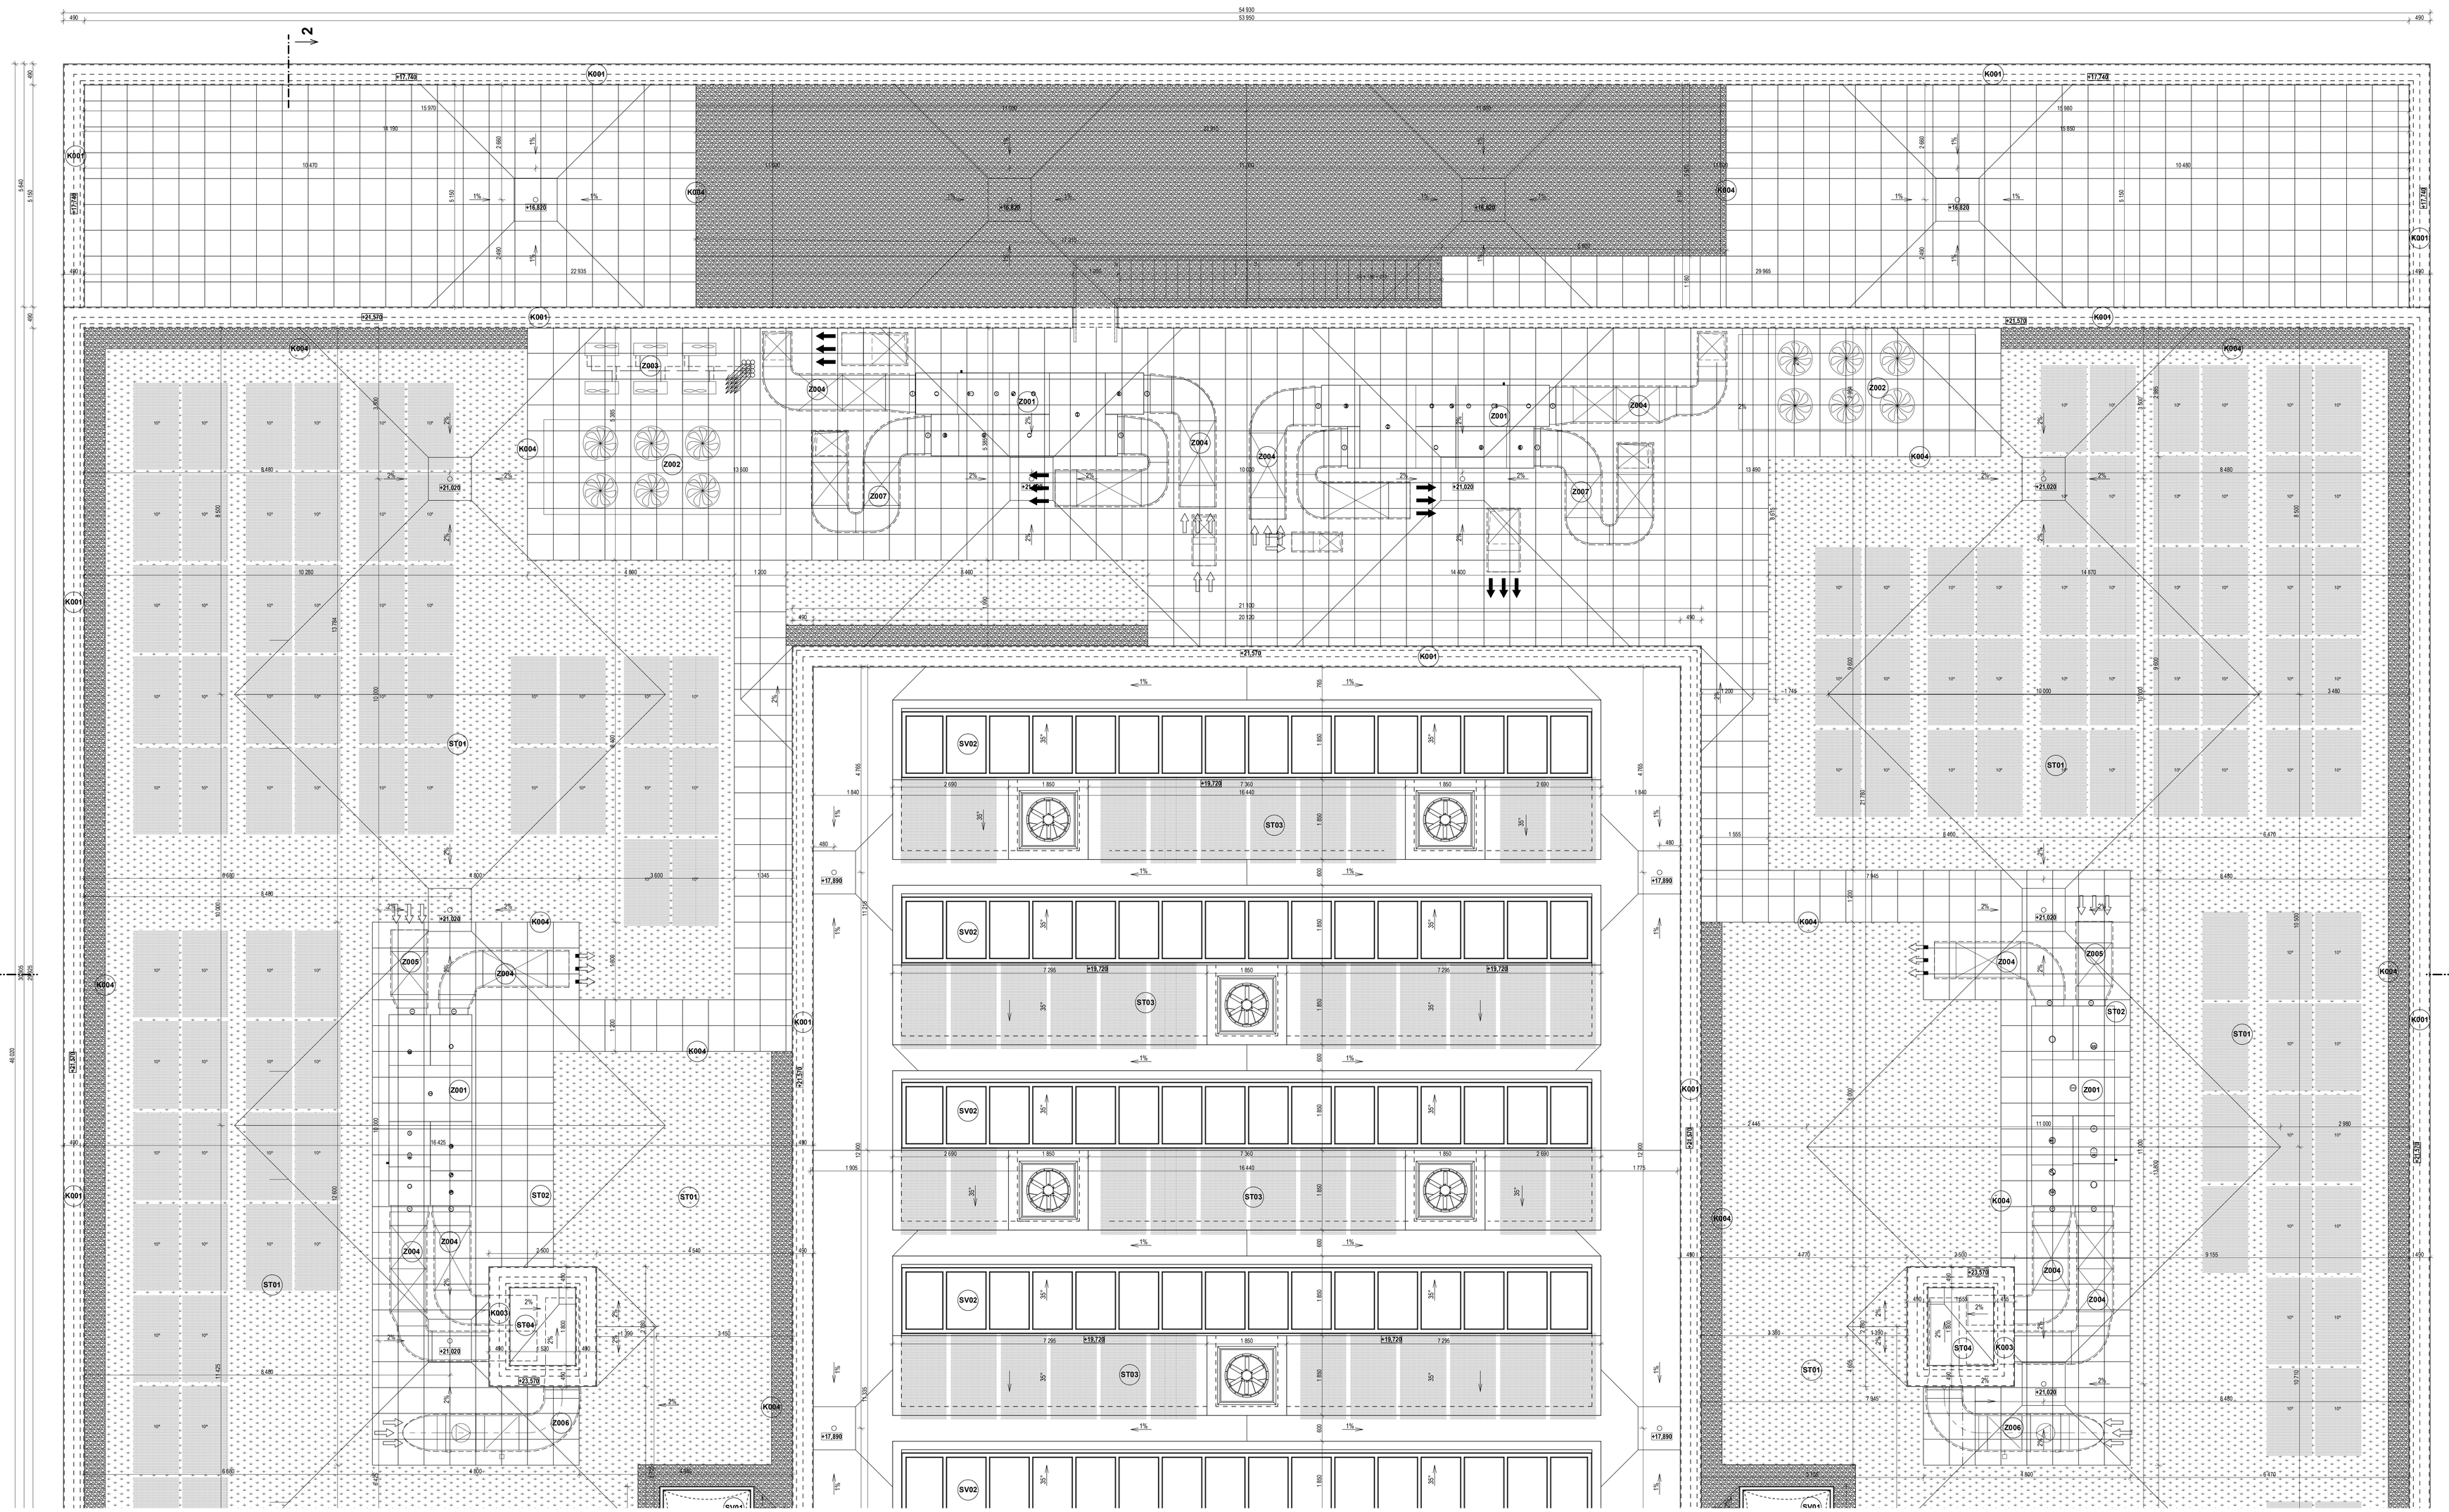

Legenda:

Extenzivní zelená střecha
A = 961,5 m²

Plocha kačírku
A = 221,2 m²

Plocha z betonových dlaždic
A = 690,0 m²

Skladby střešních konstrukcí:

Střecha plochá - zelená střecha

	název vrstvy	referenční materiál	tloušťka mm
S01	Vegatační rohož	rozchodníková rohož S5	40
	substrát pro suchomilné rostliny tl. 80-180	extenzivní střešní substrát	80
	drenážní a hydroakumulační vrstva	HDPE nopová folie s perforací	45
	folie z TPO/FPO mechanicky kotvená	MAPEPLAN TM	1,8
	netkaná textilie ze 100% polypropylenu	Filtek 300	3
	spádové klíny EPS tl. 20-120mm	EPS 200	120
	tepelná izolace	EPS 200	180
	parostesnicí vrstva	*Glastek 40 special mineral*	*4*
	penetrační nátěr	*Dekprimer*	-
	ŽB deska	*dle statického návrhu*	
	celková tloušťka		**473,8**

Střecha plochá - pochozí

	název vrstvy	referenční materiál	tloušťka mm
S02	terasová dlažba		50
	rektifikační podložky tl. 115-215		115
	folie z TPO/FPO mechanicky kotvená	MAPEPLAN TM	1,8
	netkaná textilie ze 100% polypropylenu	Filtek 300	3
	spádové klíny EPS tl. 20-120mm	EPS 200	120
	tepelná izolace	EPS 200	180
	parostesnicí vrstva	*Glastek 40 special mineral*	*4*
	penetrační nátěr	*Dekprimer*	-
	ŽB deska	*dle statického návrhu*	
	celková tloušťka		**473,8**

Střecha světliku

	název vrstvy	referenční materiál	tloušťka mm
S03	folie z TPO/FPO mechanicky kotvená	MAPEPLAN TM	1,8
	netkaná textilie ze 100% polypropylenu	Filtek 300	3
	spádové klíny EPS tl. 20-100mm	EPS 200	100
	PIR	DekPIR	140
	minerální izolace 2x30	SG Combi Roof 30M	60
	parostesnicí vrstva - samolep. asfaltový pás	*BiTU-STICK VAP*	-
	penetrační nátěr	*Dekprimer*	-
	trapézový plech	*dle statického návrhu*	
	celková tloušťka		**304,8**

Střecha výtahové šachty

	název vrstvy	referenční materiál	tloušťka mm
S04	folie z TPO/FPO mechanicky kotvená	MAPEPLAN TM	1,8
	netkaná textilie ze 100% polypropylenu	Filtek 300	3
	spádové klíny EPS tl. 20-100mm	EPS 200	100
	tepelná izolace	EPS 200	100
	parostesnicí vrstva	*Glastek 40 special mineral*	*4*
	penetrační nátěr	*Dekprimer*	-
	ŽB deska	*dle statického návrhu*	
	celková tloušťka		**208,8**

Střecha šikmina, svislá část

	název vrstvy	referenční materiál	tloušťka mm
S05	folie z TPO/FPO mechanicky kotvená	MAPEPLAN TM	1,8
	netkaná textilie ze 100% polypropylenu	Filtek 300	3
	PIR	DekPIR	140
	minerální izolace 2x30	SG Combi Roof 30M	60
	parostesnicí vrstva - samolep. asfaltový pás	*BiTU-STICK VAP*	-
	penetrační nátěr	*Dekprimer*	-
	trapézový plech	*dle statického návrhu*	
	celková tloušťka		**204,8**

S

číslo revize	datum revize	předmět revize - zkratka	schválil

0,000 = 405,29 m n.m.Bpv

HLAVNÍ INŽENÝR PROJEKTU:	Ing. Martin Novák	ELEKTRO-NÁVRŠÍ 319 s.r.o. ČKAIT 0400612 IČ 04714545
AUTOR DPS:	Ing. Martin Novák, Ing. Zdenek Baltzar	
AUTOR DÍLČÍ ČÁSTI:	Ing. Martin Novák, Ing. Zdenek Baltzar	
KRESLIL:	Ing. Zdenek Baltzar	
ZODP. PROJEKTANT:	Ing. Martin Novák	
INVESTOR:	Technická univerzita v Liberci, Studentská 1402/2, Liberec	tel: 606559566, 725419004
NÁZEV PROJEKTU:	Technická univerzita v Liberci, Objekt E2 - Knihovna TUL – stavební úpravy a přístavba objektu č.p. 1324 v Liberci I	ZAKÁZKOVÉ ČÍSLO: 02-2016
		DATUM: 02 / 2025
		STUPEŇ PD: DPS
ČÁST PROJEKTU:	D 1.1 - Architektonicko stavební řešení	MĚŘÍTKO: 1:50
NÁZEV VÝKRESU:	Půdorys střechy část - A	Č. VÝKRESU: D 1.1.26