


PRŮČELÍ JIHOVÝCHODNÍ

STAVEBNÍ ÚPRAVY SOKLU OBJEKTU, OPĚRNÉ ZDI A VĚTRACÍ ŠACHTY

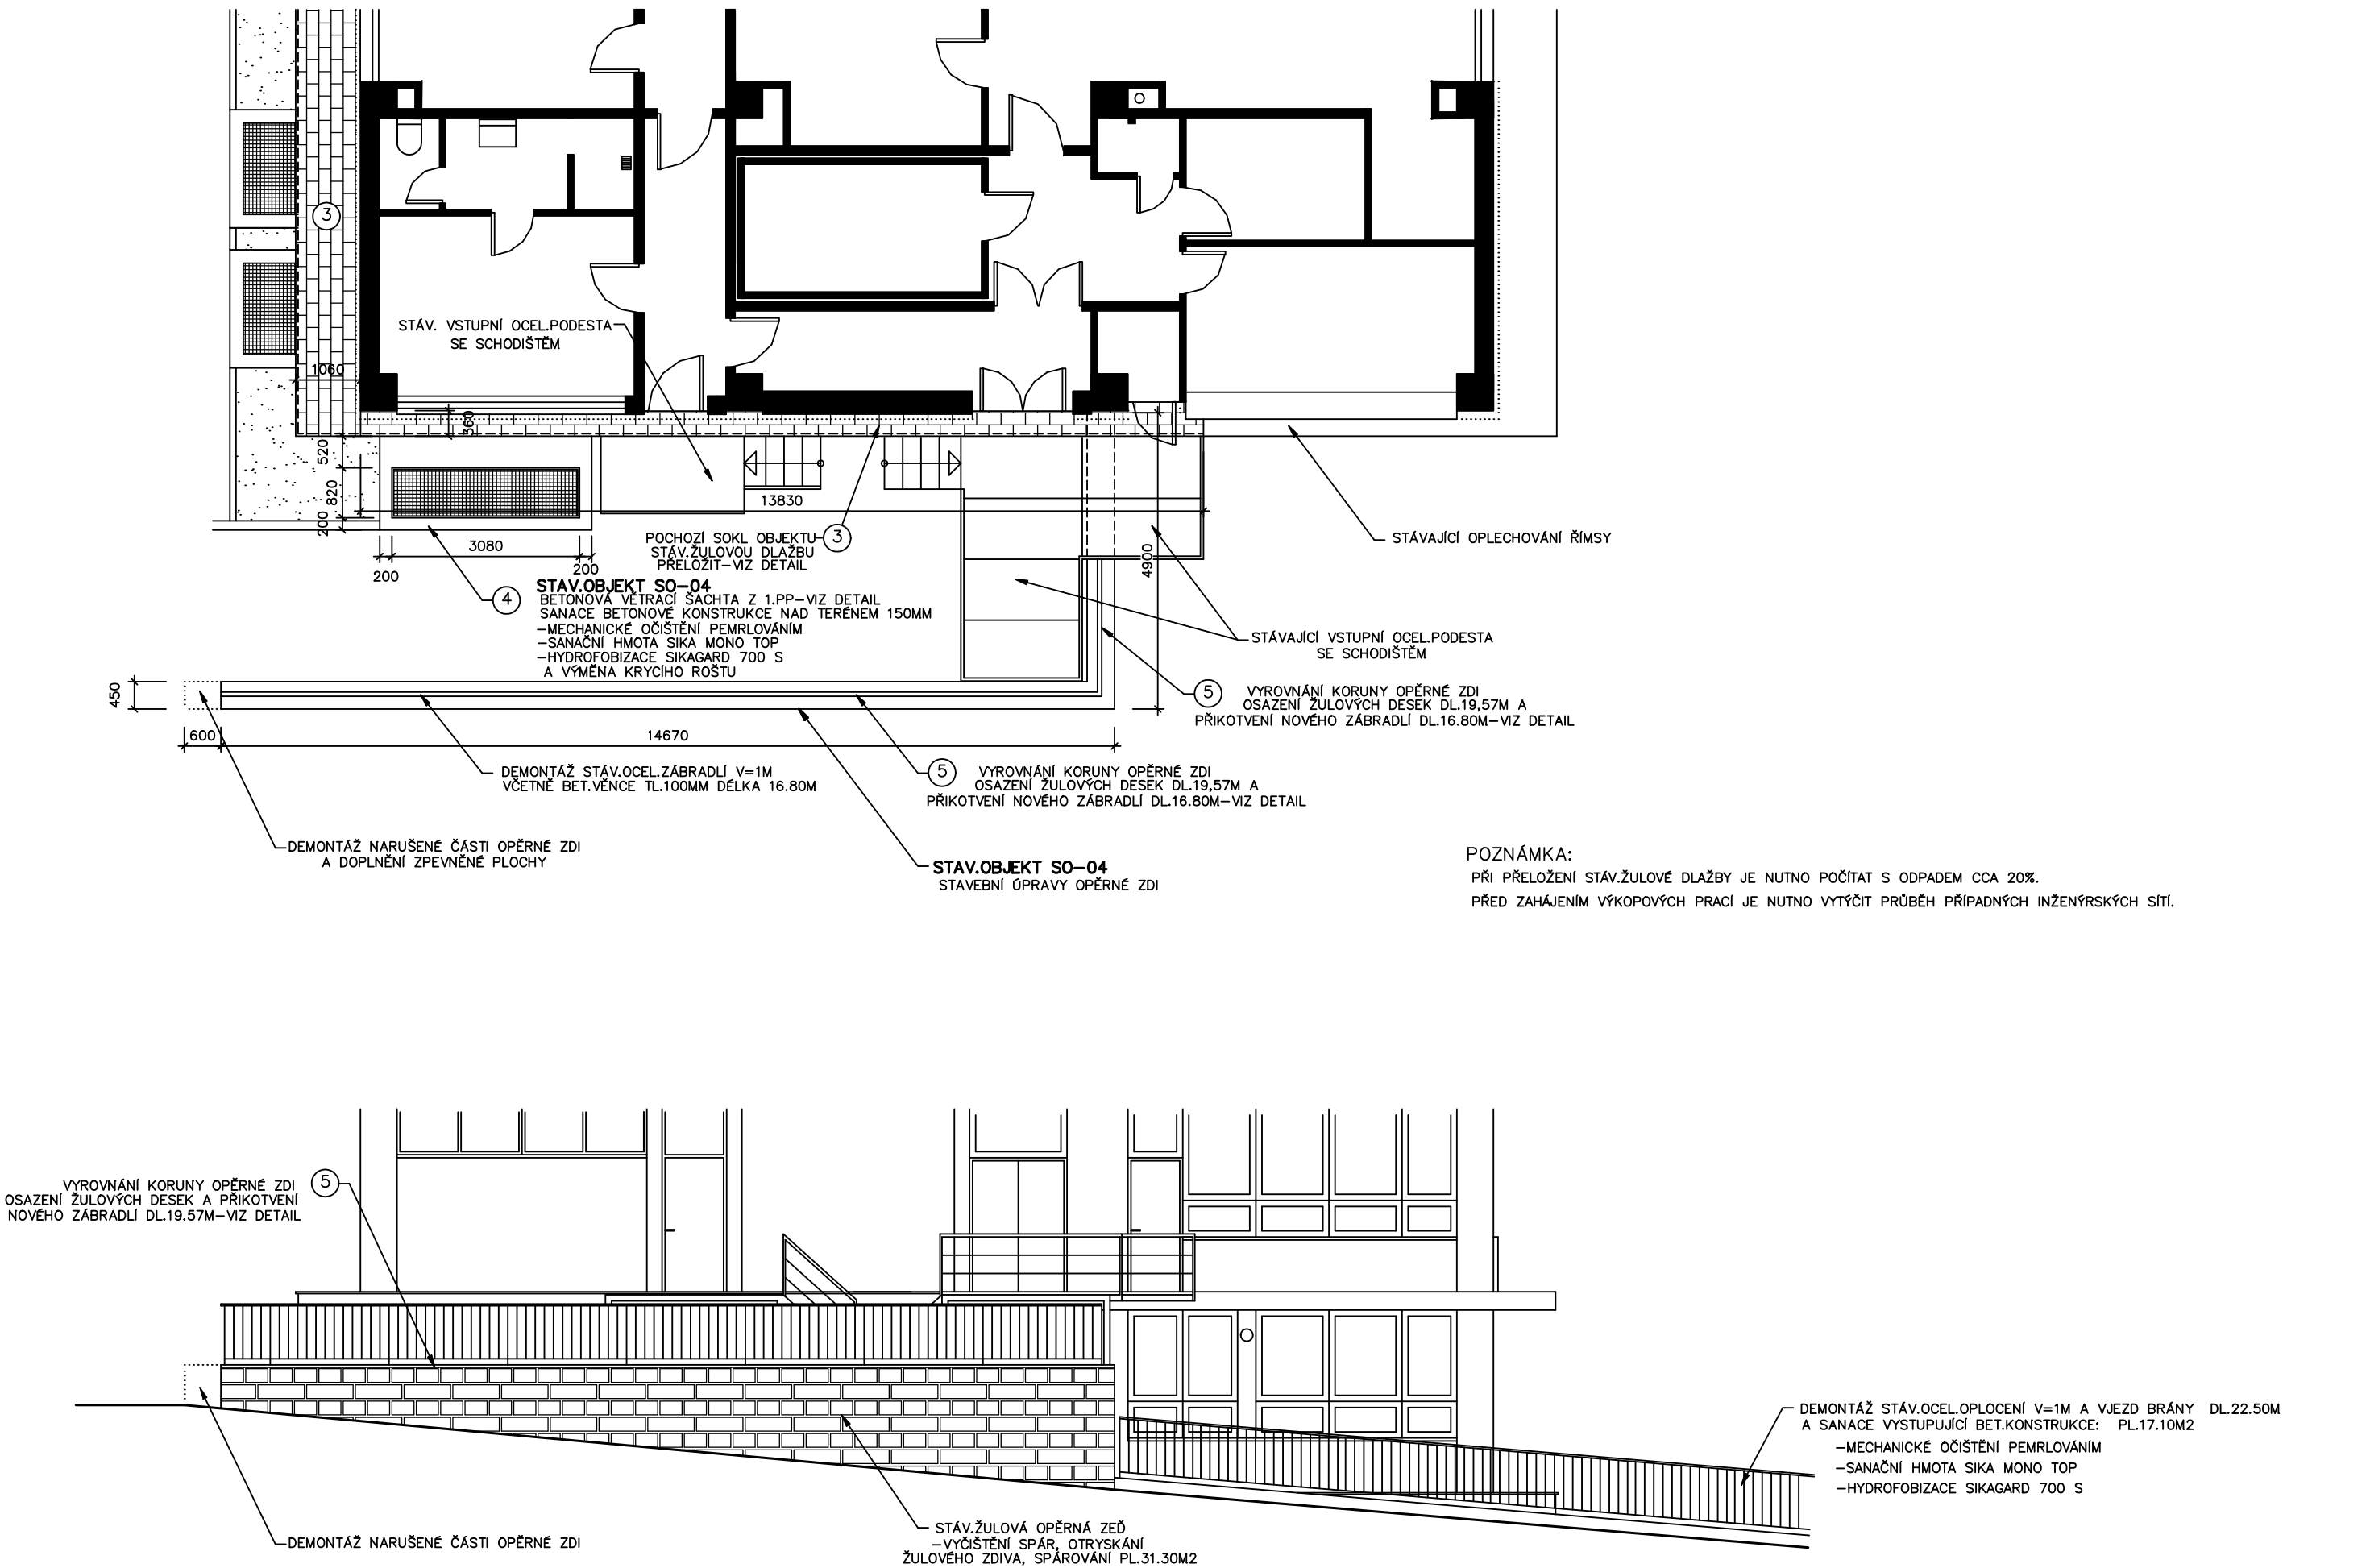

Hlav.inženýr projektu ING. PODRÁPSKÝ	Zodpověd. projektant DEVÁTÝ JOSEF	Vypracoval	Kreslil
Kraj.úřad: Liberec	Měst.-obec.úřad: Liberec		
Stavebník - investor:	TECHNICKÁ UNIVERZITA V LIBERCÍ,Hálkova 6,Liberec 1		
OPRAVA SOKLŮ A NAVAZUJÍCÍCH KONSTRUKCÍ BUDOVY "H" TECHNICKÉ UNIVERZITY V LIBERCÍ			
STAVEBNÍ ÚPRAVY SOKLU OBJEKTU, OPĚRNÉ ZDI A VĚTRACÍ ŠACHTY			

UNI projekt v.o.s.		STAVEBNĚ PROJEKČNÍ A INŽENÝRSKÁ ČINNOST	
Kollárova 231 460 06 Liberec 7		formát	4A4
		datum	07/2012
		účel	DSP
		č.zakázky	13/12
		arch.číslo	13/12
		MĚŘÍTKO 1 : 100	Č.VÝKRESU S - 4