

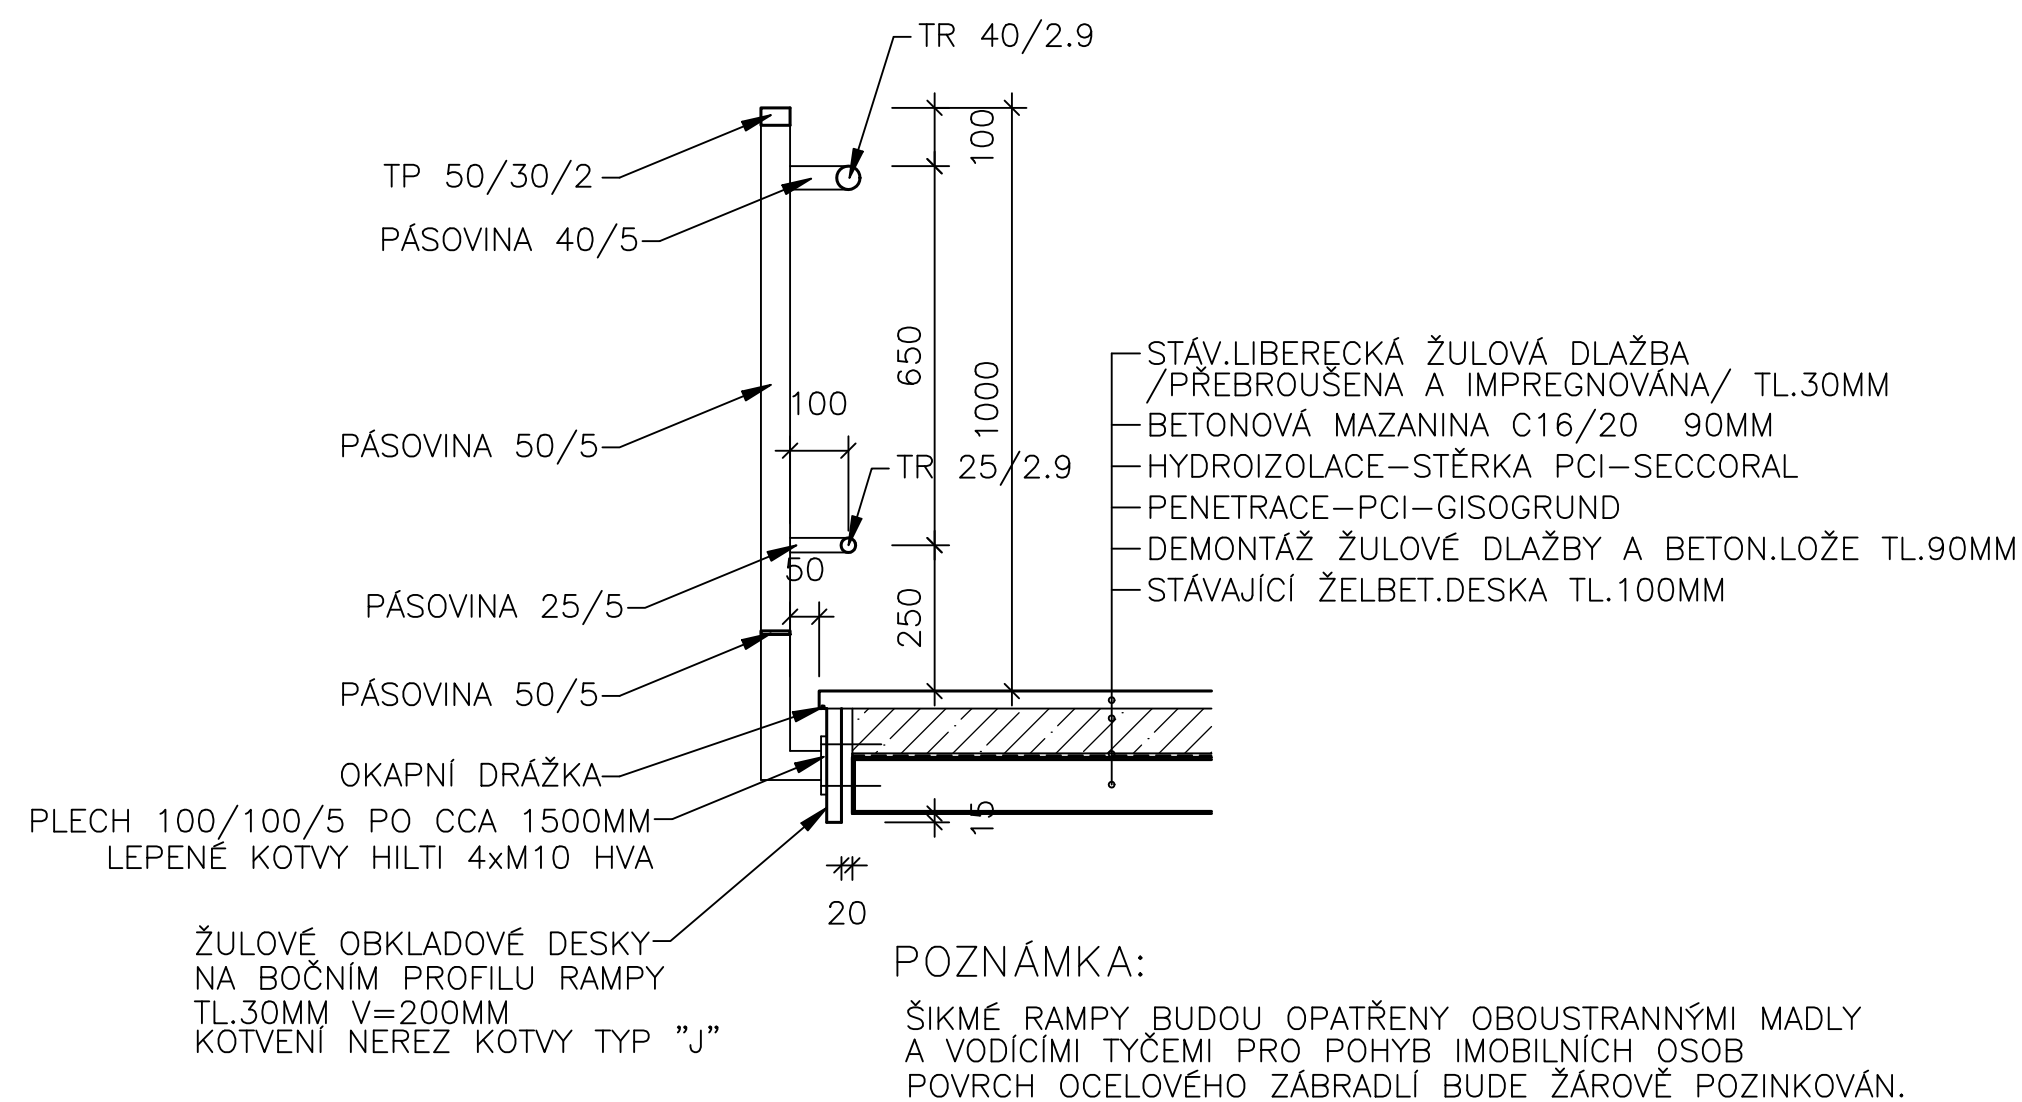


DETAILY

DETAIL ① STAVEBNÍ ÚPRAVA RAMPY A NOVÉ ZÁBRADLÍ
S MADLEM A VODÍCÍ TYČÍ PRO IMOBILNÍ

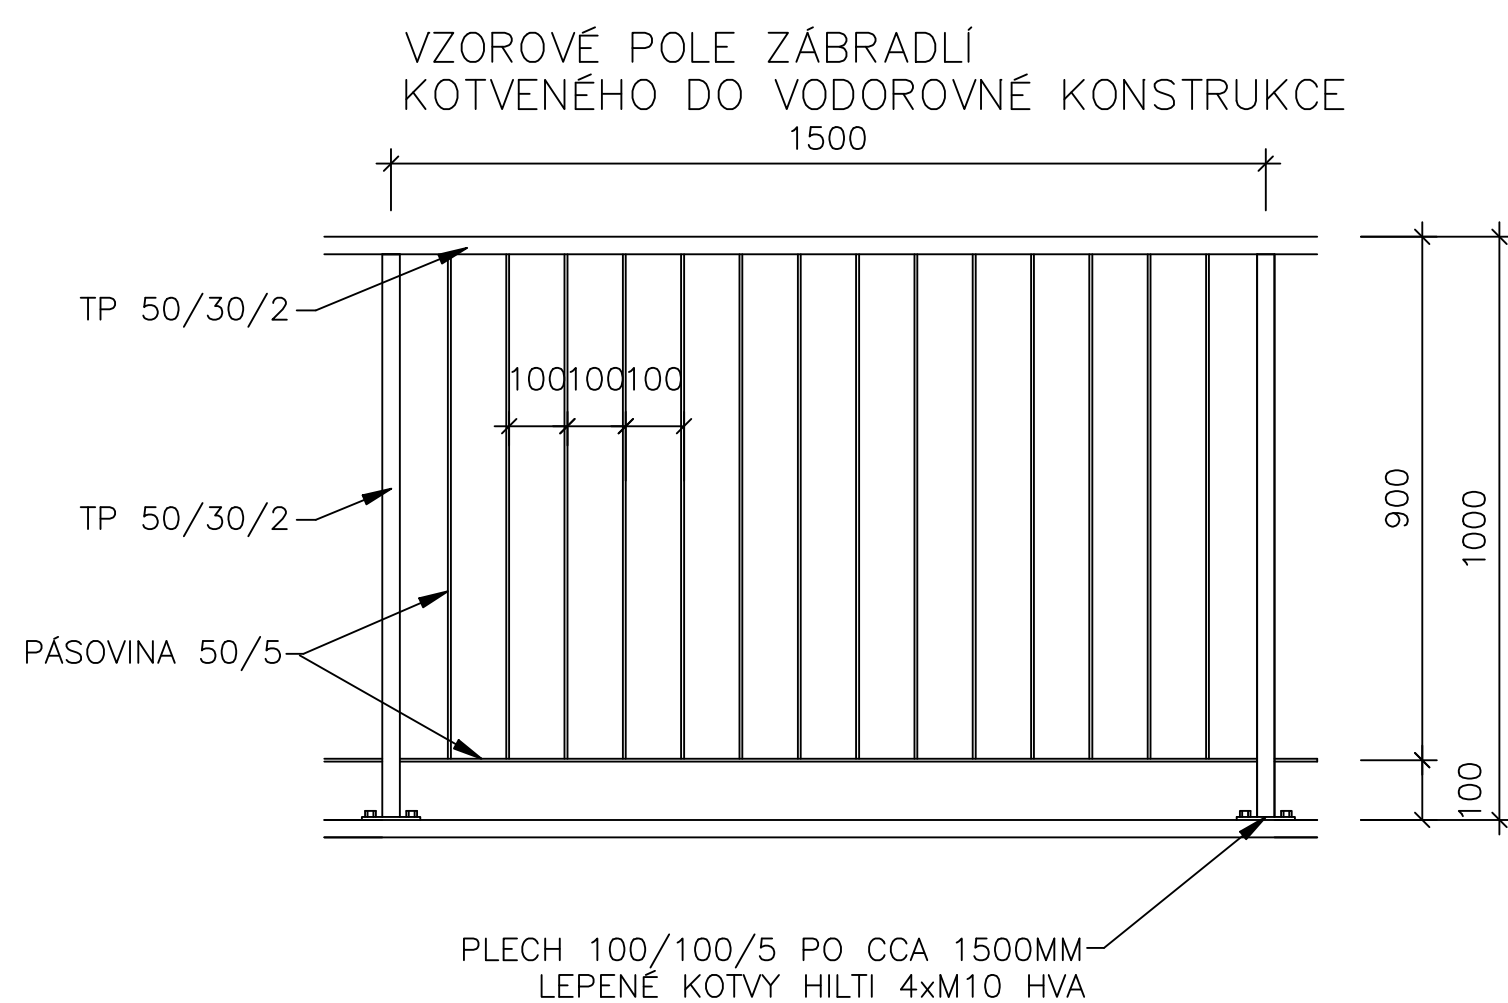


DETAIL ③ STAVEBNÍ ÚPRAVA POCHOZÍHO SOKLU OBJEKTU


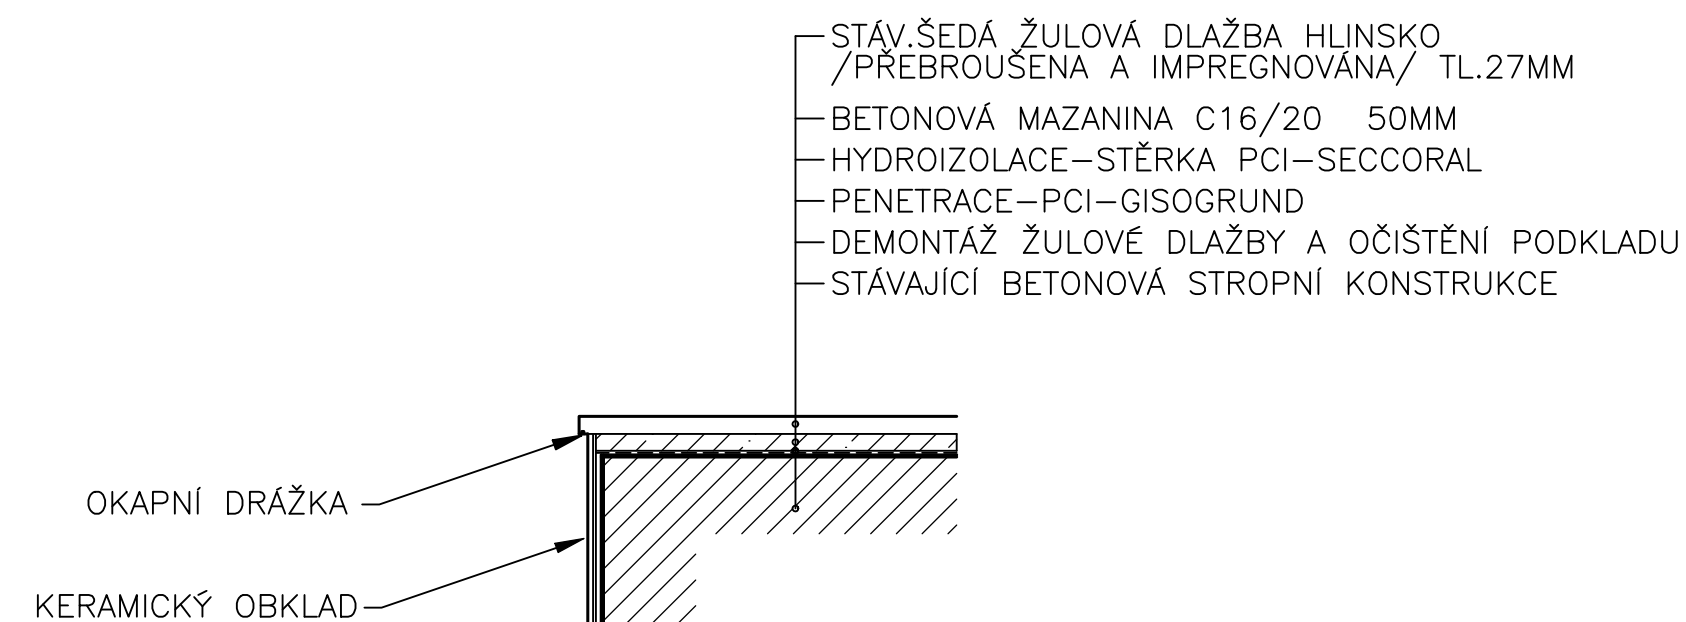


POVRCH OCELOVÉHO ZÁBRADLÍ BUDE ŽÁROVĚ POZINKOVÁN.

DETAIL ② STAVEBNÍ ÚPRAVA SCHODIŠTĚ A PODESTY
VČETNĚ NOVÉHO OCELOVÉHO ZÁBRADLÍ

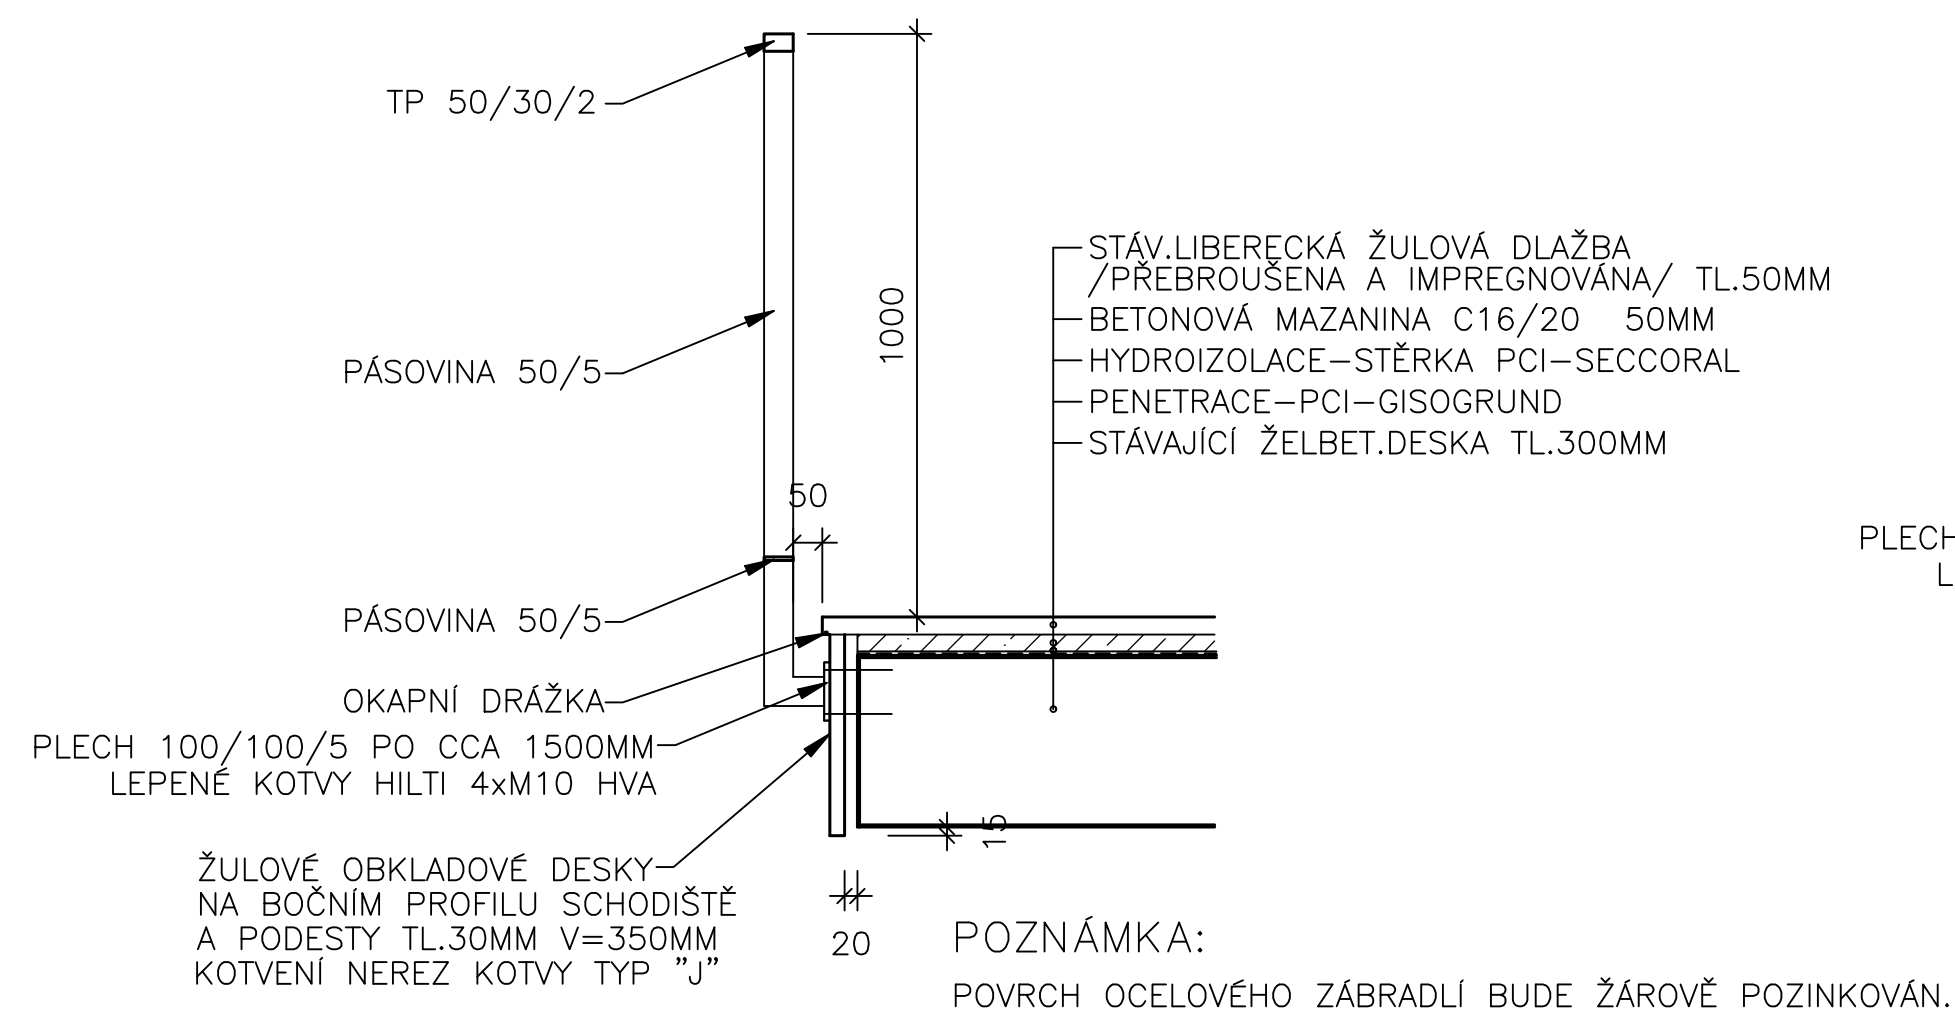


DETAIL ④ ŘEZ VĚTRACÍ ŠACHTOU Z 1 P.P.–SANACE BET.SOKLU
NAD TERÉNEM A VÝMĚNA KRYCÍHO ROŠTU

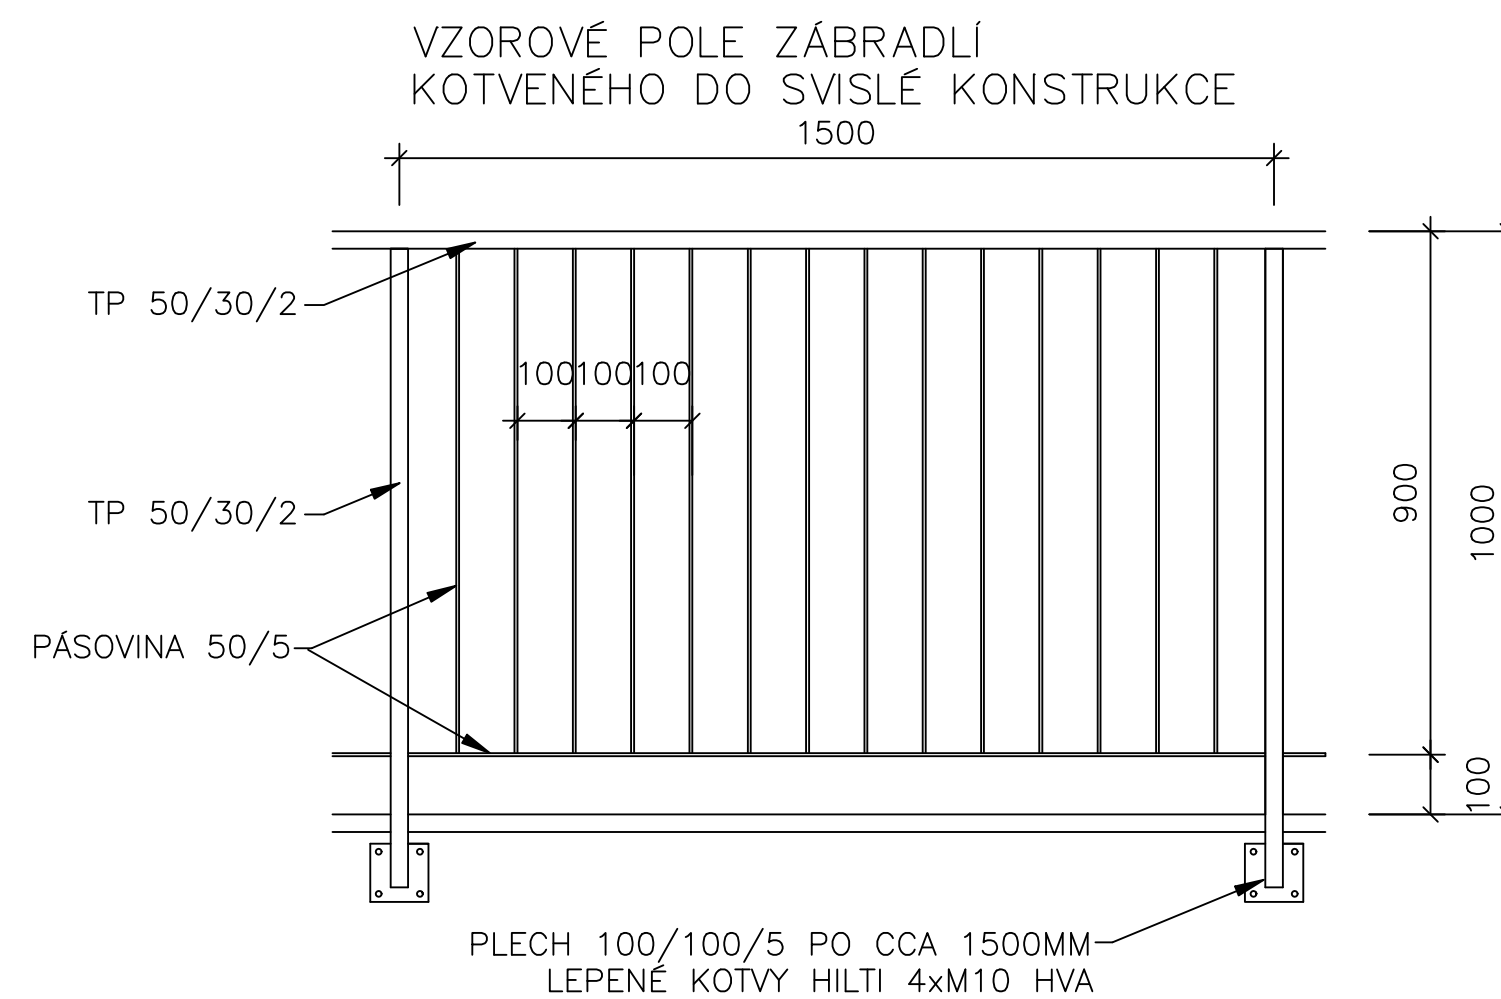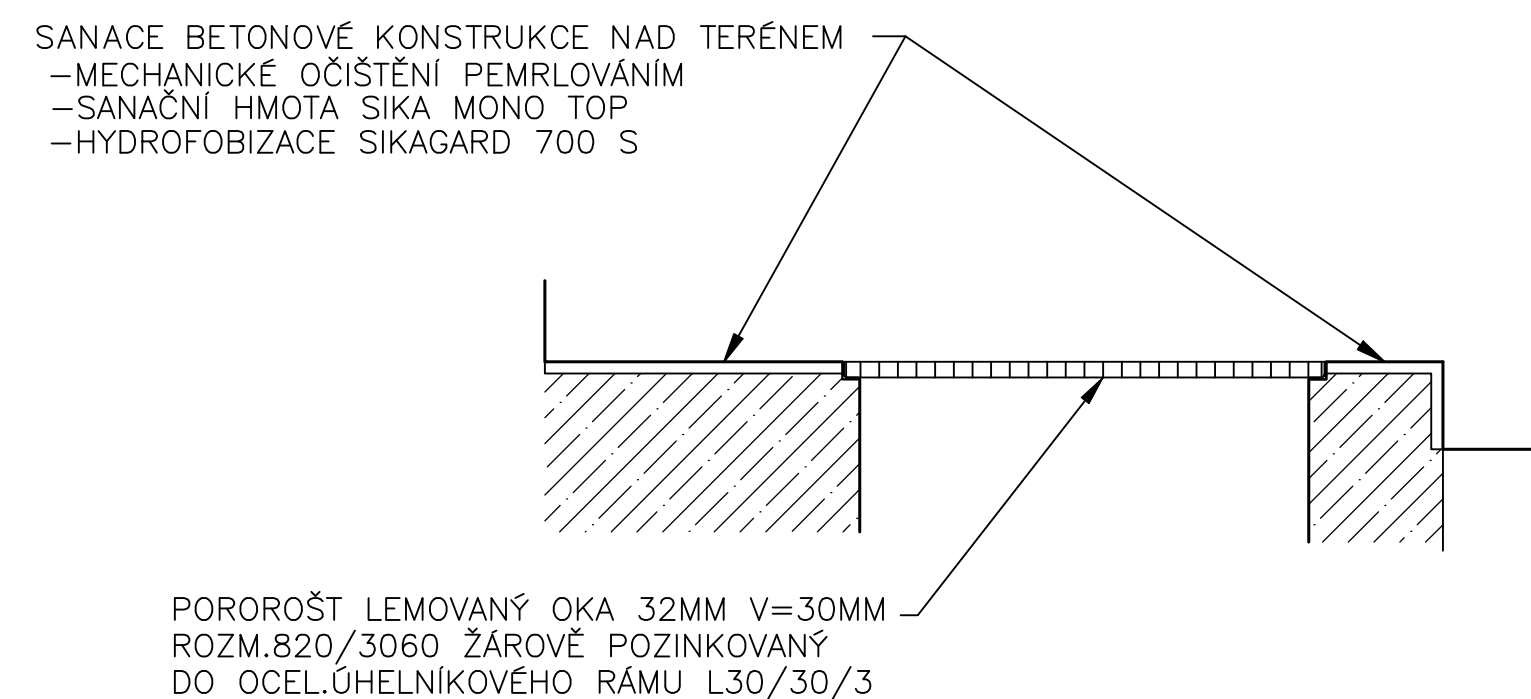

POVRCH OCELOVÉHO ZÁBRADLÍ BUDE ŽÁROVĚ POZINKOVÁN.

DETAIL ⑤ STAVEBNÍ ÚPRAVY KORUNY OPĚRNÉ ZDI

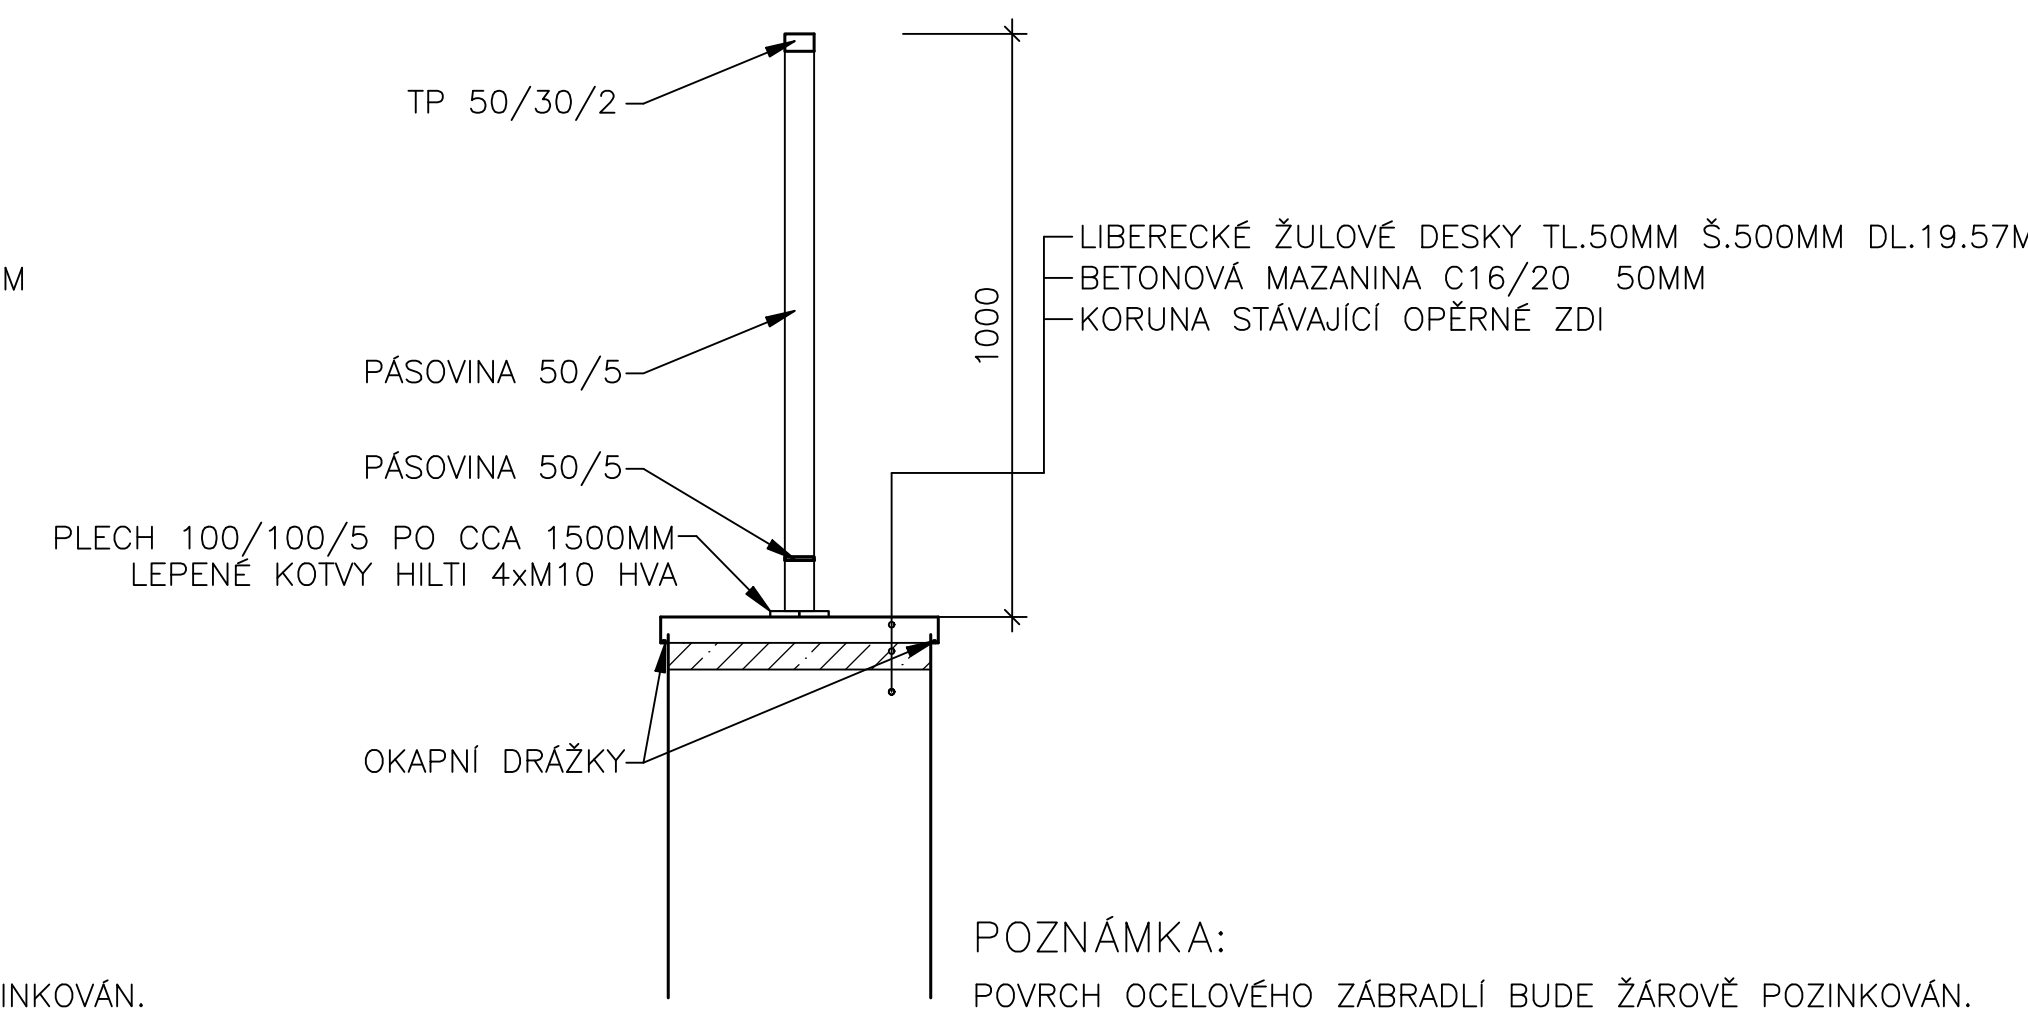

Hlavní inženýr projektu ING. PODRÁPSKÝ	Zodpověd. projektant	Vypracoval DEVÁTY JOSEF	Kreslil
 STAVEBNÉ PROJEKČNÍ A INŽENÝRSKÁ ČINNOST			
Kraj:úřad: Liberec	Měst.-obec:úřad: Liberec		
Stavebník - investor: TECHNICKÁ UNIVERZITA V LIBERCI,Hálkova 6,Liberec 1		Kalděřez 321 460 06 Liberec 7	
OPRAVA SOKLŮ A NAVAZUJÍCÍCH KONSTRUKCÍ BUDOVY "H" TECHNICKÉ UNIVERZITY V LIBERCI		formát	8A4
		datum	07/2012
		úřel	DSP
		č. zakázky	13/12
		arch.číslo	13/12
DETAILY		MĚŘÍTKO 1 : 25	Č.VÝKRESU S - 5