



NOVÝ STAV – PŮDORYS

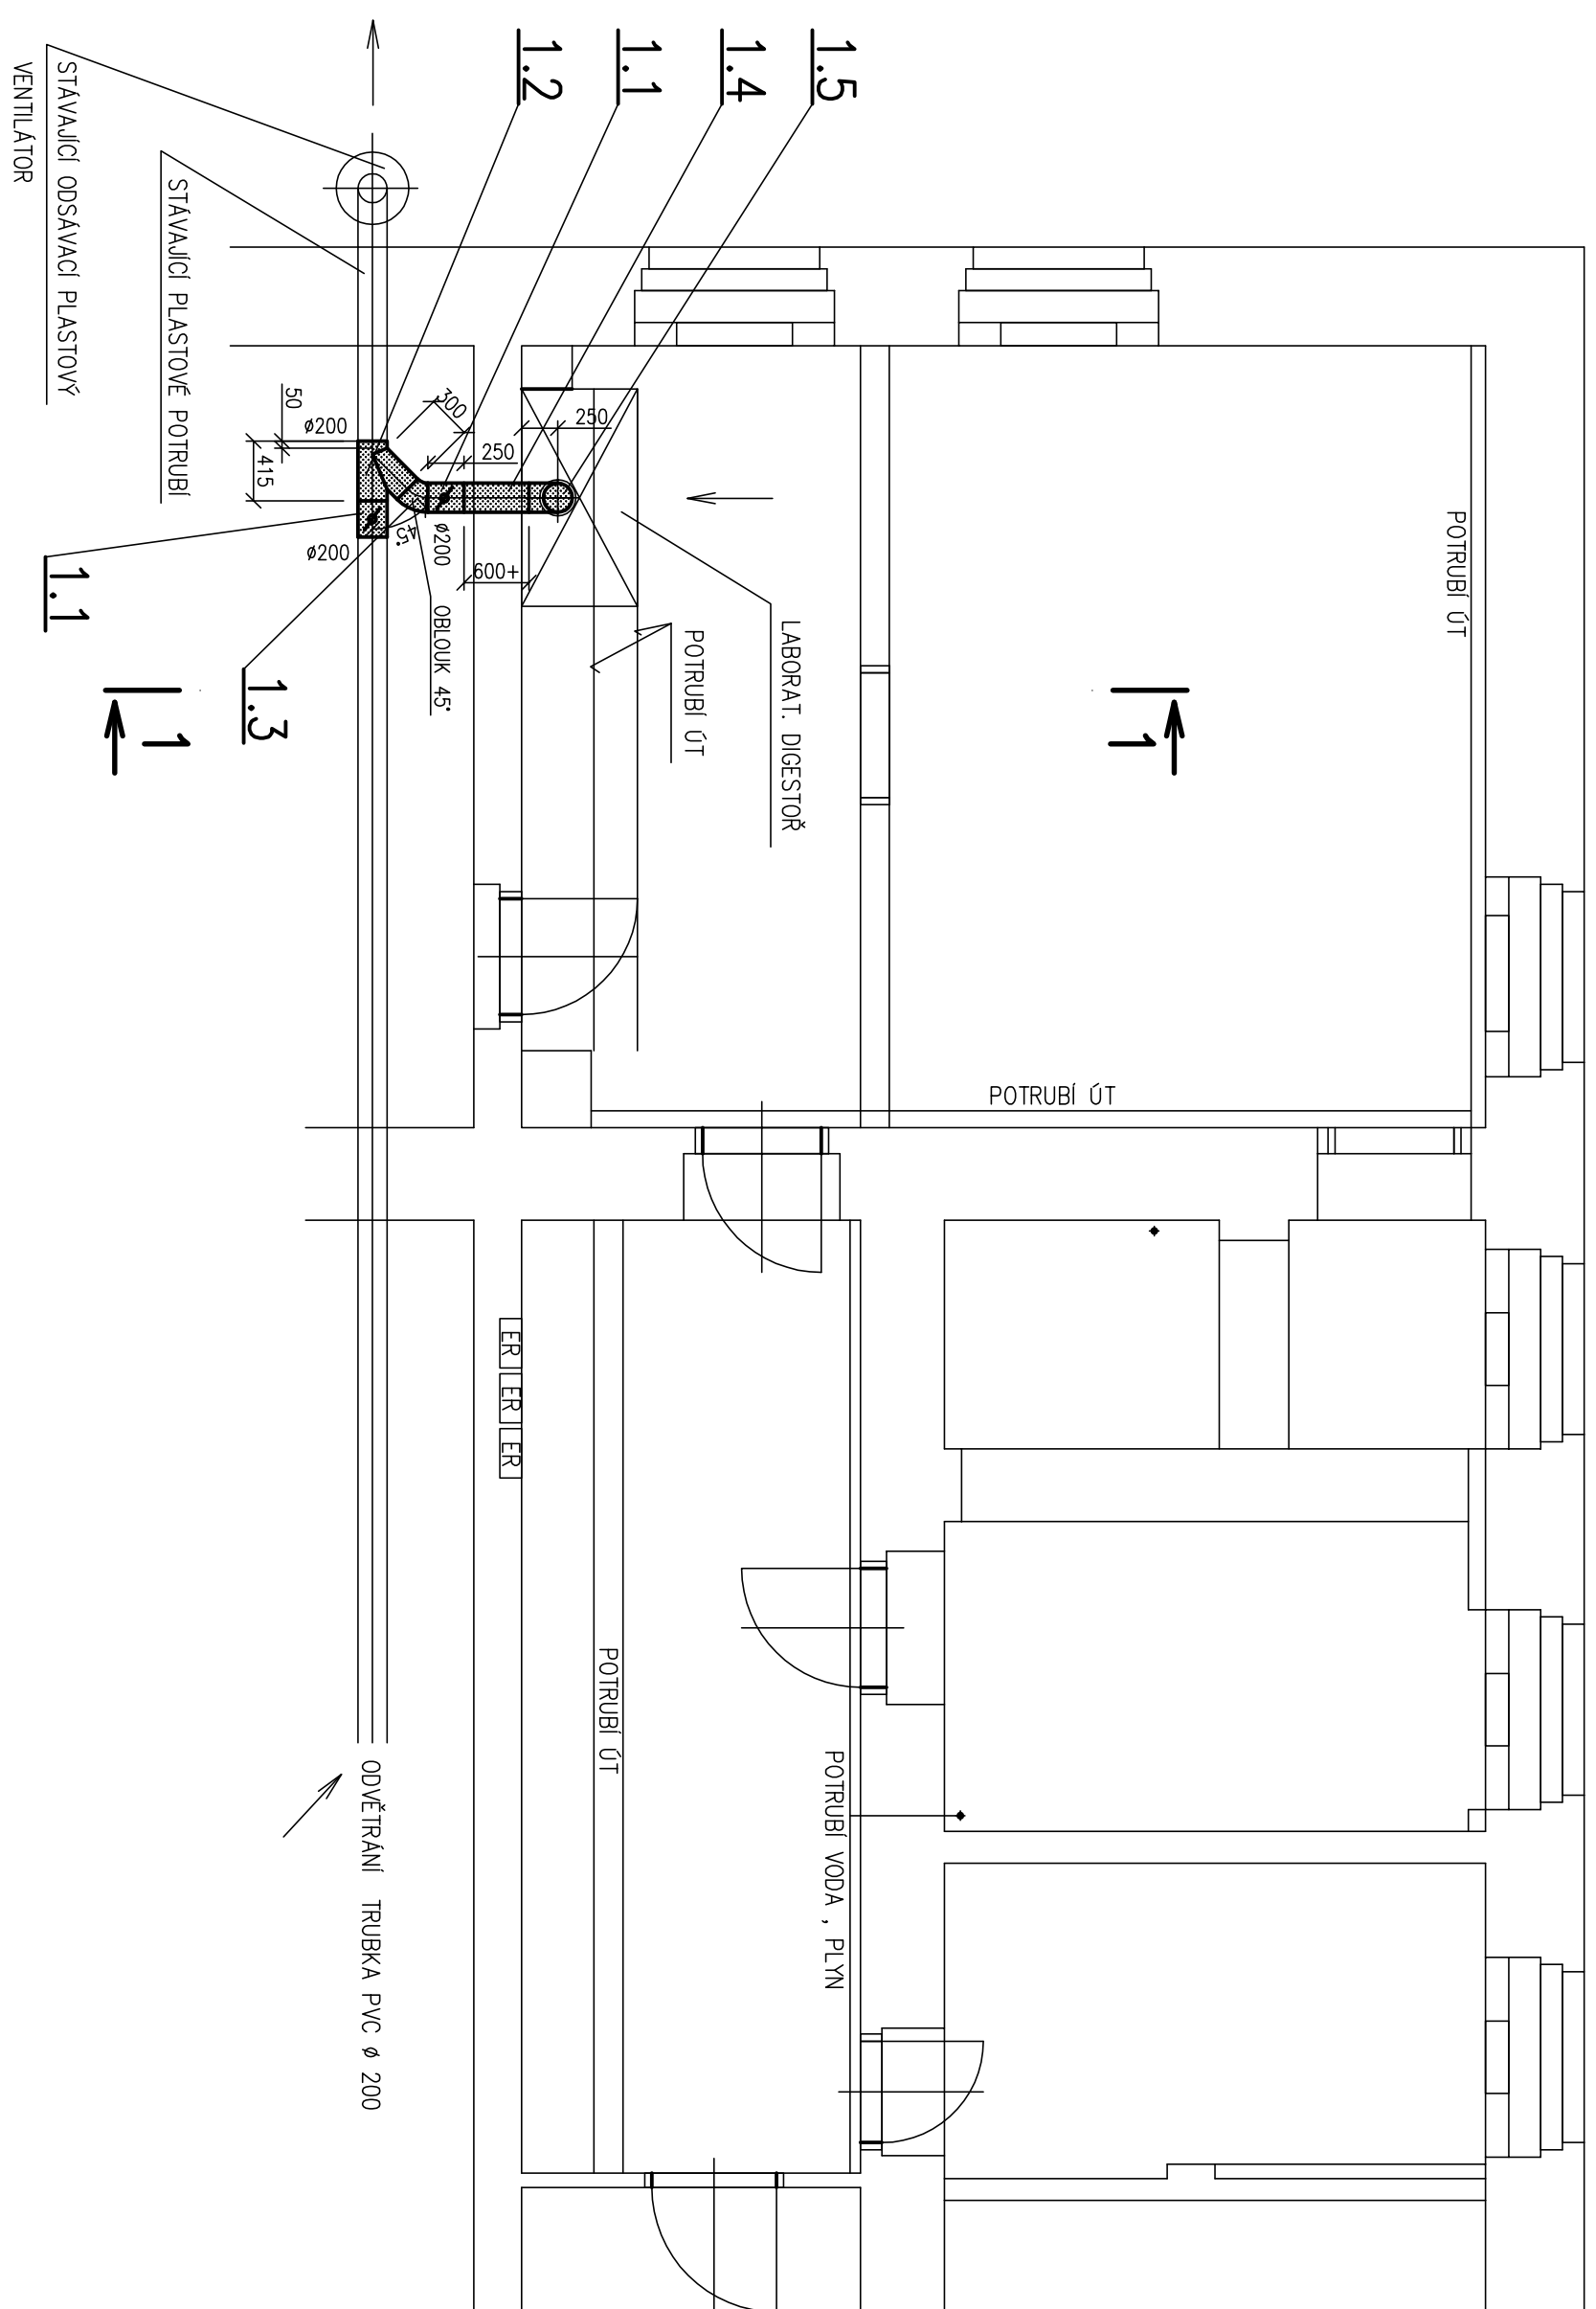

ŘEZ 1-1

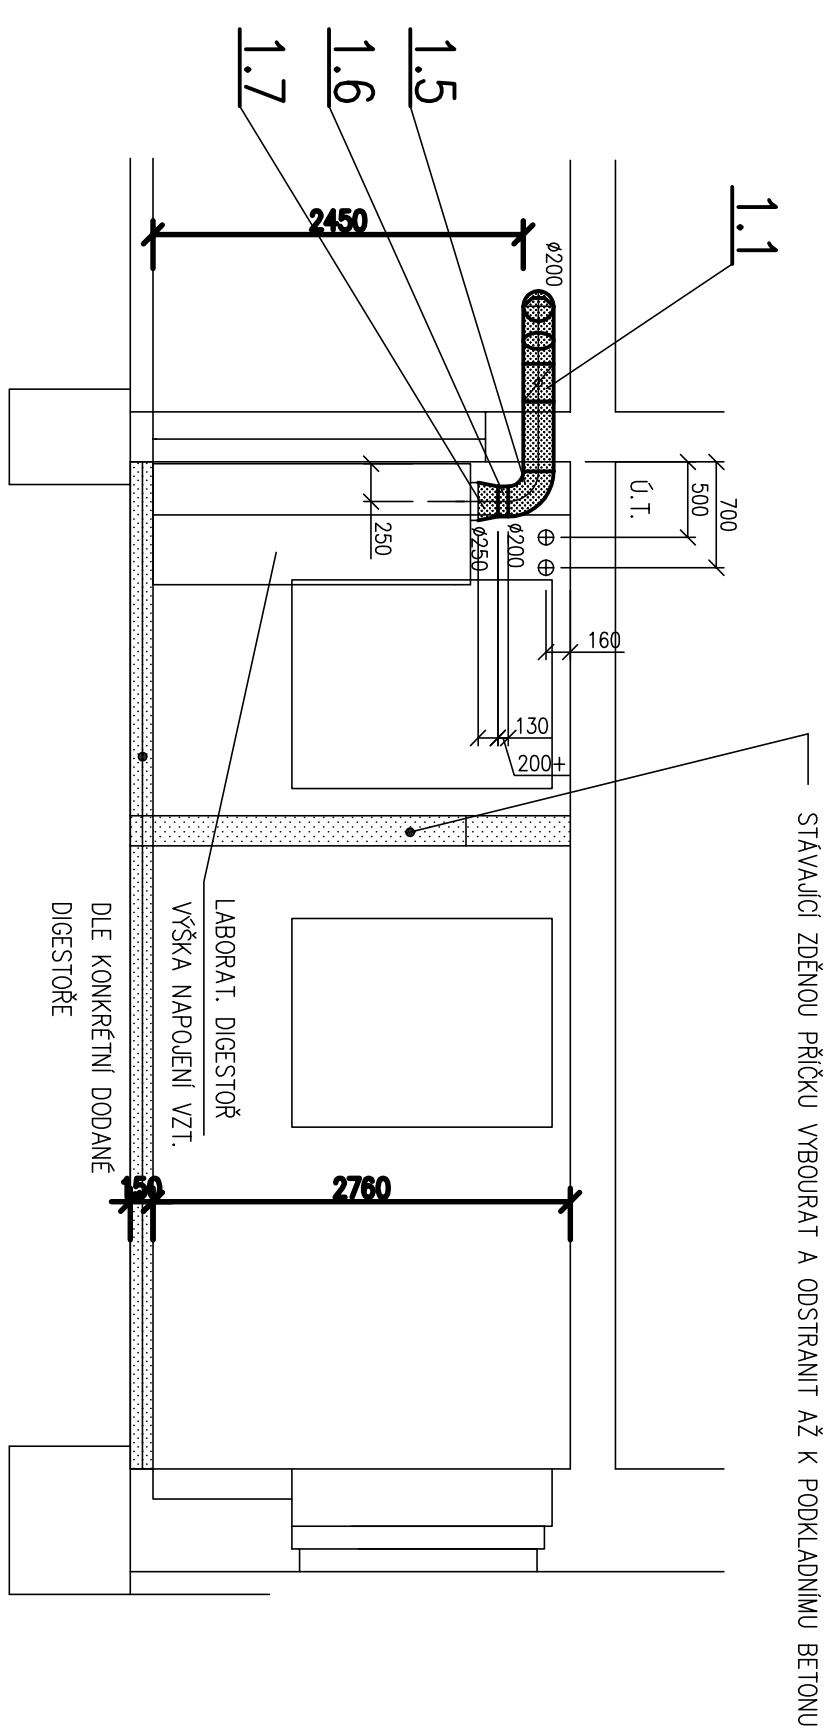

POZNÁMKA:

OBLUKY VZT. POTRUBÍ POLOMĚŘ 1X PRŮMĚR POTRUBÍ (R=1D)

— NOVÉ VZT. POTRUBÍ

projektant: ING. VRATISLAV ŠKODA Zahradní 400/21 46001, Liberec 11 mob. 775 645 353	může dlece: TECHNICKÁ UNIVERZITA V LIBERCI STAVEBNÍ OPRAVY A OPRAVY PROSTORU LABORATOŘÍ, PRO KATEDRU CHEMIE – BUDOVA "C" SUTERÉN
objednatel: Technická univerzita v Liberci, Studentská 1402/2, 461 17 Liberec 1	
stupeň: Dokumentace pro realizaci stavby	
vypracoval: ING. VRATISLAV ŠKODA	
datum: květen 2012	měř: 1:50
název výkresu: VZDUCHOTECHNIKA, PŘÍPOJENÍ DIGESTOŘE	č. výkresu: VZ-1