


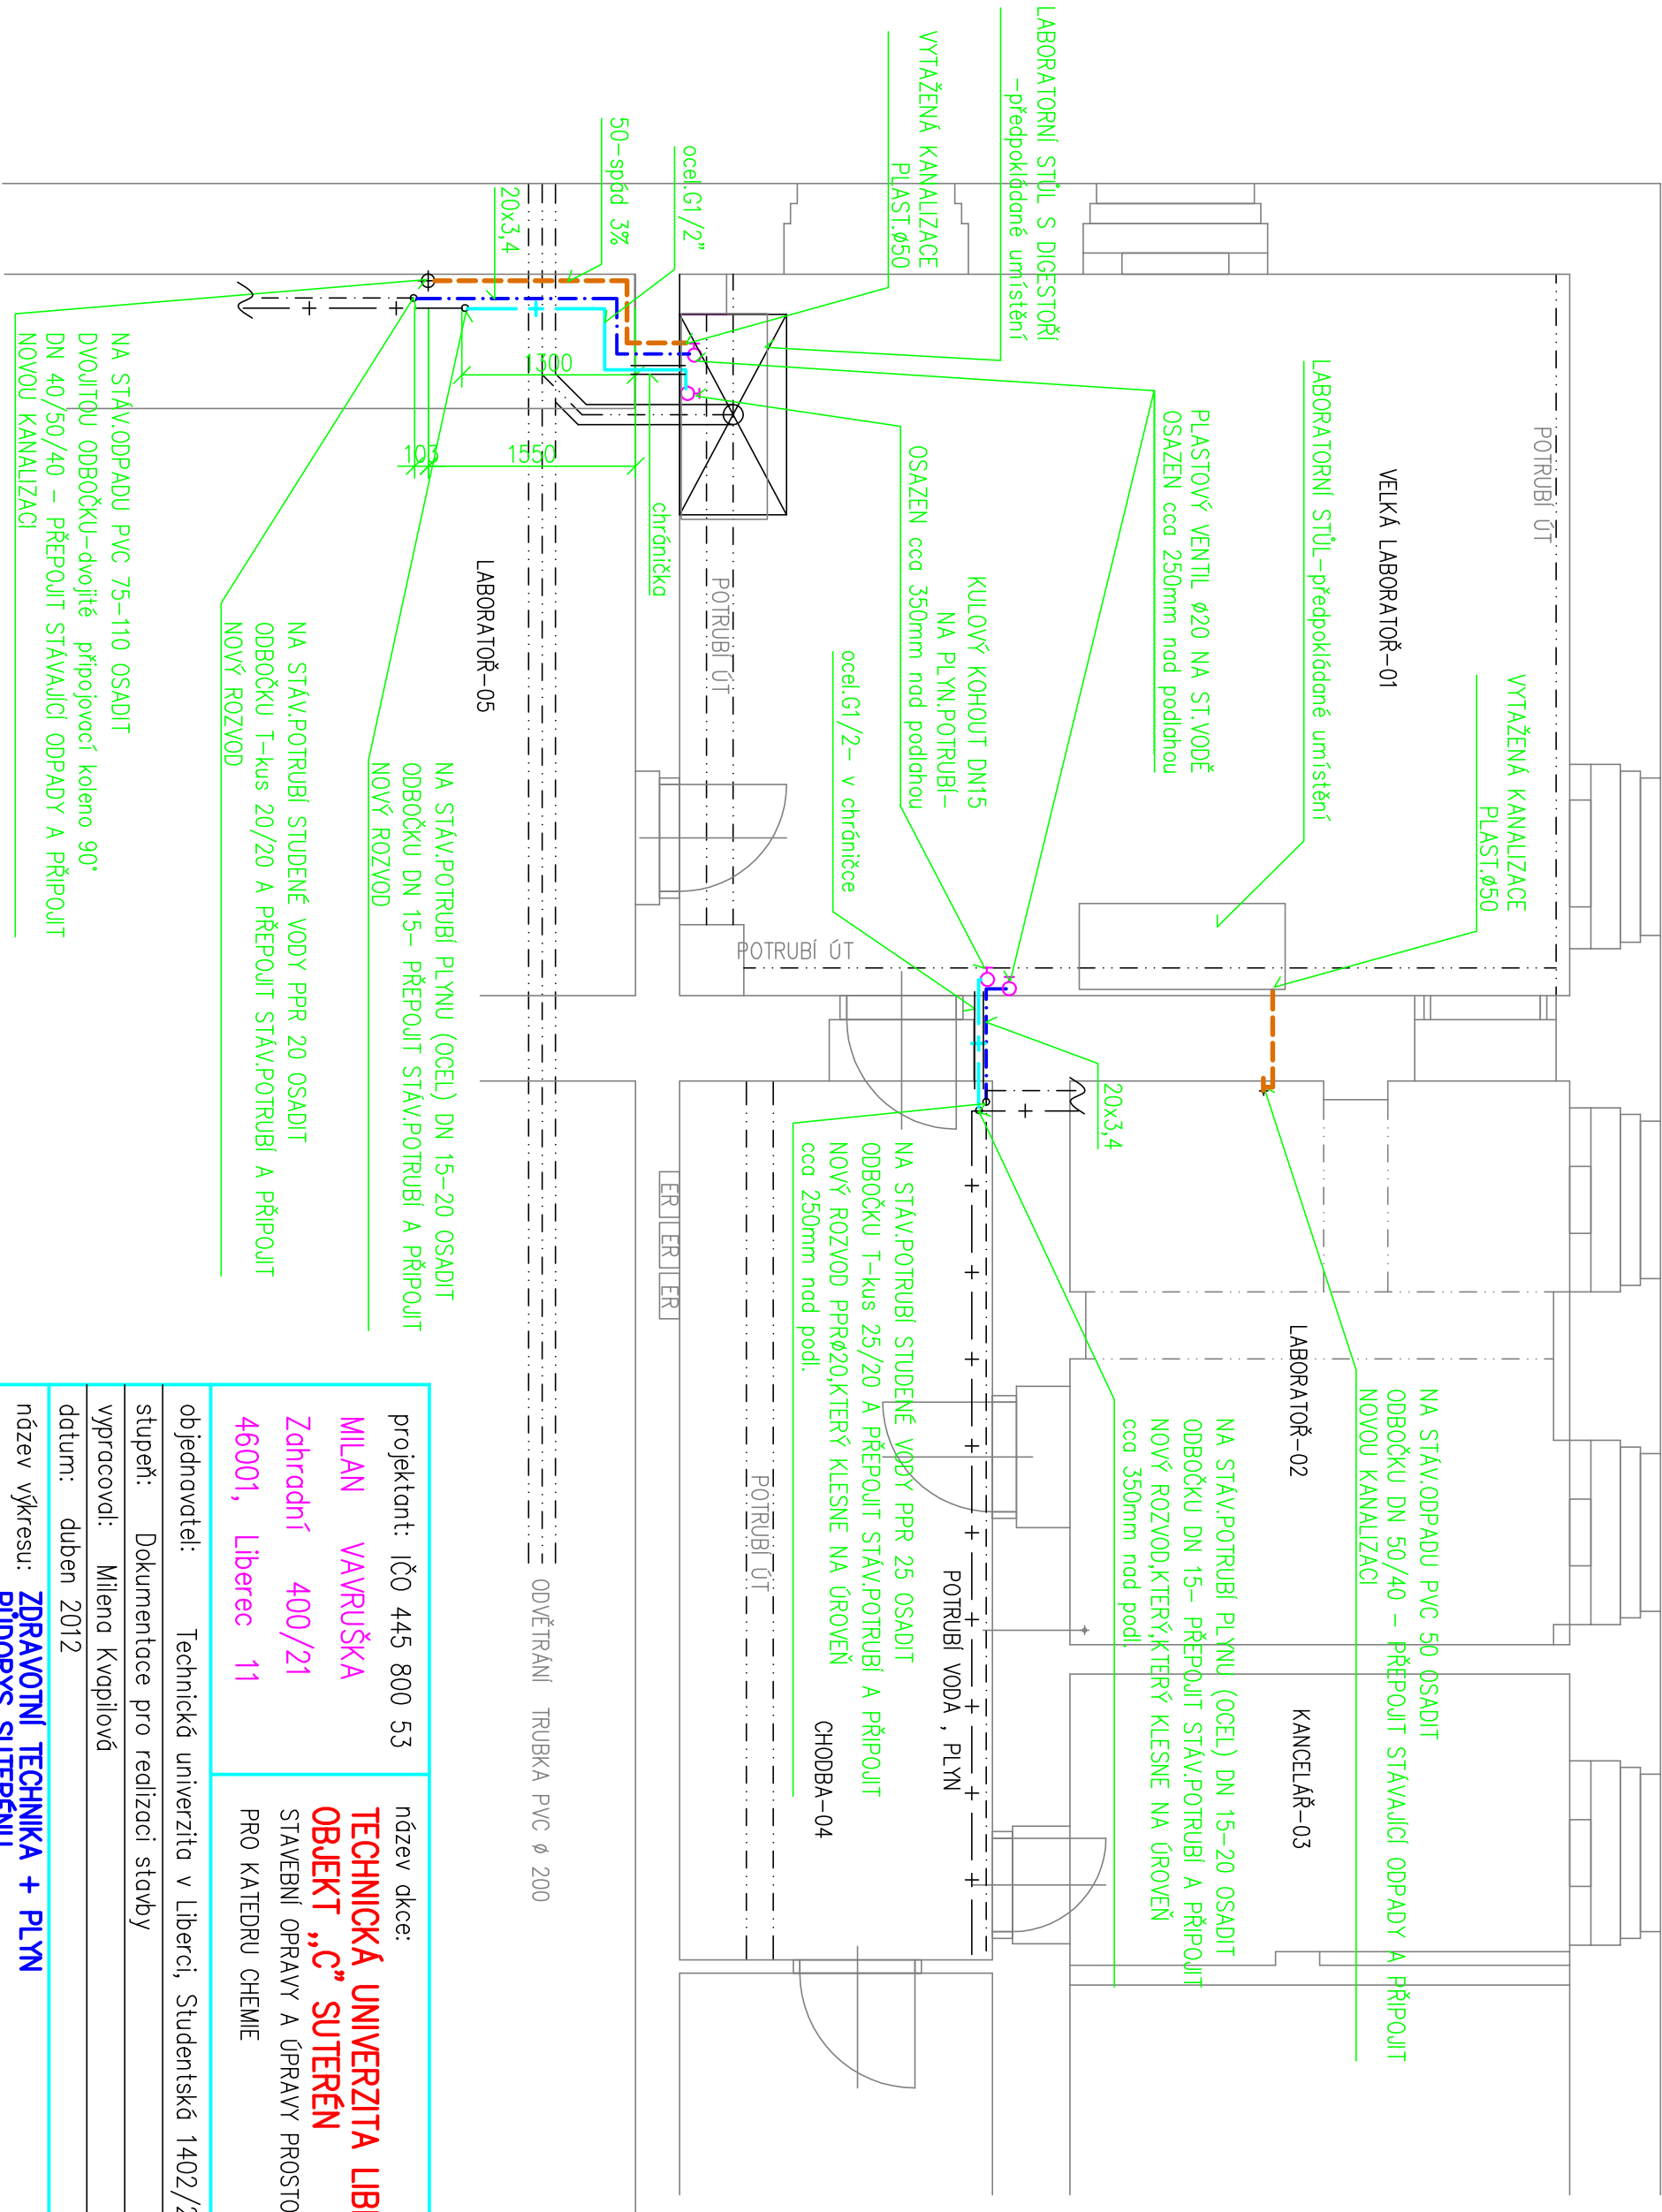

projektant: IČO 445 800 53		název dkce:	
MILAN VAVRUŠKA		TECHNICKÁ UNIVERZITA LIBEREC	
Zahradní 400/21		OBJEKT „C“ SUTERÉN	
46001, Liberec 11		STAVEBNÍ OPRAVY A ÚPRAVY PROSTORU LABORATOŘÍ PRO KATEDRU CHEMIE	
objednavatel: Technická univerzita v Liberci, Studentská 1402/2, 461 17 Liberec 1			
stupeň: Dokumentace pro realizaci stavby			
vypracoval: Milena Kvapilová			
datum: duben 2012		měř.: 1:50	
název výkresu: ZDRAVOTNÍ TECHNIKA + PLYN PŮDORYS SUTERÉNU		č. výkr.: ZT1	