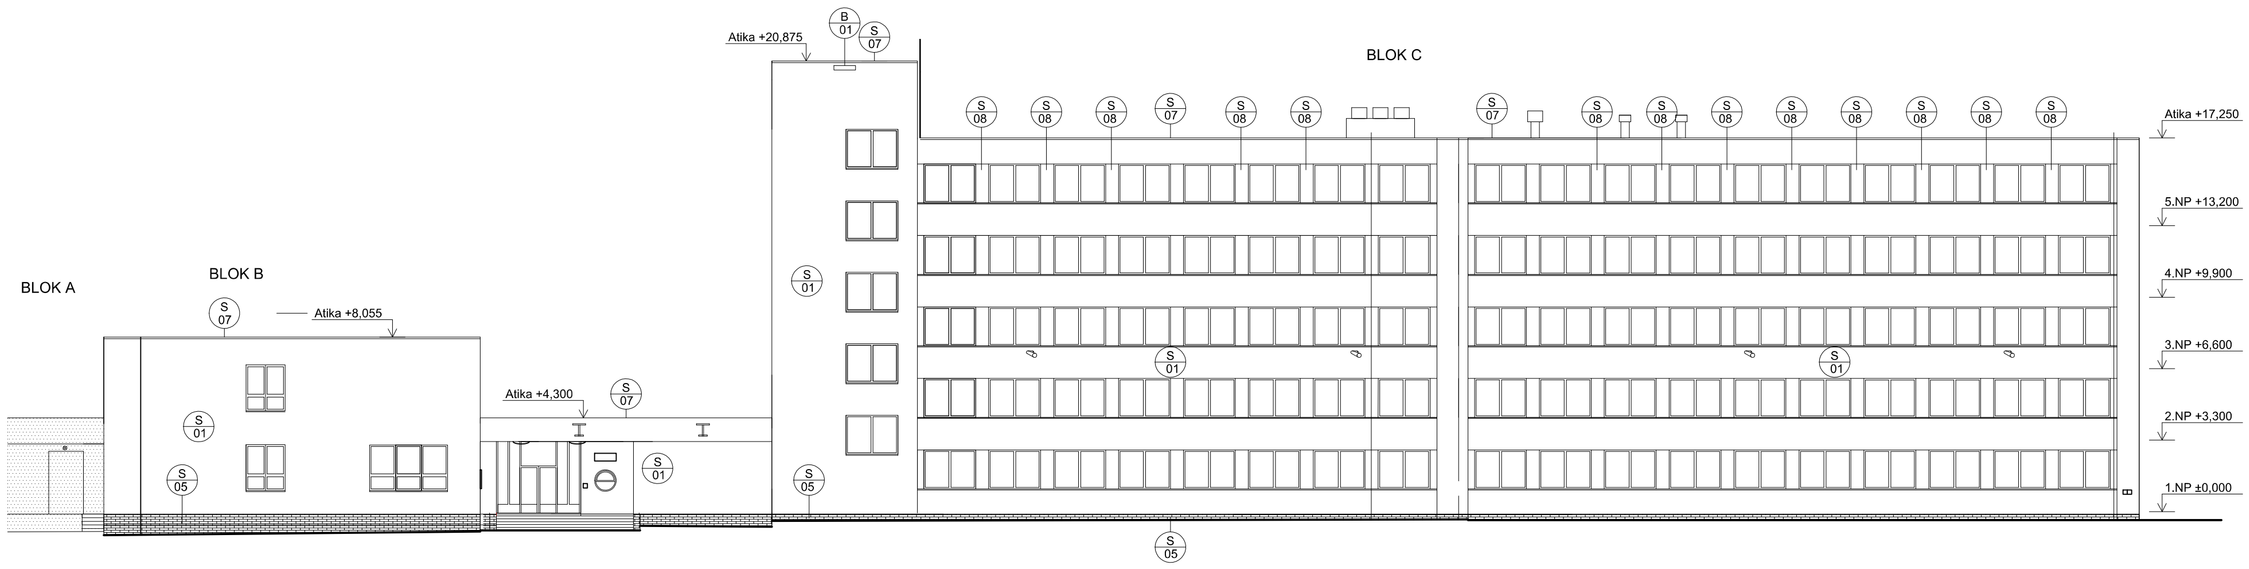

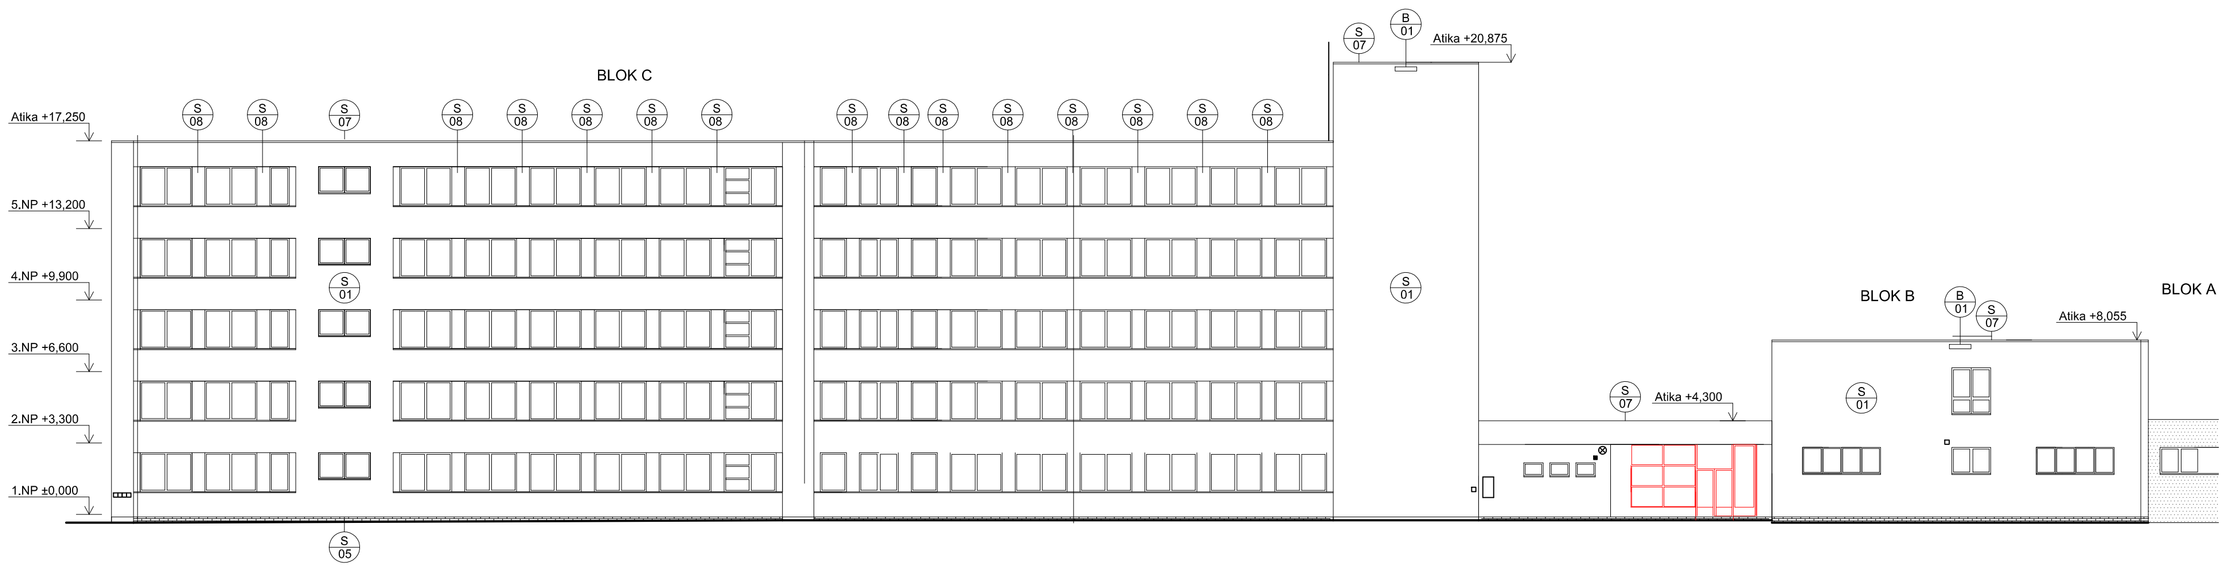

LEGENDA

- FASÁDA - vápencementová omítka
- SOKL - obklad kabřincem
- sousední vytápěný objekt
- výplně otvorů, plastový rám s izolačním dvojsklem
- výplně otvorů, kovový rám s dvojitým zasklením

S 01 FASÁDA - ZÁKLADNÍ:
- keramický panel tl. 300 mm
- omítka vápenocementová

S 05 FASÁDA - SOKL:
- keramický panel tl. 300 mm
- obklad kabřincem

S 08 MEZIOKENNÍ VLOŽKA
- omítka vnitřní
- dřevotřísková deska
- parozábrana
- výplň dutiny minerální vatou tl. 100 mm (předpoklad)
- záklop deskou

S 07 STŘECHA:
. omítka vnitřní 15 mm
. železobeton
. skelná vata 80 mm
. odvětraná vzduchová mezera
. keramický střešní panel
. asfaltové lepenky a nátěry

ŘEZOPOHLED JIHOVÝCHODNÍ

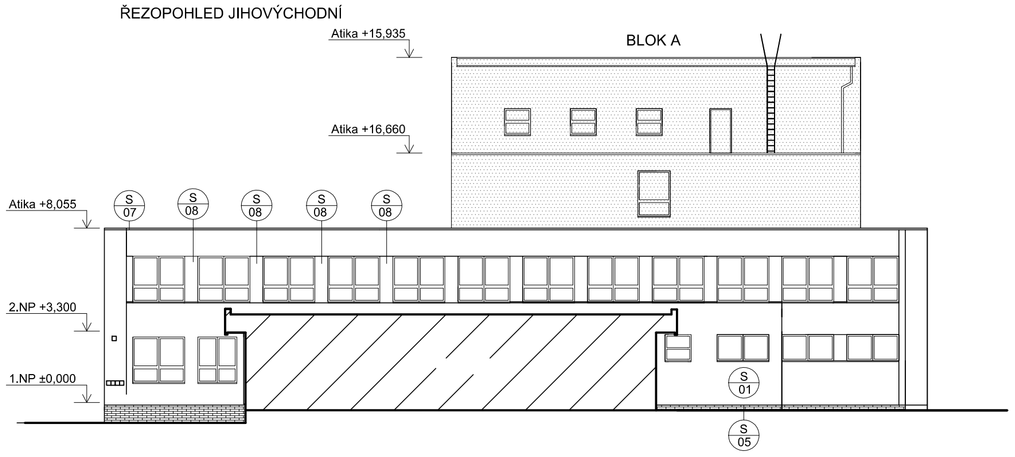

POHLED JIHOVÝCHODNÍ

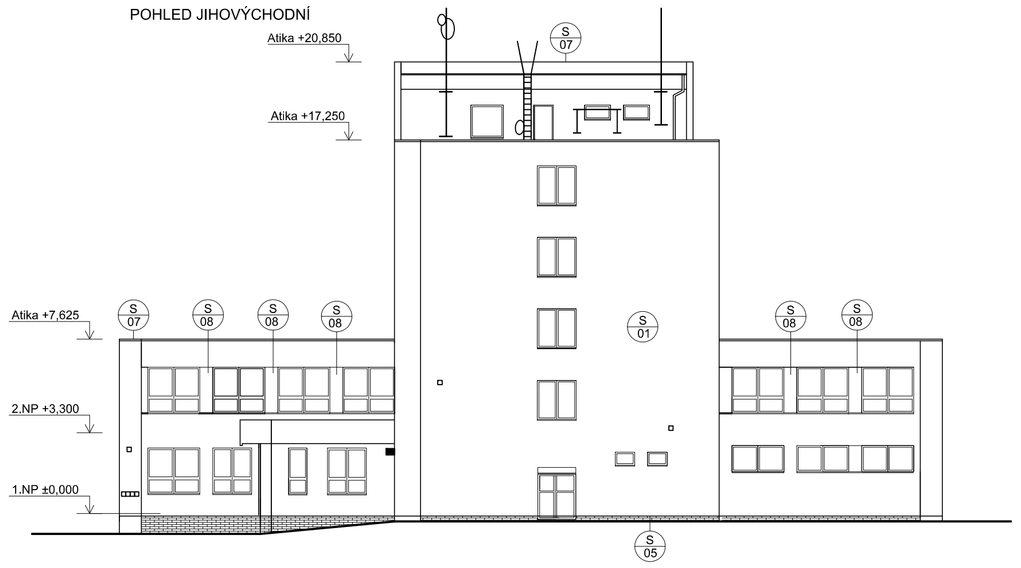

POHLED SEVEROZÁPADNÍ

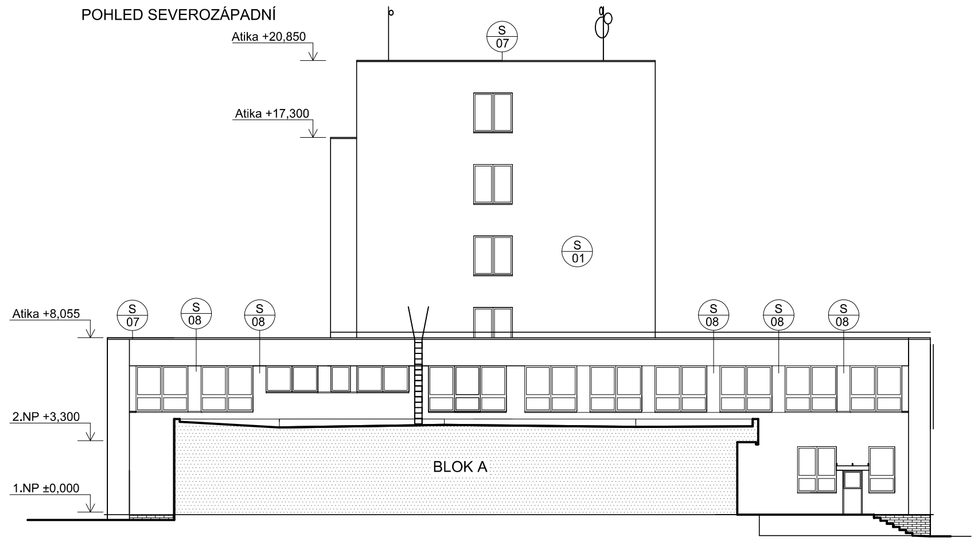

Investor	Projekční kancelář
Technická univerzita v Liberci Studentská 1402/2, 461 17 Liberec 1	Ing. Radovan Novotný Projektant v oboru PS Vesecká 97 Liberec 6 IČO:490 80 300, č.autorizace: 0500722 mail:novotny@unirelax.cz, tel:485 13 36 55, 602433611

Projekt je spolufinancován z fondů Evropské unie v rámci Operačního programu Životní prostředí

EVROPSKÁ UNIE
Evropské strukturální a investiční fondy
Operační program Životní prostředí
Prioritní osa 5
Energetické úspory

Vedoucí proj.	Zodpovědný proj.	Vypracoval	Stupeň	DPS
Ing. Radovan Novotný		Kateřina Nykodýmová	Ev. číslo	510/2016
			Formát	8 x A4
Akce			Datum	XI/2016
			Měřítko	1 : 200
			Číslo paré	Číslo výkresu

Název akce

Snížení energetické náročnosti objektu kolejí I TUL v Liberci - Vesci

Výkres

POHLEDY
STÁVAJÍCÍ STAV

BA07