
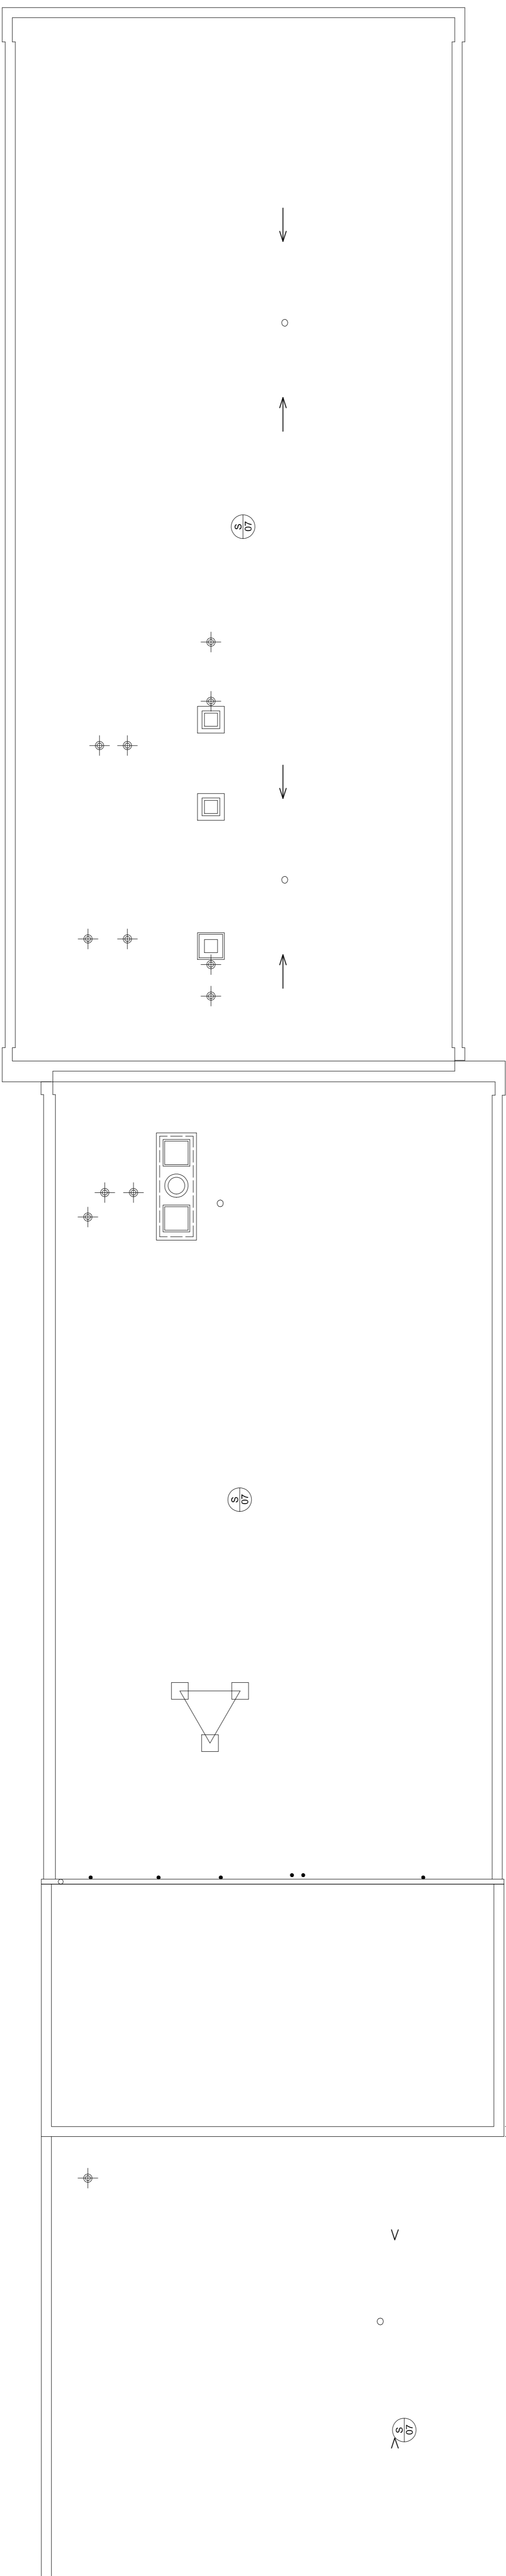


LEGENDA

sousední výhledový objekt

- STŘECHA:
- omítka vnitřní 15 mm
  - železobeton
  - akrylová nátěr 15 mm
  - akrylová nátěr 15 mm
  - ocelová svařovaná maza
  - keramický stříšní panel
  - asfaltové lepenky a nátery

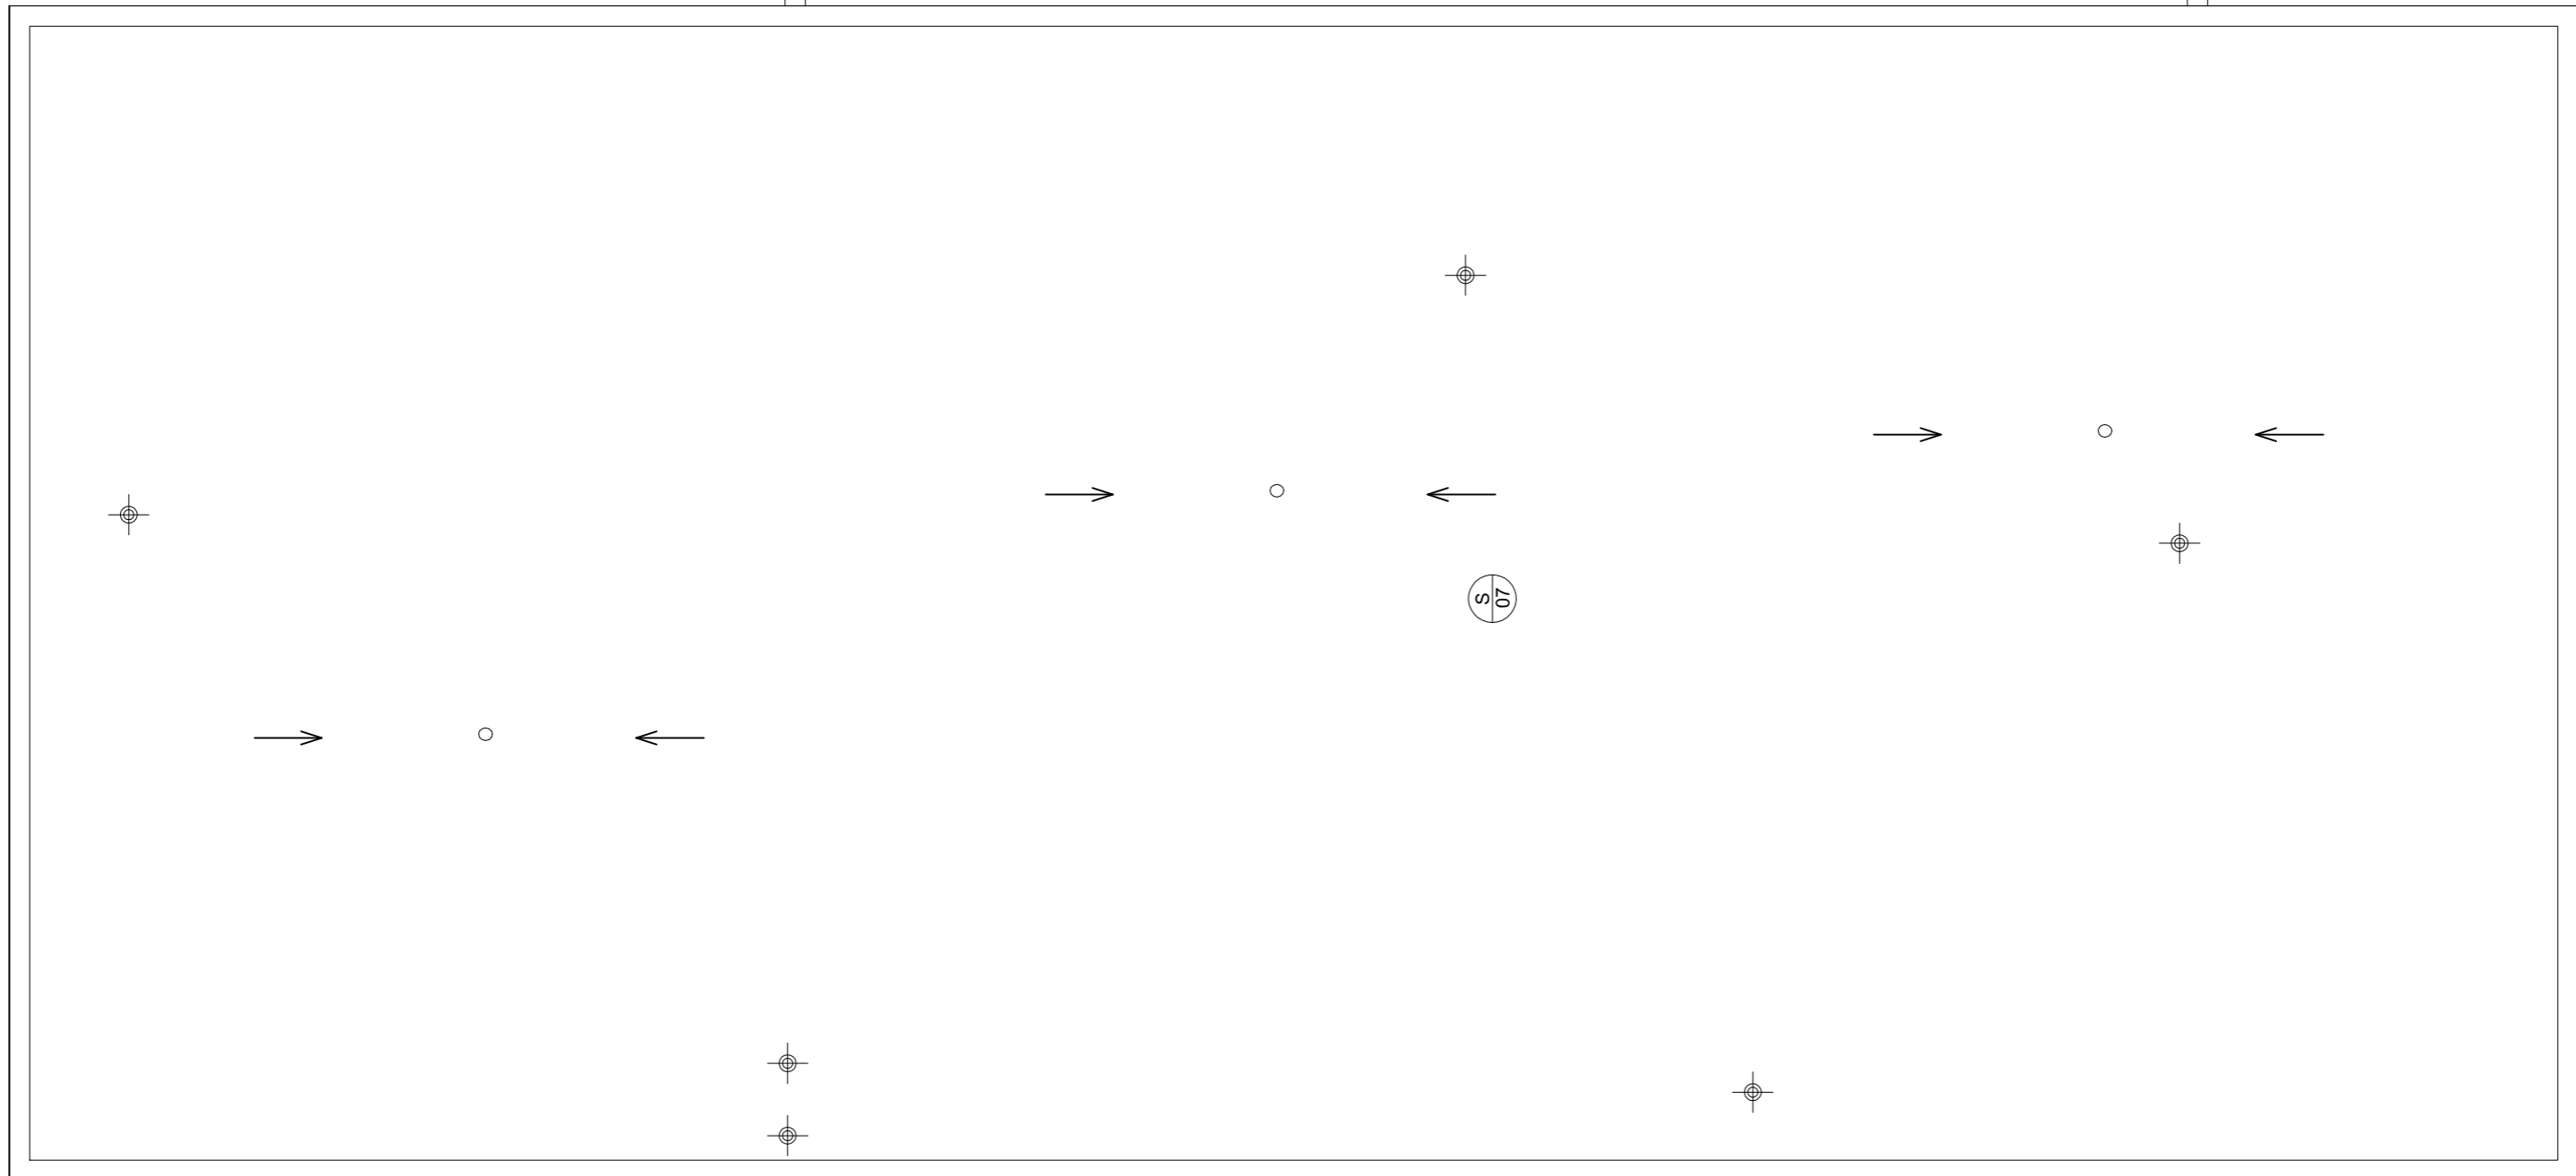

Investor	Projektční kancelář	
Technická univerzita v Liberci	Ing. Radovan Novotný	Novotný
Studentská 1402/2,	Projektant v oboru PS	PS
461 17 Liberec 1	Veselá 87	Liberec 6
Projekt je spolufinancován z fondů Evropské unie		
v rámci Operačního programu Zdraví prostředí		
Evropská unie		
Operativní program Zdraví prostředí		
Pracovní list 2		
Energetická studie		
Číslo: 490 80 300, č. autorizace: 0500722		
mail: novotny@unilbrax.cz		
tel: 485 13 36 55, 602433611		

Vedoucí proj.	Zodpovědný proj.	Vypracoval	Stupeň	DPS
Ing. Radovan Novotný		Kateřina Nykodýmová	Ev. číslo	510/2016
			Formát	6 x A4
Akce			Datum	XI/2016
Název akce			Měřítko	1 : 100
Snížení energetické náročnosti objektu kolejí I TUL v Liberci - Vesci			Číslo paré	Číslo výkresu
Výkres		BA05		
POHLED NA STŘECHU				