


PŮDORYS 2.NP. – SOUČASNÝ STAV

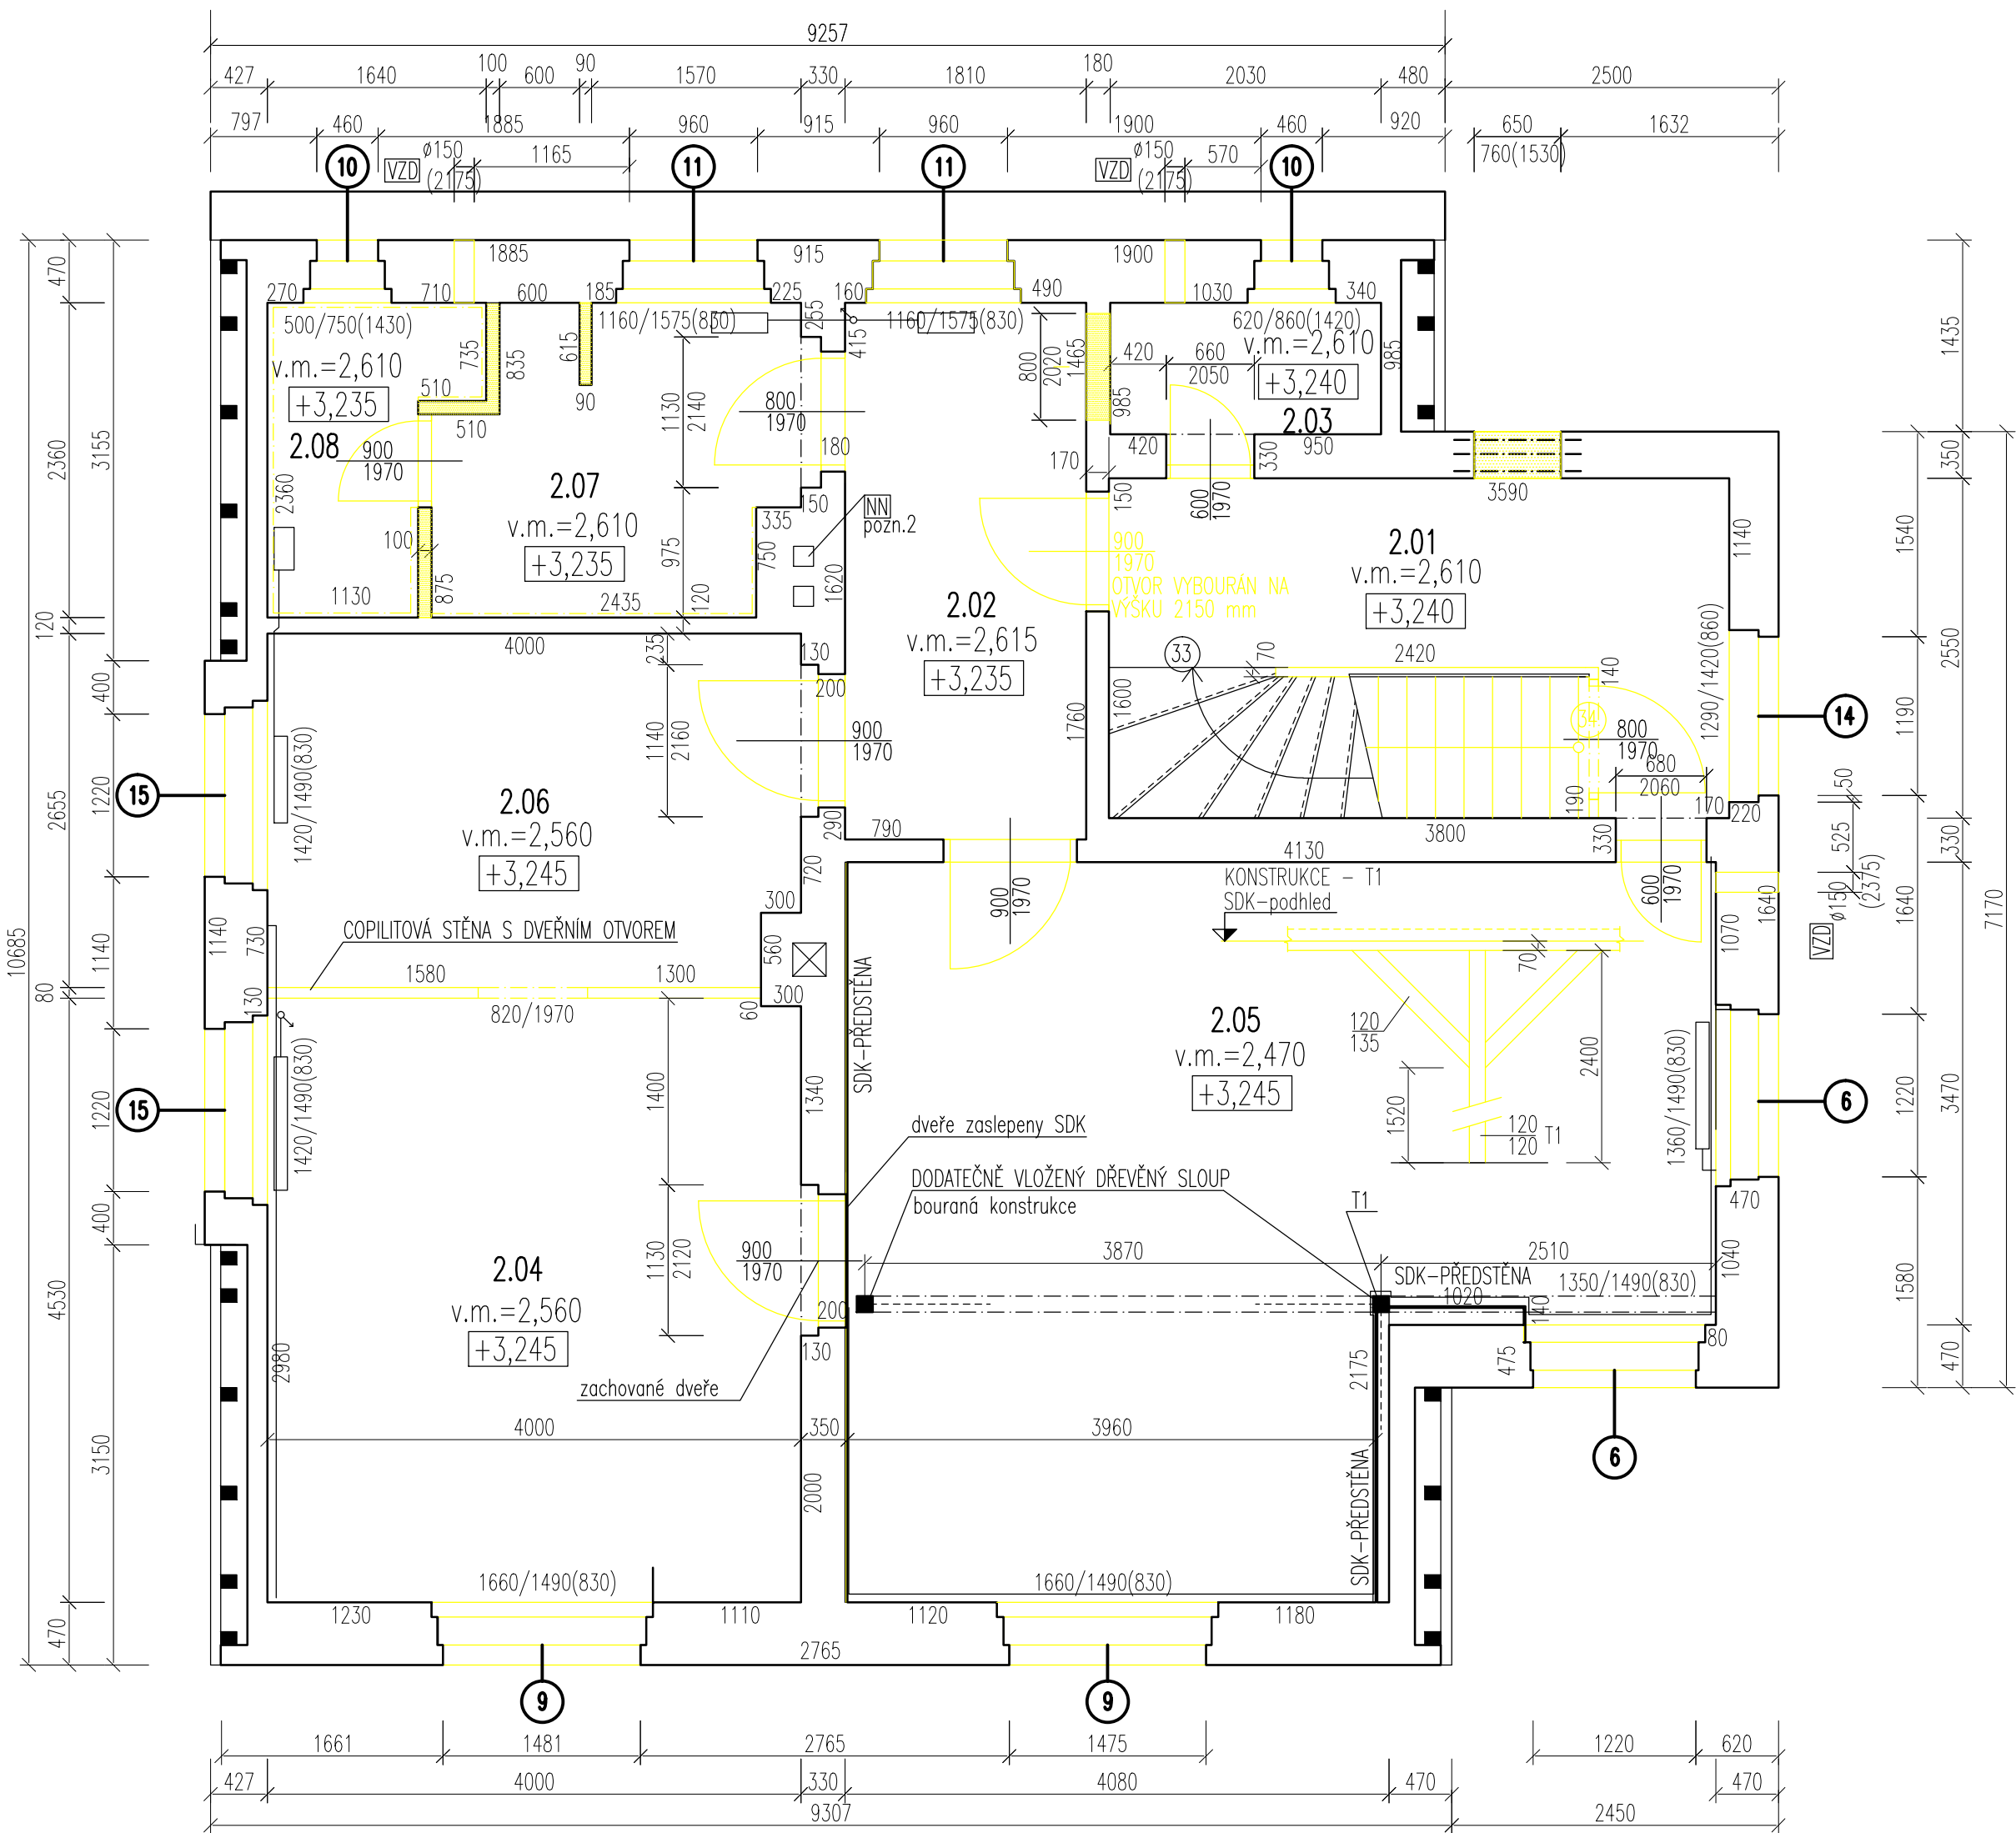

LEGENDA MÍSTNOSTÍ


Č.MÍSTN.	ÚČEL MÍSTNOSTI	PLOCHA /m2/		PODLAHA		PODHLAD		OBKLAD		POZNÁMKY
		podlahy	schodiště	nášlapná vrstva	SDK	výška/mm/		keramický	dřevěný	
2.01	SCHODIŠTĚ		1,05	teracové						
2.02	CHODBA	4,75		dřevěné desky+PVC						
2.03	WC	2,10		PVC						
2.04	POKOJ 1	18,10		parkety						
2.05	POKOJ 2	30,60		dřevotř. desky	30,70	2470				tl. desek 32mm
2.06	POKOJ 3	10,45		parkety						
2.07	KUCHYŇ	2,58		terrace						
2.08	KOUPELNA	3,04		terrace						

LEGENDA ZNAČENÍ HMOT

- PŮVODNÍ KONSTRUKCE – zděné
- SDK
- BOURANÉ KONSTRUKCE – ZDĚNÉ, SDK, DVEŘE .....

POZNÁMKY :

- topení
- síťový rozvod
- zásuvky
- pozn. 2 NUTNO PROVÉST PODLE POŽADAVKU NN VÝSTUP KABELŮ Z KOMINOVÉHO PRŮDUCHU SKRZE NOSNÉ ZDIVO

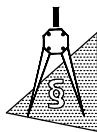 <b>REPOS.Lbc,s.r.o.</b> IČO : 25447190 8.BŘEZNA 12, 46001 LIBEREC 5				projekční a statická kancelář															
ZODP. PROJEKTANT		KRESLIL		KONTROLOVAL															
ING. D.VOJTÍŠKOVÁ				ING. JAN KUCHARÍK															
OBJEDNATEL	Technická univerzita v Liberci, Studentská 2, Liberec					<table><tr><td>DATUM</td><td>06/2017</td><td rowspan="2">SLOŽKA</td></tr><tr><td>ZAK.ČÍSLO</td><td>201703</td></tr><tr><td>STUPEŇ</td><td>PD – ZPD</td><td rowspan="2">PARÉ</td></tr><tr><td>MĚŘ.</td><td>VÝKR.č.</td></tr><tr><td>1:50</td><td>05</td></tr></table>		DATUM	06/2017	SLOŽKA	ZAK.ČÍSLO	201703	STUPEŇ	PD – ZPD	PARÉ	MĚŘ.	VÝKR.č.	1:50	05
DATUM	06/2017	SLOŽKA																	
ZAK.ČÍSLO	201703																		
STUPEŇ	PD – ZPD	PARÉ																	
MĚŘ.	VÝKR.č.																		
1:50	05																		
OBEC	Liberec15 – Harcov																		
NÁZEV	STAVEBNÍ ÚPRAVY OBJEKT Č. 376/1, HARCOV-LIBEREC PRO ZMĚNU UŽÍVÁNÍ STAVBY																		
VÝKR.	PŮDORYS 2.NP. – současný stav + bourací práce																		