



VENKOVNÍ ÚPRAVY

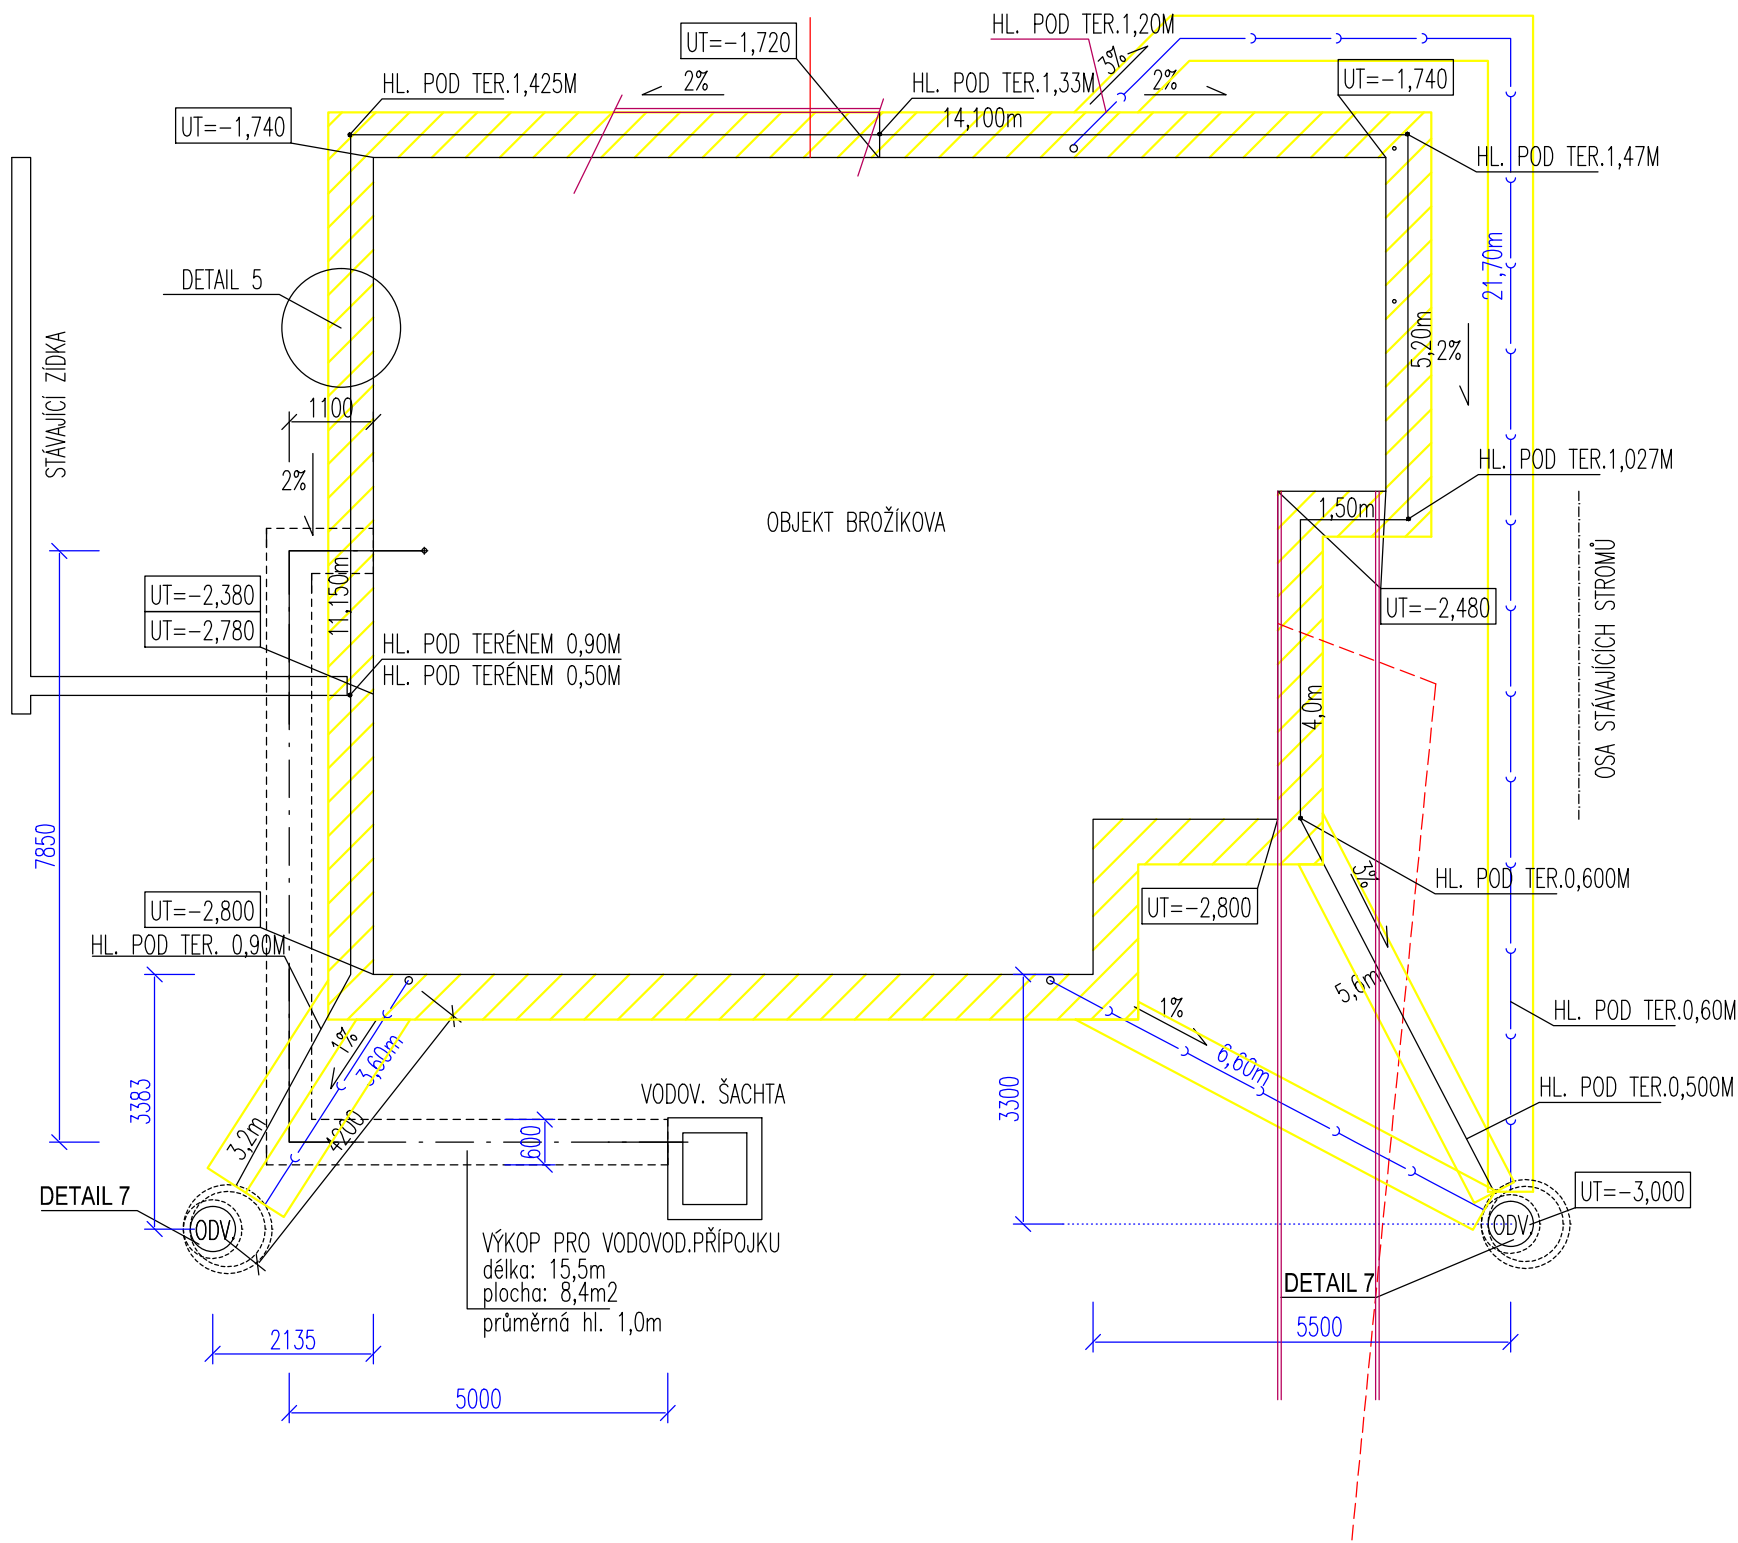


DETAIL 5 – ODVODNĚNÍ TERÉNU U OBJEKTU M1:20

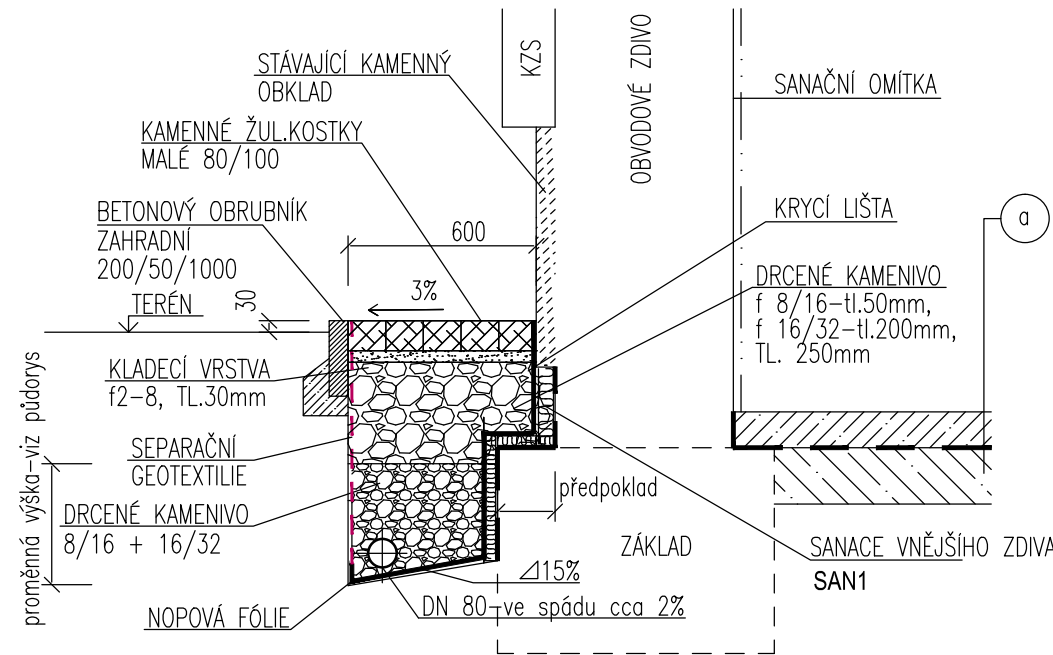

POZNÁMKY
proměnná výška – dáno výškou terénu nad podlahou 1.PP
a sklonem vlastního terénu. Odvodnění bude provedeno ve sklonu 2%
VÝKOP PRO DRENÁŽ V ŠÍŘCE 500MM O OBJEMU – 21,5M3
BETONOVÉ KOSTKY 100/100/80 – BARVA TMAVĚ ŠEDIVÁ

OKAPOVÝ CHODNÍK M1:200

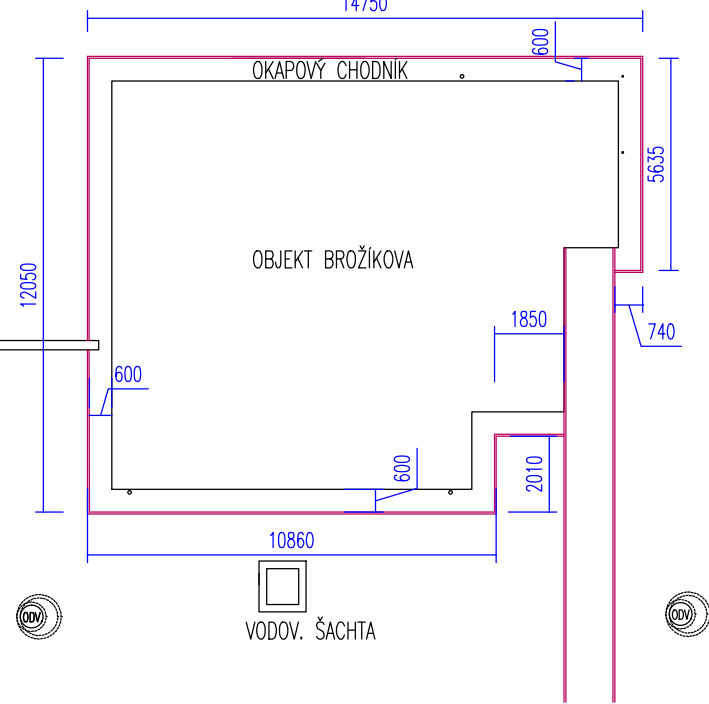

SANACE ZDIVA 1.PP. - SAN1
VYSRAVENÍ PODKLADU VPC OMÍTKOU
PENETRAČNÍ NÁTĚR
HYDROIZOLAČNÍ STĚRKA
TEPELNÁ A OCHRANNÁ IZOLACE XPS TL. 50MM

SKLADBA PODLAHY – VIZ TABULKY PSV


LEGENDA ZNAČENÍ

- OSA STÁVAJÍCÍCH STROMŮ – SMRKŮ
- VYHLOUBENÍ RÝHY OKOLO OBJEKTU Z DŮVODŮ OSAZENÍ NOPOVANÉ FÓLIE
HL. DO ÚROVNĚ ZÁKLADŮ A OBVODOVÉ NOSNÉ ZDI
A PRO OSAZENÍ DRENÁŽNÍ TRUBKY, VIZ DETAIL 5 a PRO PROVEDENÍ SANAČNÍCH PRACÍ VNĚJŠÍCH
POZN.: VÝKOP NESMÍ BÝT PROVEDEN POD ZÁKLADOVOU SPÁRU!
ZPŮSOB ZALOŽENÍ A HLoubKA JE ODHADOVÁNA – NUTNO ÚPRAVIT DLE SKUTEČNOSTI
- PŘÍBLIŽNÁ OSA VÝUSTĚNÍ SVODŮ pod terémem, napojení na nově provedené šachty. SKLON min.1%)
OD OBJEKTU DO DÉLKY VIZ VENKOVNÍ ÚPRAVY
- VEDENÍ OPTICKÉHO KABELU – stávajícího
- VEDENÍ OPTICKÉHO KABELU – nové
- PŘÍBLIŽNÁ OSA DRENÁŽNÍ TRUBKY
- ODV. MÍSTO UKONČENÍ SVODŮ – LEŽATÁ ČÁST PRO VSÁKNUTÍ VODY DO PŮDY
NEJNÍŽŠÍ VÝŠKOVÉ MÍSTO, VIZ DETAIL 7

POZNÁMKY

- POZN. 1 – V ÚROVNI STÁVAJÍCÍHO TERÉNU BUDE PROVEDENA DRENÁŽNÍ TRUBKA VIZ DETAIL 5
POZN. 2 – ŘEŠENÍ ODVODNĚNÍ NUTNO POSODUIT PO PROVEDENÍ SONDY V INSITU (v místě u objektu
a v místě, kde bude vyústěna drenáž/svod)

DETAIL 7 - PŘÍKLAD MÍSTA UKONČENÍ DRENÁŽE A SVODU M1:40

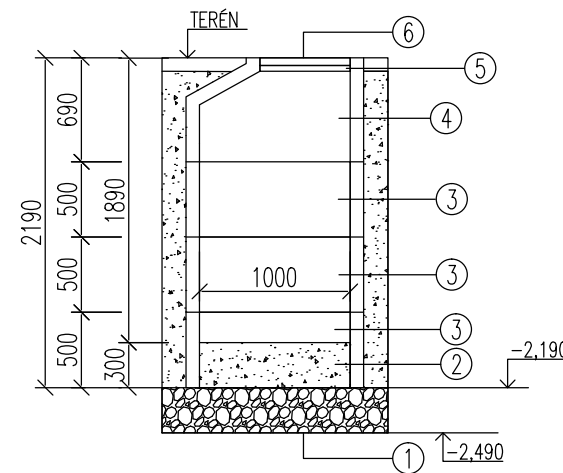

položka	Popis
1	Drcené kamenivo 8-16+16-32
2	Zásyp drceným kamenivem 8-16, výška zasypaní 300mm
3	Studiční nebo drenážní betonová skruž, DN 1000, tl. stěny 90mm, výška skr. 500mm
4	Kónus DN 1000/625, tl. stěny 90mm,
5	Vyrovňovací prstenec DN 625, výška 40mm
6	Poklop kompozitní základní, průměr 600mm, v. 50mm

			REPOS.Lbc,s.r.o. IČO : 25447190 8.BŘEZNA 12, 46001 LIBEREC 5			projekční a statická kancelář		
ZODP. PROJEKTANT			KRESLIL			KONTROLOVAL		
ING. D.VOJTÍŠKOVÁ						ING. JAN KUCHARÍK		
OBJEDNATEL		TECHNICKÁ UNIVERZITA V LIBERCI, HÁLKOVA 6, LIBEREC 1						
OBEC		LIBEREC – HARCOV						
NÁZEV		STAVEBNÍ ÚPRAVY OBJEKT Č. 376/1, HARCOV-LIBEREC PRO ZMĚNU UŽÍVÁNÍ STAVBY						
VÝKR.		VENKOVNÍ ÚPRAVY, DETAIL 5, DETAIL 7						

DATUM	06/2017	SLOŽKA
ZAK.ČÍSLO	201703	D.1.1
STUPEŇ	PD-ZDS	PARÉ
MĚŘ.	VÝKR.č.	
1:100,1:200 1:20,1:40	12	