



DETAIL 9 – KONSTRUKCE STŘEŠNÍHO PLÁŠTĚ


MANSARDA

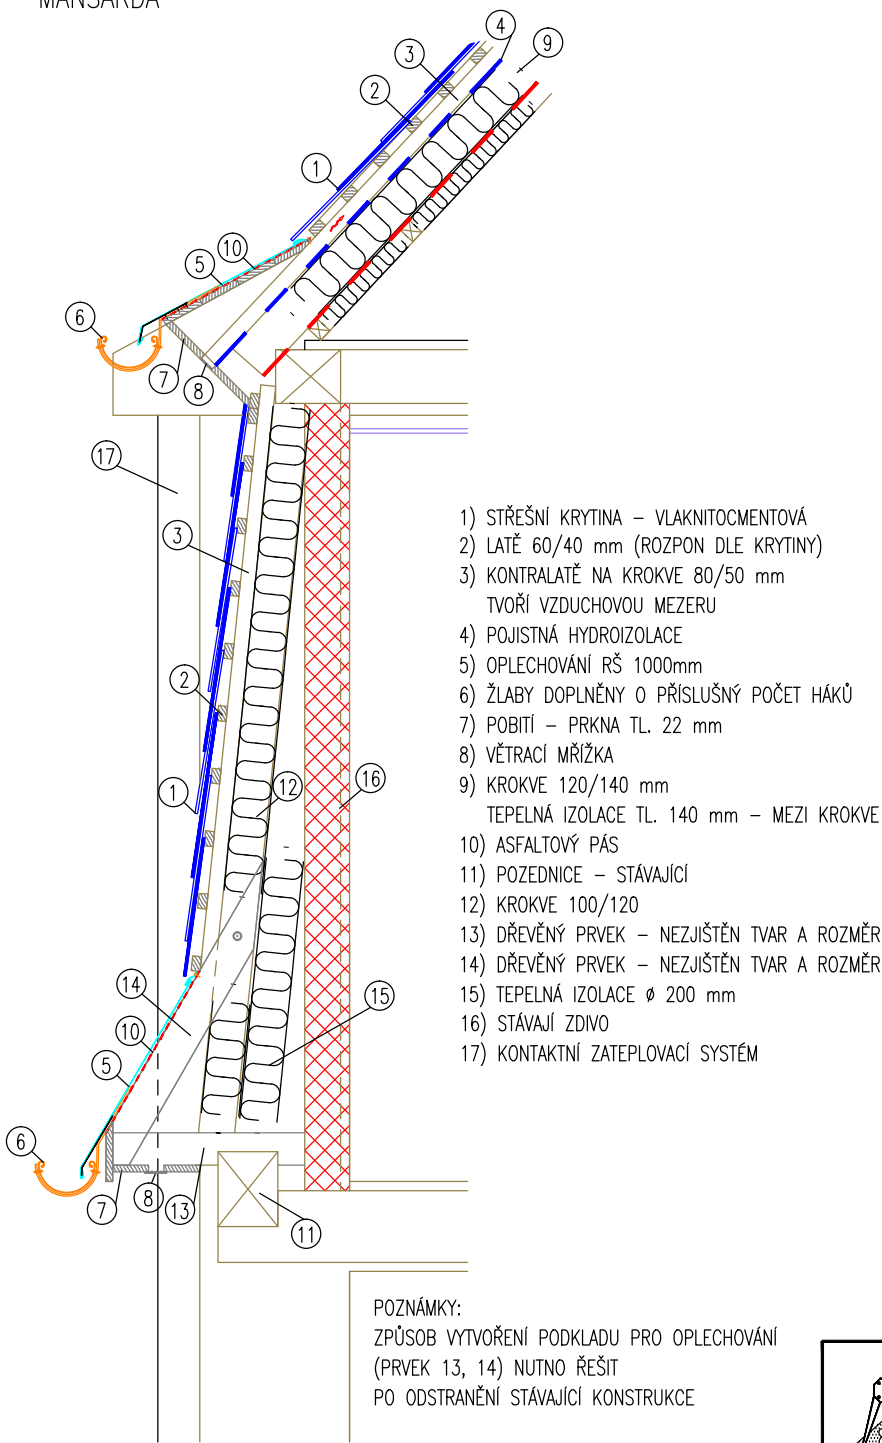


HŘEBEN, NÁROŽÍ

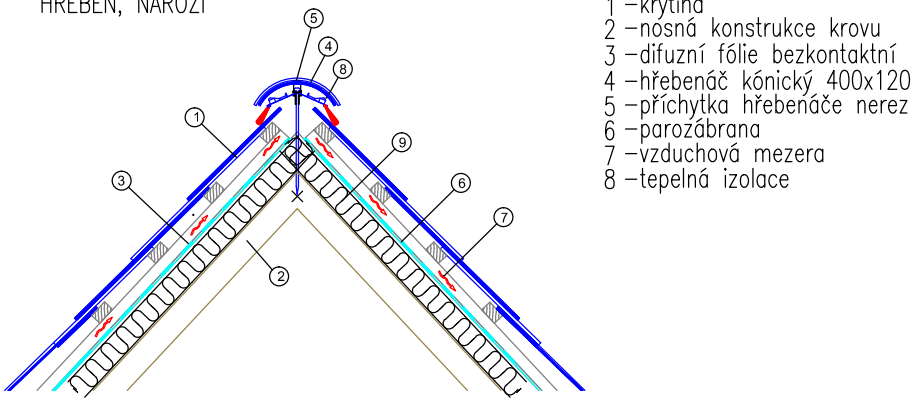

ÚŽLABÍ

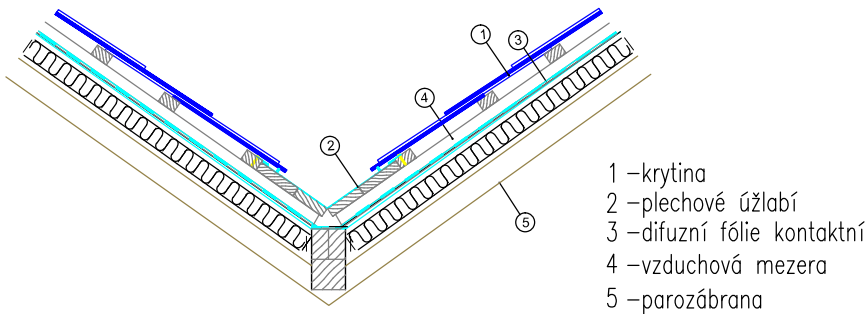
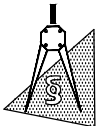
<div><div>REPOS.Lbc,s.r.o. IČO : 25447190 projekční a statická kancelář 8.BŘEZNA 12, 46001 LIBEREC 5</div></div>							
ZODP. PROJEKTANT		KRESLIL	KONTRLOVAL				
ING. D.VOJTÍŠKOVÁ			ING. JAN KUCHARÍK				
OBJEDNATEL	Technická univerzita v Liberci, Studentská 2, Liberec				DATUM	06/2017	SLOŽKA
OBEC	Liberec15 – Harcov						
NÁZEV	STAVEBNÍ ÚPRAVY OBJEKT Č. 376/1, HARCOV-LIBEREC PRO ZMĚNU UŽÍVÁNÍ STAVBY				ZAK.ČÍSLO	201703	D.1.1 PARÉ
VÝKR.	DETAIL 9 – KONSTRUKCE STŘEŠNÍHO PLÁŠTĚ				STUPEŇ	PD–ZDS	
					MĚŘ. 1:20 1:25	VÝKR.č. 18	