


PŮDORYS 1.NP. – NOVÝ STAV

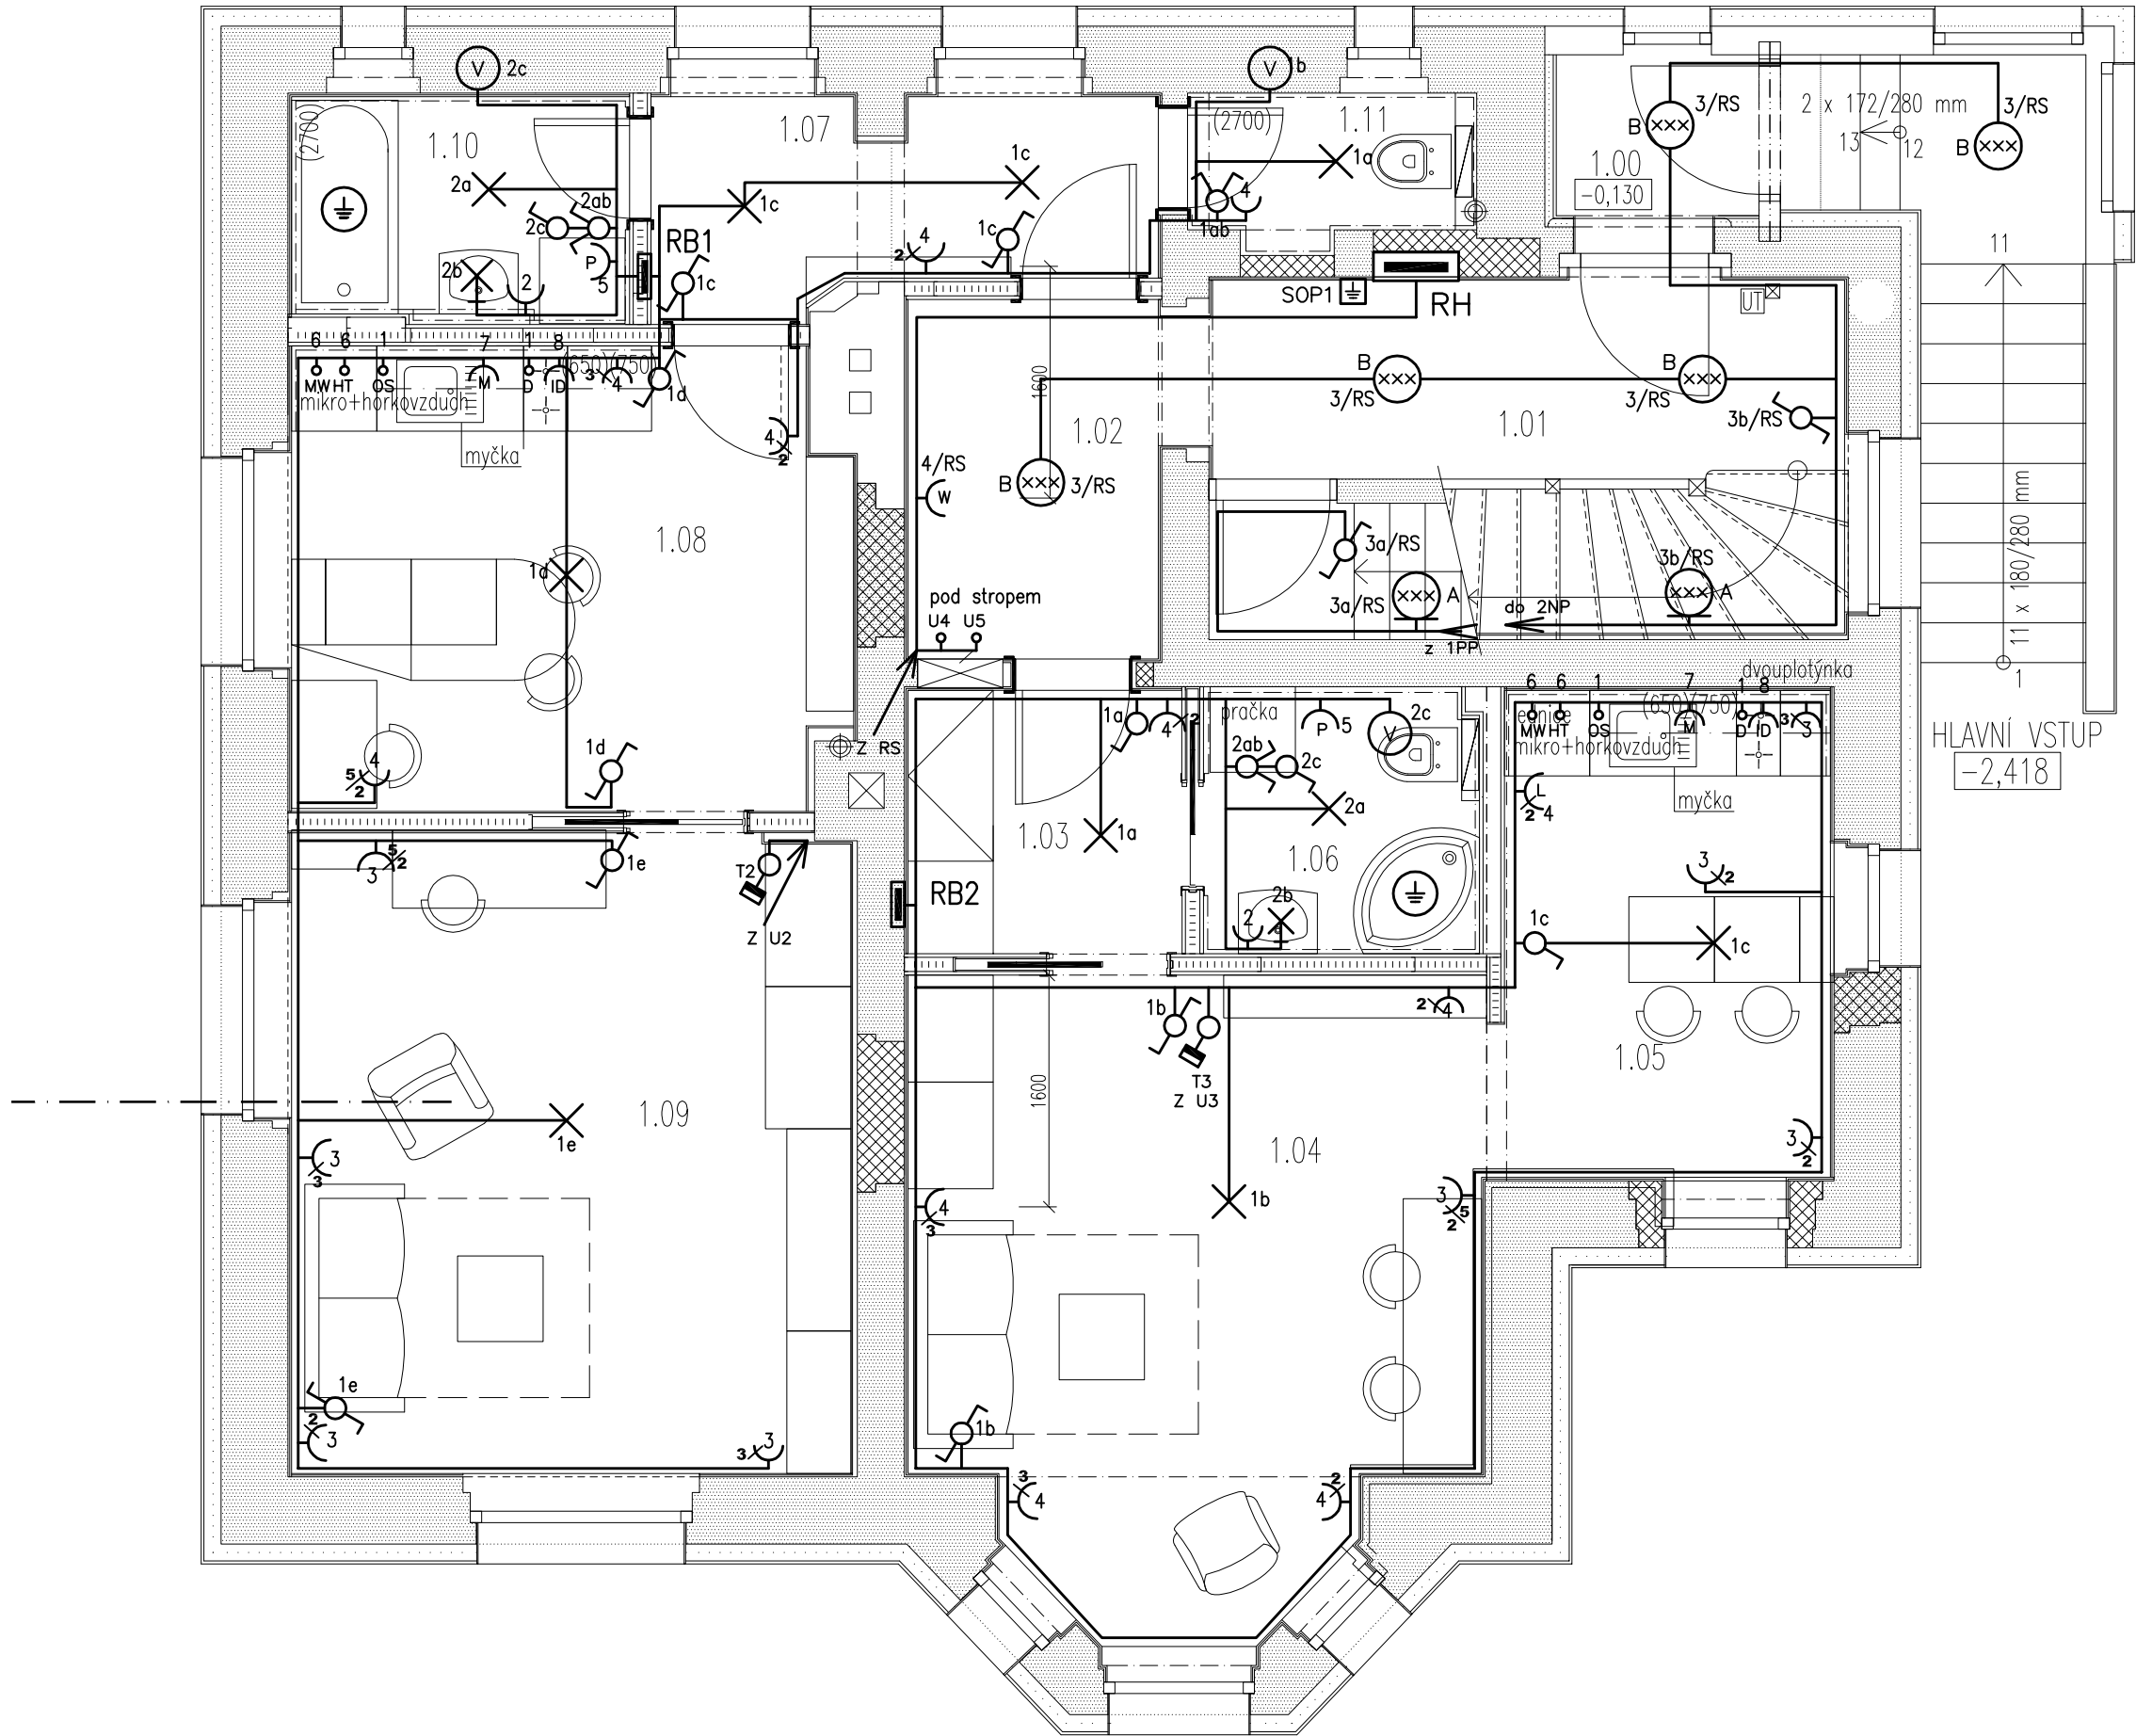


LEGENDA MÍSTNOSTÍ

Č.MÍSTN.	ÚČEL MÍSTNOSTI	PLOCHA /m/		PODLAHA nášlapná vrstva	PODHLED SDK)*		OBKLAD keramický	TYP PODLAHY	POZNÁMKY
		podlahy	schodiště		SDK)*	výška/mm/			
1.00	ZÁDVEŘÍ							g	
1.01	CHODBA+SCHODIŠTĚ	6,50	5,00	původní	6,50	2700		b3	nad schody omítka
1.02	CHODBA	4,50		marmoleum	4,50	2700		b1	
1.03	PŘEDSÍŇ	1,60		marmoleum	1,60	2700		b1	
1.04	POKOJ	17,00		marmoleum	17,00	2700/2600		b1	V. 2,6 VIZ PŘÍLOHA T.Z.
1.05	KUCHYŇ	8,00		marmoleum	8,20	2700			
1.06	KOUPELNA+WC	3,40		keram.dlažba	3,40	2700	●	b2	
1.07	PŘEDSÍŇ	4,80		marmoleum	5,00	2700	●	b2	
1.08	KUCHYŇ	12,70		marmoleum	12,70	2700	●	b1	VIZ PŘÍLOHA T.Z.
1.09	POKOJ	18,10		marmoleum	4,50	2700	●	f1	VIZ PŘÍLOHA T.Z.
1.10	KOUPELNA	3,80		marmoleum	3,70	2700		b1	
1.11	WC	2,00		keram.dlažba	2,00	2700	●	b2	

POZNÁMKY:

- 1/ TYPY A PRŮŘEZY KABELŮ VIZ VÝKRES ROZVODNIC
2/ ROZMÍSTĚNÍ VÝVODŮ U KUCHYŇSKÝCH LINEK PROVÉST DLE KONKRÉTNĚ DODANÉHO TYPU LINKY
3/ OBECNÉ ZNAČKY SVÍTEL BEZ OZNAČENÍ TYPU PÍSMENEM DEFINUJÍ POUZE VÝVODY – STROPNÍ NEBO NÁSTĚNNÉ – KONKRÉTNÍ TYP URČÍ UŽIVATEL
4/ LEGENDA VIZ VÝKRES E7

NAPĚŤOVÁ SOUSTAVA: 3NPE~50Hz,400V/TN–S
OCHRANNÉ OPATŘENÍ PODLE ČSN 33 2000–4–41 ed.2:
AUTOMATICKÉ ODPOJENÍ VADNÉ ČÁSTI ELEKTRICKÉHO ZAŘÍZENÍ OD ZDROJE

Vedoucí projektant	Zodpovědný projektant	Vypracoval	 <div>Brýle 16 463 43 Český Dub tel.: 608 982 512 IČ 62241150, DIČ CZ62241150 OR u KS Ústí n.L. C8006 GPS 50°39'51.987"N 15°27'516"E</div>	
Ing. D. Vojtíšková	M. Gatter	M. Gatter		
Místo: Liberec 15 – Harcov	Stavební úřad: Liberec			
Objednatel: Technická univerzita v Liberci, Studentská 2, Liberec				
Akce: STAVEBNÍ ÚPRAVY OBJEKT Č. 376/1, HARC OV – LIBEREC PRO ZMĚNU UŽÍVÁNÍ STAVBY			Formáty:	3 A4
			Datum:	06.2017
			Měřítko:	1:50
			Číslo zakázky:	707–17
			Stupeň:	č. výkresu:
Obsah:	Elektroinstalace 1.NP	DSP+DPS		E2