


PŮDORYS 3.NP. – NOVÝ STAV

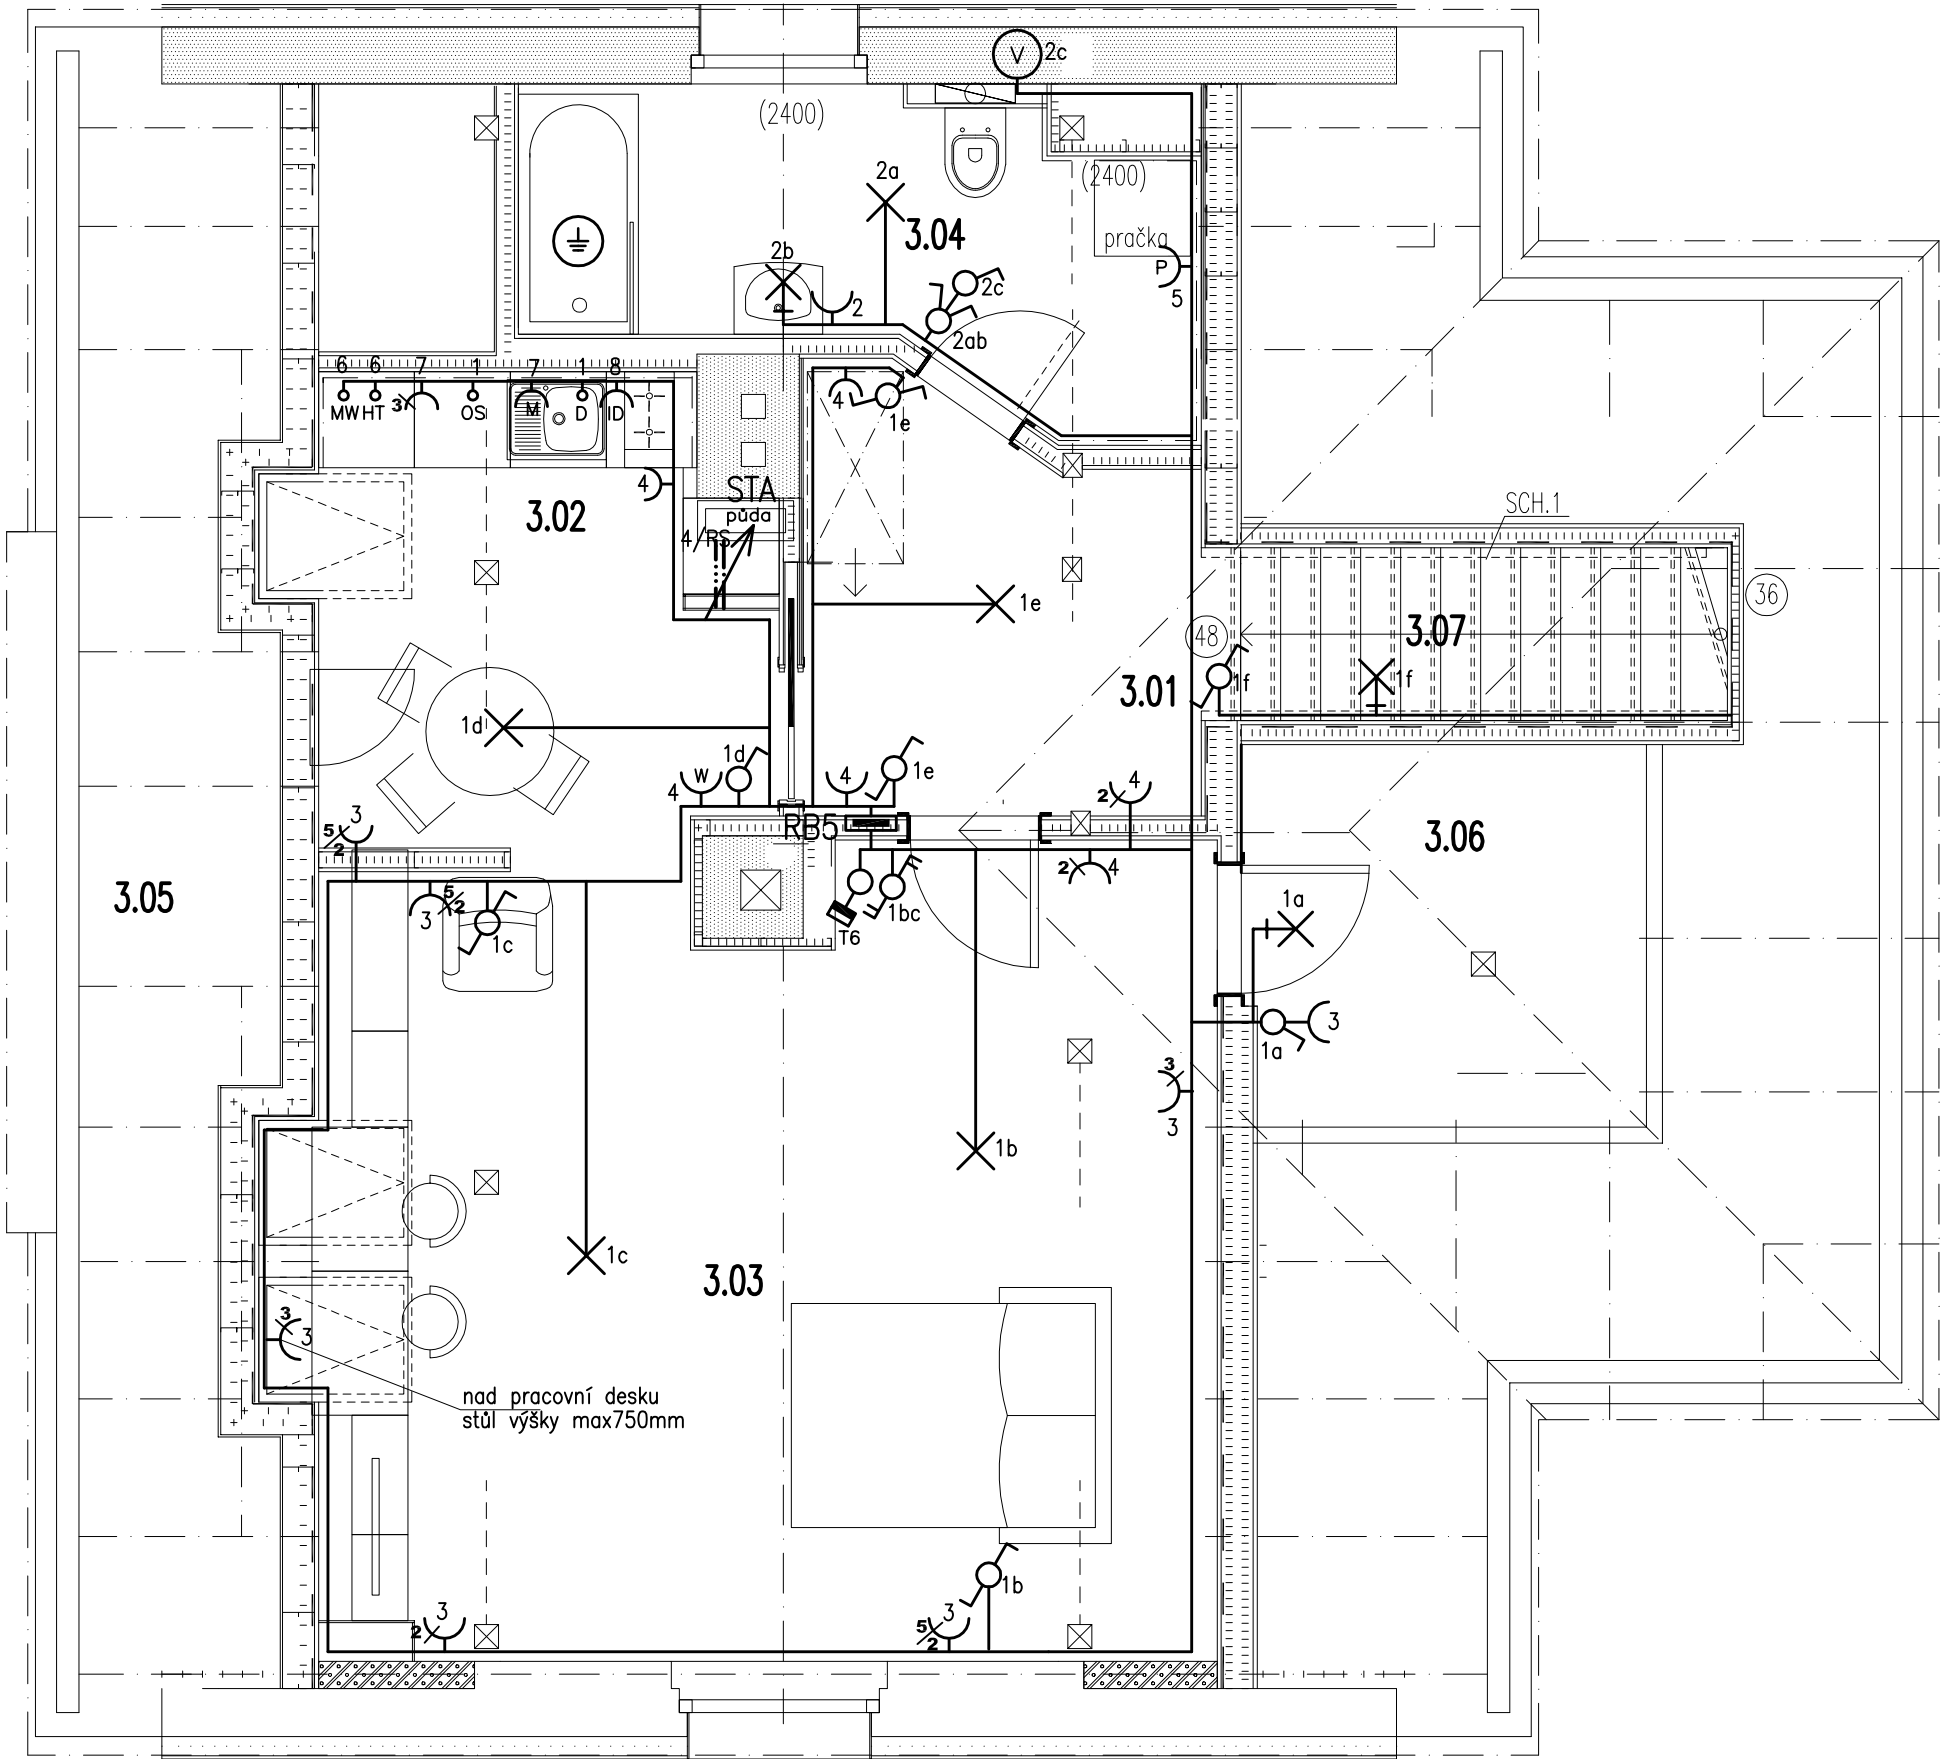

LEGENDA MÍSTNOSTÍ


Č.MÍSTN.	ÚČEL MÍSTNOSTI	PLOCHA /m/	PODLAHA	PODHLÉD		OBKLAD	TYP	POZNÁMKY
		podlahy	nášlapná vrstva	SDK	výška/mm/	keramický	PODLAHY	
3.01	CHODBA	6,30	MARMOLEUM	6,30			d1	
3.02	KUCHYŇ	8,50	MARMOLEUM	X			d1	
3.03	POKOJ	27,80	MARMOLEUM	X	2400		d1	
3.04	KOUPELNA	3,20	KERAMICKÁ DLAŽBA	X	2400		d1	
3.05	MEZISTŘEŠ.PR.	11,60	OSB	11,60			d2	
3.06	KOMORA	27,30	OSB+NÁTĚR	27,30			d2	
3.07	SCHODIŠTĚ	4,40	DŘEVĚNÉ	40,40	1850)*			

POZNÁMKY:

- 1/ TYPY A PRŮŘEZY KABELŮ VIZ VÝKRES ROZVODNICE RB
2/ ROZMÍSTĚNÍ VÝVODŮ U KUCHYŇSKÝCH LINEK PROVÉST DLE KONKRÉTNĚ DODANÉHO TYPU LINKY
3/ OBECNÉ ZNAČKY SVÍTEL BEZ OZNAČENÍ TYPU PÍSMENEM DEFINUJÍ POUZE VÝVODY – STROPNÍ NEBO NÁSTĚNNÉ – KONKRÉTNÍ TYP URČÍ UŽIVATEL
4/ LEGENDA VIZ VÝKRES E7

NAPĚŤOVÁ SOUSTAVA: 3NPE~50Hz,400V/TN–S
OCHRANNÉ OPATŘENÍ PODLE ČSN 33 2000–4–41 ed.2:
AUTOMATICKÉ ODPOJENÍ VADNÉ ČÁSTI ELEKTRICKÉHO ZAŘÍZENÍ OD ZDROJE

Vedoucí projektant		Zodpovědný projektant		Vypracoval	
Ing. D. Vojtíšková		M. Gatter		M. Gatter	
Místo: Liberec 15 – Harcov			Stavební úřad: Liberec		
Objednatel: Technická univerzita v Liberci, Studentská 2, Liberec					
Akce:					
STAVEBNÍ ÚPRAVY					
OBJEKT Č. 376/1, HARC OV – LIBEREC					
PRO ZMĚNU UŽÍVÁNÍ STAVBY					
Obsah: Elektroinstalace 3.NP					

 <div>ROJEKT LIBEREC s.r.o. IČ 62241150, DIČ CZ62241150 OR u KS Ústří n.L. C8006</div>	Břilá 16 463 43 Český Dub tel.: 608 982 512 GPS 50°39'51.987"N 15°2'7.516"E	
	Formáty:	3 A4
	Datum:	06.2017
	Měřítko:	1:50
	Číslo zakázky:	707–17
Stupeň:	č. výkresu:	
DSP+DPS	E4	