


PŮDORYS 1.PP. – NOVÝ STAV

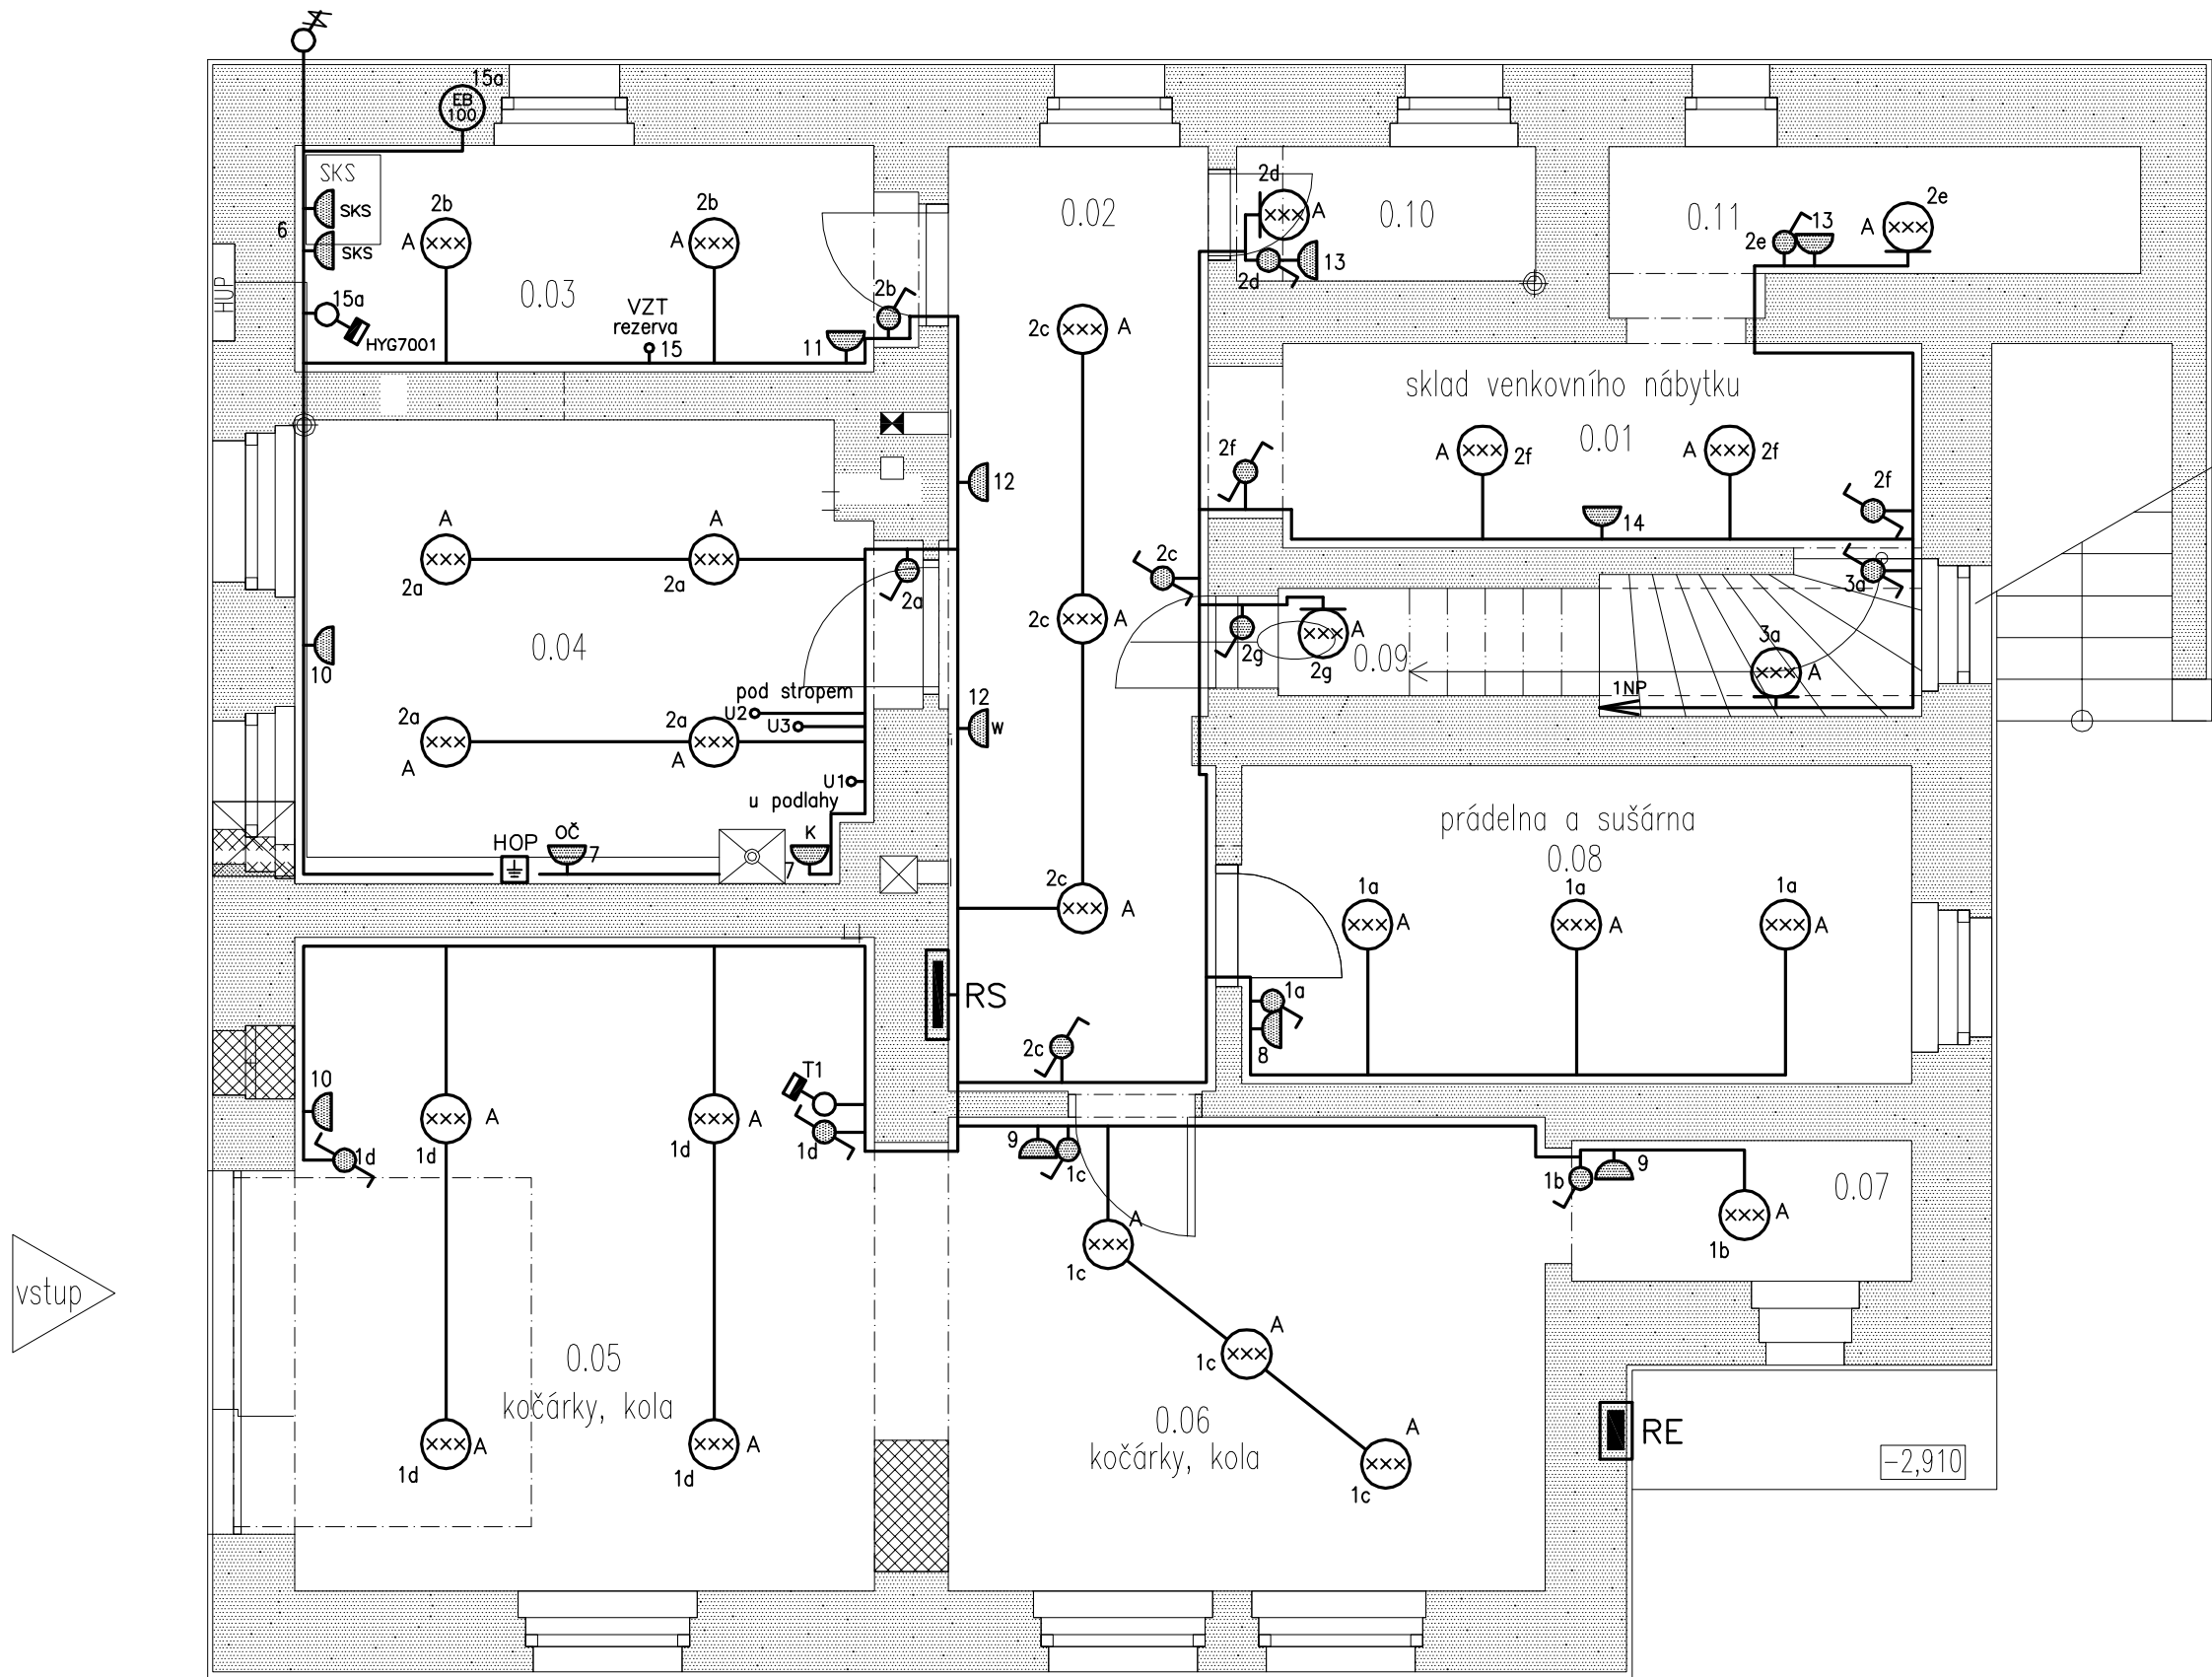

LEGENDA MÍSTNOSTÍ

Č.MISTN.	ÚČEL MÍSTNOSTI	PLOCHA	/m/	VÝŠKA	PODLAHA	PODHLÉD			OBKLAD	TYP	POZNÁMKY
		podlahy	schodiště	/m/	nášlapná vrstva	SDK)*	polystyren	výška/mm/	keramický	PODLAHY	
0.01	CHODBA	6,50		2,68	betonová					a3	
0.02	CHODBA	11,50		2,50	původní					a3	
0.03	SKLEP	6,40		2,70	původní		•)****	2,60		a3	
0.04	SKLEP+KOTEL	12,30		2,50	keram.dlažba		•)****	2,40		a2	
0.05	KOČÁRKÁRNA+KOLA	18,70		2,50	marmoleum	•		2,45		a1	
0.06	TĚLOCVIČNA	13,40		2,50	marmoleum	•		2,45		a1	
0.07	ZADVEŘÍ	2,30		2,50	keram.dlažba	•		2,45		a2	
0.08	PRÁDELNA+SUŠÁRNA	9,80		2,50	keram.dlažba	•)**		2,45	•	a2	
0.09	P. POD SCHODY	3,70			původní					a3	
0.10	SKLEP	1,95			původní					a3	
0.11	SKLEP	3,50		2,55	původní					a3	

POZNÁMKY:

- 1/ TYPY A PRŮŘEZY KABELŮ VIZ VÝKRES ROZVODNICE RS
2/ LEGENDA VIZ VÝKRES E7

NAPĚŤOVÁ SOUSTAVA: 3NPE~50Hz,400V/TN–S
OCHRANNÉ OPATŘENÍ PODLE ČSN 33 2000–4–41 ed.2:
AUTOMATICKÉ ODPOJENÍ VADNÉ ČÁSTI ELEKTRICKÉHO ZAŘÍZENÍ OD ZDROJE

Vedoucí projektant		Zodpovědný projektant		Vypracoval		<div><div><div></div><div>PROJEKT</div><div>LIBEREC s.r.o.</div></div><div><div>IČ 62241150, DIČ CZ62241150</div><div>OR u KS Ústí n.L. C8006</div></div><div><div>Bílá 16</div><div>463 43 Český Dub</div><div>tel.: 608 982 512</div><div>GPS 50°39'51.987"N</div><div>15°27.516"E</div></div></div>	
Ing. D. Vojtíšková		M. Gatter		M. Gatter			
Místo: Liberec 15 – Harcov			Stavební úřad: Liberec				
Objednatel: Technická univerzita v Liberci, Studentská 2, Liberec							
Akce:							
STAVEBNÍ ÚPRAVY OBJEKT Č. 376/1, HARCOV – LIBEREC PRO ZMĚNU UŽÍVÁNÍ STAVBY							
Obsah: Elektroinstalace 1.PP							
Formáty:				3 A4			
Datum:				06.2017			
Měřítko:				1:50			
Číslo zakázky:				707–17			
Stupeň:				č. výkresu:			
DSP+DPS				E1			