3NP

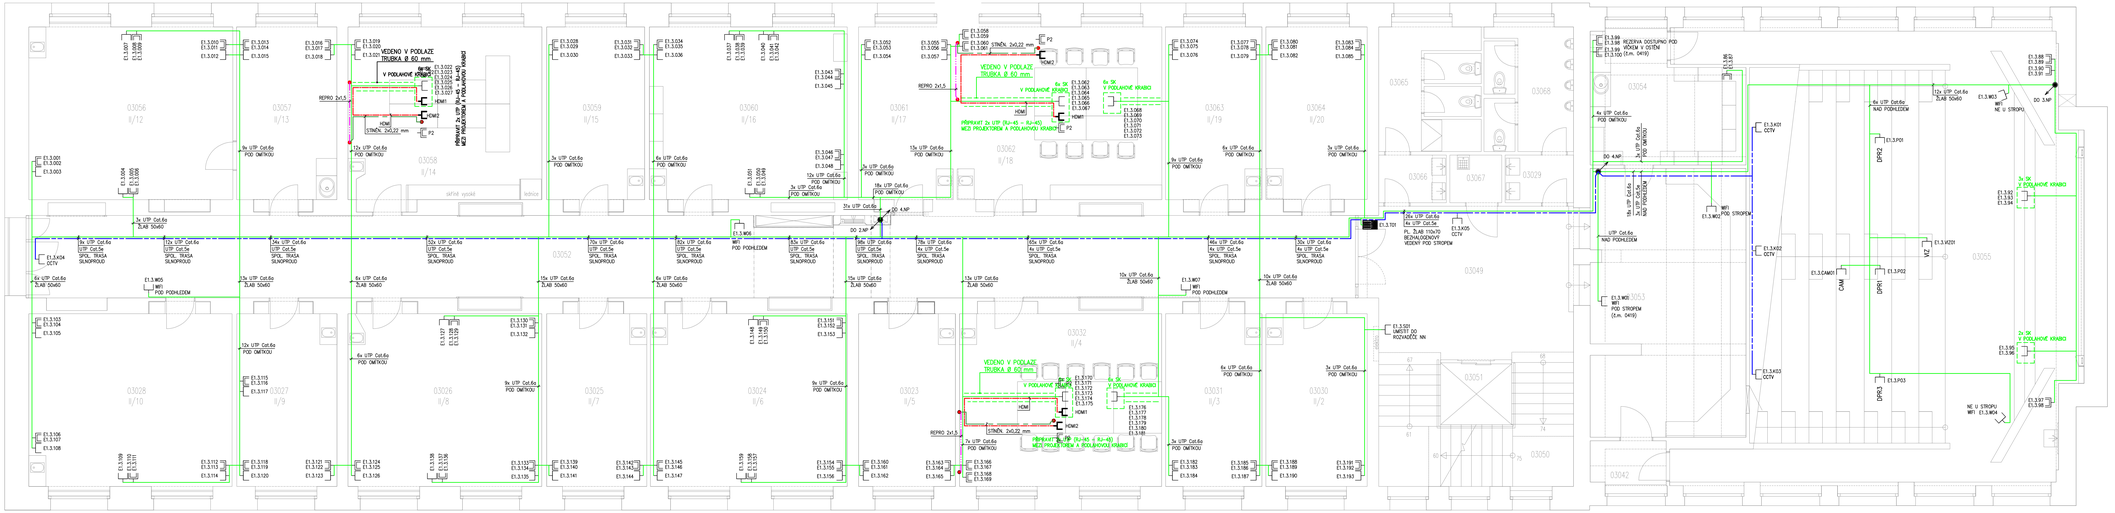
VEDENO V PODLAZE TRUBKA Ø 50 mm.
V PODLAHOVÉ KRABICI
REPRO 2x1,5
HDMI
STÍNĚNÍ 2x0,22 mm
PŘÍPRAVKY 2x UTP (RJ-45 - 8J+4S) MEZI PROJEKTOREM A PODLAHOVOU KRABICÍ
DO 3.NP
3x UTP Cat.6a POD OMÍTKOU
12x UTP Cat.6a POD OMÍTKOU
15x UTP Cat.6a POD OMÍTKOU
6x UTP Cat.6a POD OMÍTKOU
9x UTP Cat.6a POD OMÍTKOU
4x UTP Cat.6a POD OMÍTKOU
2x UTP Cat.6a POD OMÍTKOU
8x UTP Cat.6a POD OMÍTKOU
3x UTP Cat.6a POD OMÍTKOU
4x UTP Cat.6a POD OMÍTKOU
4x UTP Cat.6a POD OMÍTKOU
4