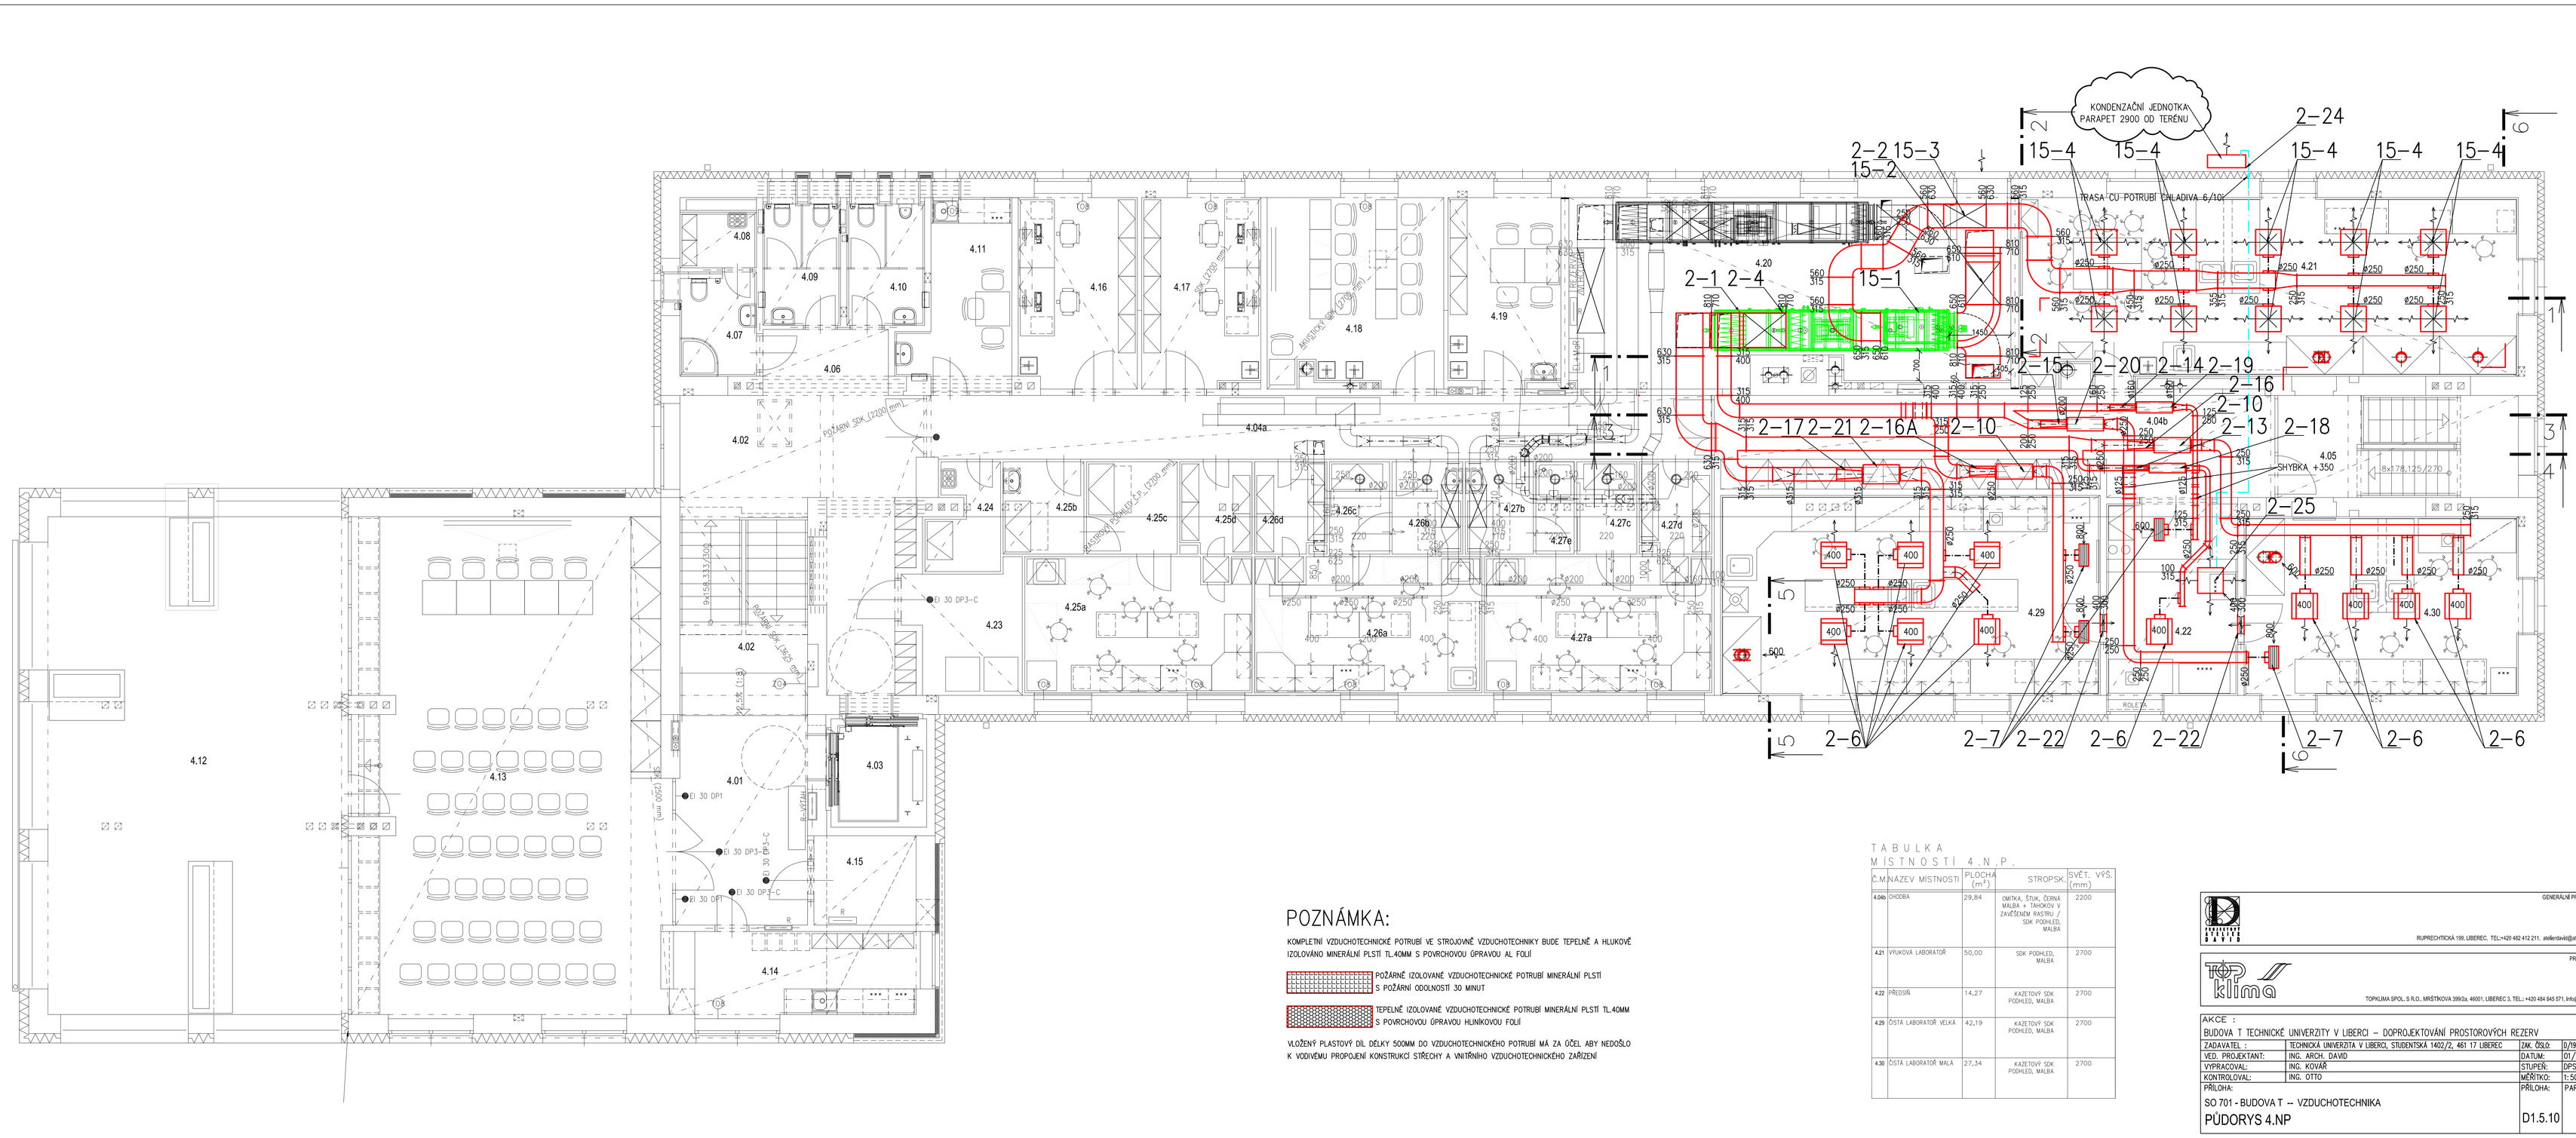

POZNÁMKA:

KOMPLETNÍ VZDUCHOTECHNICKÉ POTRUBÍ VE STROJOVNĚ VZDUCHOTECHNIKY BUDE TEPELNĚ A HLUKOVĚ IZOLOVÁNO MINERÁLNÍ PLSTÍ TL.40MM S POVRCHOVOU ÚPRAVOU AL FOLIÍ

POŽÁRNĚ IZOLOVANÉ VZDUCHOTECHNICKÉ POTRUBÍ MINERÁLNÍ PLSTÍ S POŽÁRNÍ ODOLNOSTÍ 30 MINUT

TEPELNĚ IZOLOVANÉ VZDUCHOTECHNICKÉ POTRUBÍ MINERÁLNÍ PLSTÍ TL.40MM S POVRCHOVOU ÚPRAVOU HLINÍKOVOU FOLIÍ

VLOŽENÝ PLASTOVÝ DÍL DÉLKY 500MM DO VZDUCHOTECHNICKÉHO POTRUBÍ MÁ ZA ÚČEL ABY NEDOŠLO K VODIVÉMU PROPOJENÍ KONSTRUKCÍ STŘECHY A VNITŘNÍHO VZDUCHOTECHNICKÉHO ZAŘÍZENÍ

TABULKA MÍSTNOSTÍ 4.N.P.

Č.M.	NÁZEV MÍSTNOSTI	PLOCHA (m²)	STROPSK	SVĚT. VÝŠ. (mm)
4.04b	CHODBA	29,84	OMÍTKA, ŠTUK, ČERNÁ MALBA + TAHOKOV V ZAVĚŠENÉM RASTRU / SDK PODHLED, MALBA	2200
4.21	VÝUKOVÁ LABORATOŘ	50,00	SDK PODHLED, MALBA	2700
4.22	PŘEDSÍŇ	14,27	KAZETOVÝ SDK PODHLED, MALBA	2700
4.29	ČISTÁ LABORATOŘ VELKÁ	42,19	KAZETOVÝ SDK PODHLED, MALBA	2700
4.30	ČISTÁ LABORATOŘ MALÁ	27,34	KAZETOVÝ SDK PODHLED, MALBA	2700

GENERÁLNÍ PROJEKTANT
RUPRECHTICKÁ 199, LIBEREC, TEL:+420 482 412 211, ateliertanek@ateliertanek.cz

PROJEKTANT
TOPKLIMA SPOL. S R.O., MRŠTÍKOVA 399/2a, 46001, LIBEREC 3, TEL.: +420 484 845 571, info@topklima.cz

AKCE :
BUDOVA T TECHNICKÉ UNIVERZITY V LIBERCI – DOPROJEKTOVÁNÍ PROSTOROVÝCH REZERV

ZADAVATEL:	TECHNICKÁ UNIVERZITA V LIBERCI, STUDENTSKÁ 1402/2, 461 17 LIBEREC	ZAK. ČÍSLO:	0/19-002-DPS
VED. PROJEKTANT:	ING. ARCH. DAVID	DATUM:	01/2019
VYPRACOVAL:	ING. KOVÁŘ	STUPEŇ:	DPS
KONTROLOVAL:	ING. OTTO	MĚŘÍTKO:	1:50
PŘÍLOHA:	SO 701 - BUDOVA T – VZDUCHOTECHNIKA PŮDORYS 4.NP	PŘÍLOHA:	D1.5.10
		PARÉ:	