



KATASTR	LIBEREC (682039)
ČÍSLO POZEMKU	3256/1
POVRCH	ZELENĚ

NOVÁ PLYNOMĚRNÁ SKŘÍŇ VE ZDĚNÉM PILÍŘI
PŘÍVOD PLYNU NAPOJEN ZA REGULÁTOREM
V SOUSEDNÍM KIOSKU
2xUZÁVĚR DN25; PLYNOMĚR G4
NAPOJOVACÍ MÍSTO DOMOVNÍHO PLYNOVODU

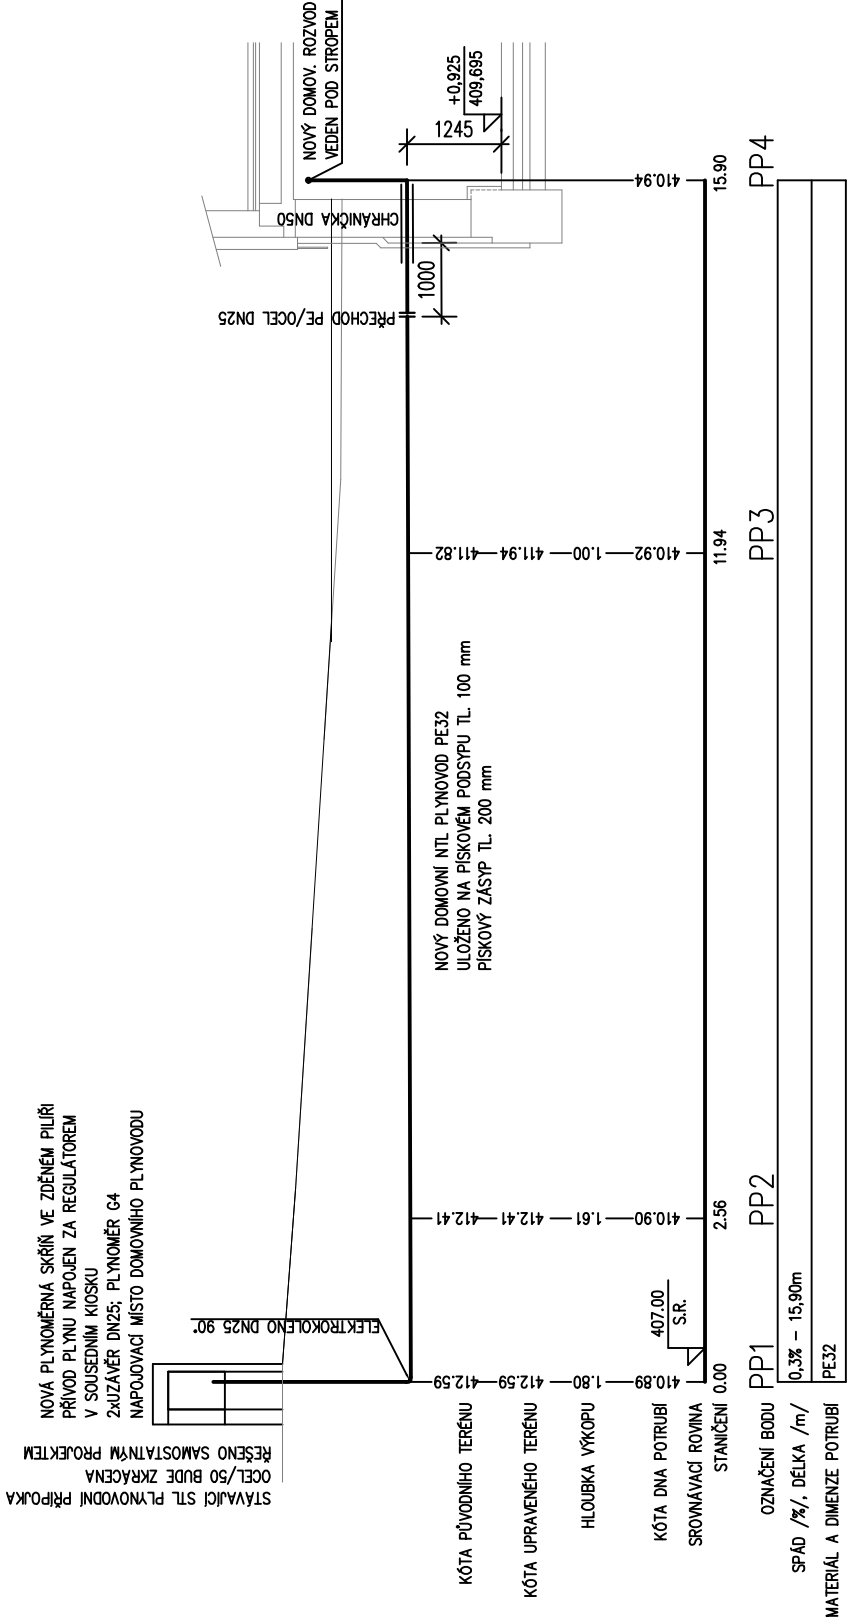

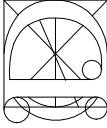

PROJEKTOVÝ
ATELIER
D A V I D

GENERÁLNÍ PROJEKTANT

RUPRECHTICKÁ 199, LIBEREC, TEL: +420 482 412 211, atelierdavid@atelierdavid.cz

PROJEKTANT

Ing. H. Hrochová; AO ČKAIT 0501210
email: hanka.hrochova@gmail.com
tel: +420 777 001 352

AKCE :				
BUDOVA T TECHNICKÉ UNIVERZITY V LIBERCI - DOPROJEKTOVÁNÍ PROSTOROVÝCH REZERV				
ZADAVATEL :	TECHNICKÁ UNIVERZITA V LIBERCI, STUDENTSKÁ 1402/2, 461 17 LIBEREC		ZAK. ČÍSLO:	D/19-002-DPS
VED. PROJEKTANT	ING. ARCH. DAVID		DATUM:	01/2019
VYPRACOVAL:	ING. HANA HROCHOVÁ		STUPEŇ:	DPS
KONTROLOVAL:	ING. HANA HROCHOVÁ		MĚŘITKO:	1:100
PŘÍLOHA:	D.6.3. PLYNOVÁ ODBĚRNÁ ZAŘÍZENÍ PODÉLNÝ PROFIL VENKOVNÍHO PLYNOVODU		Č. PŘÍLOHY:	PARÉ:
			D.6.3.3	