



PŮDORYS

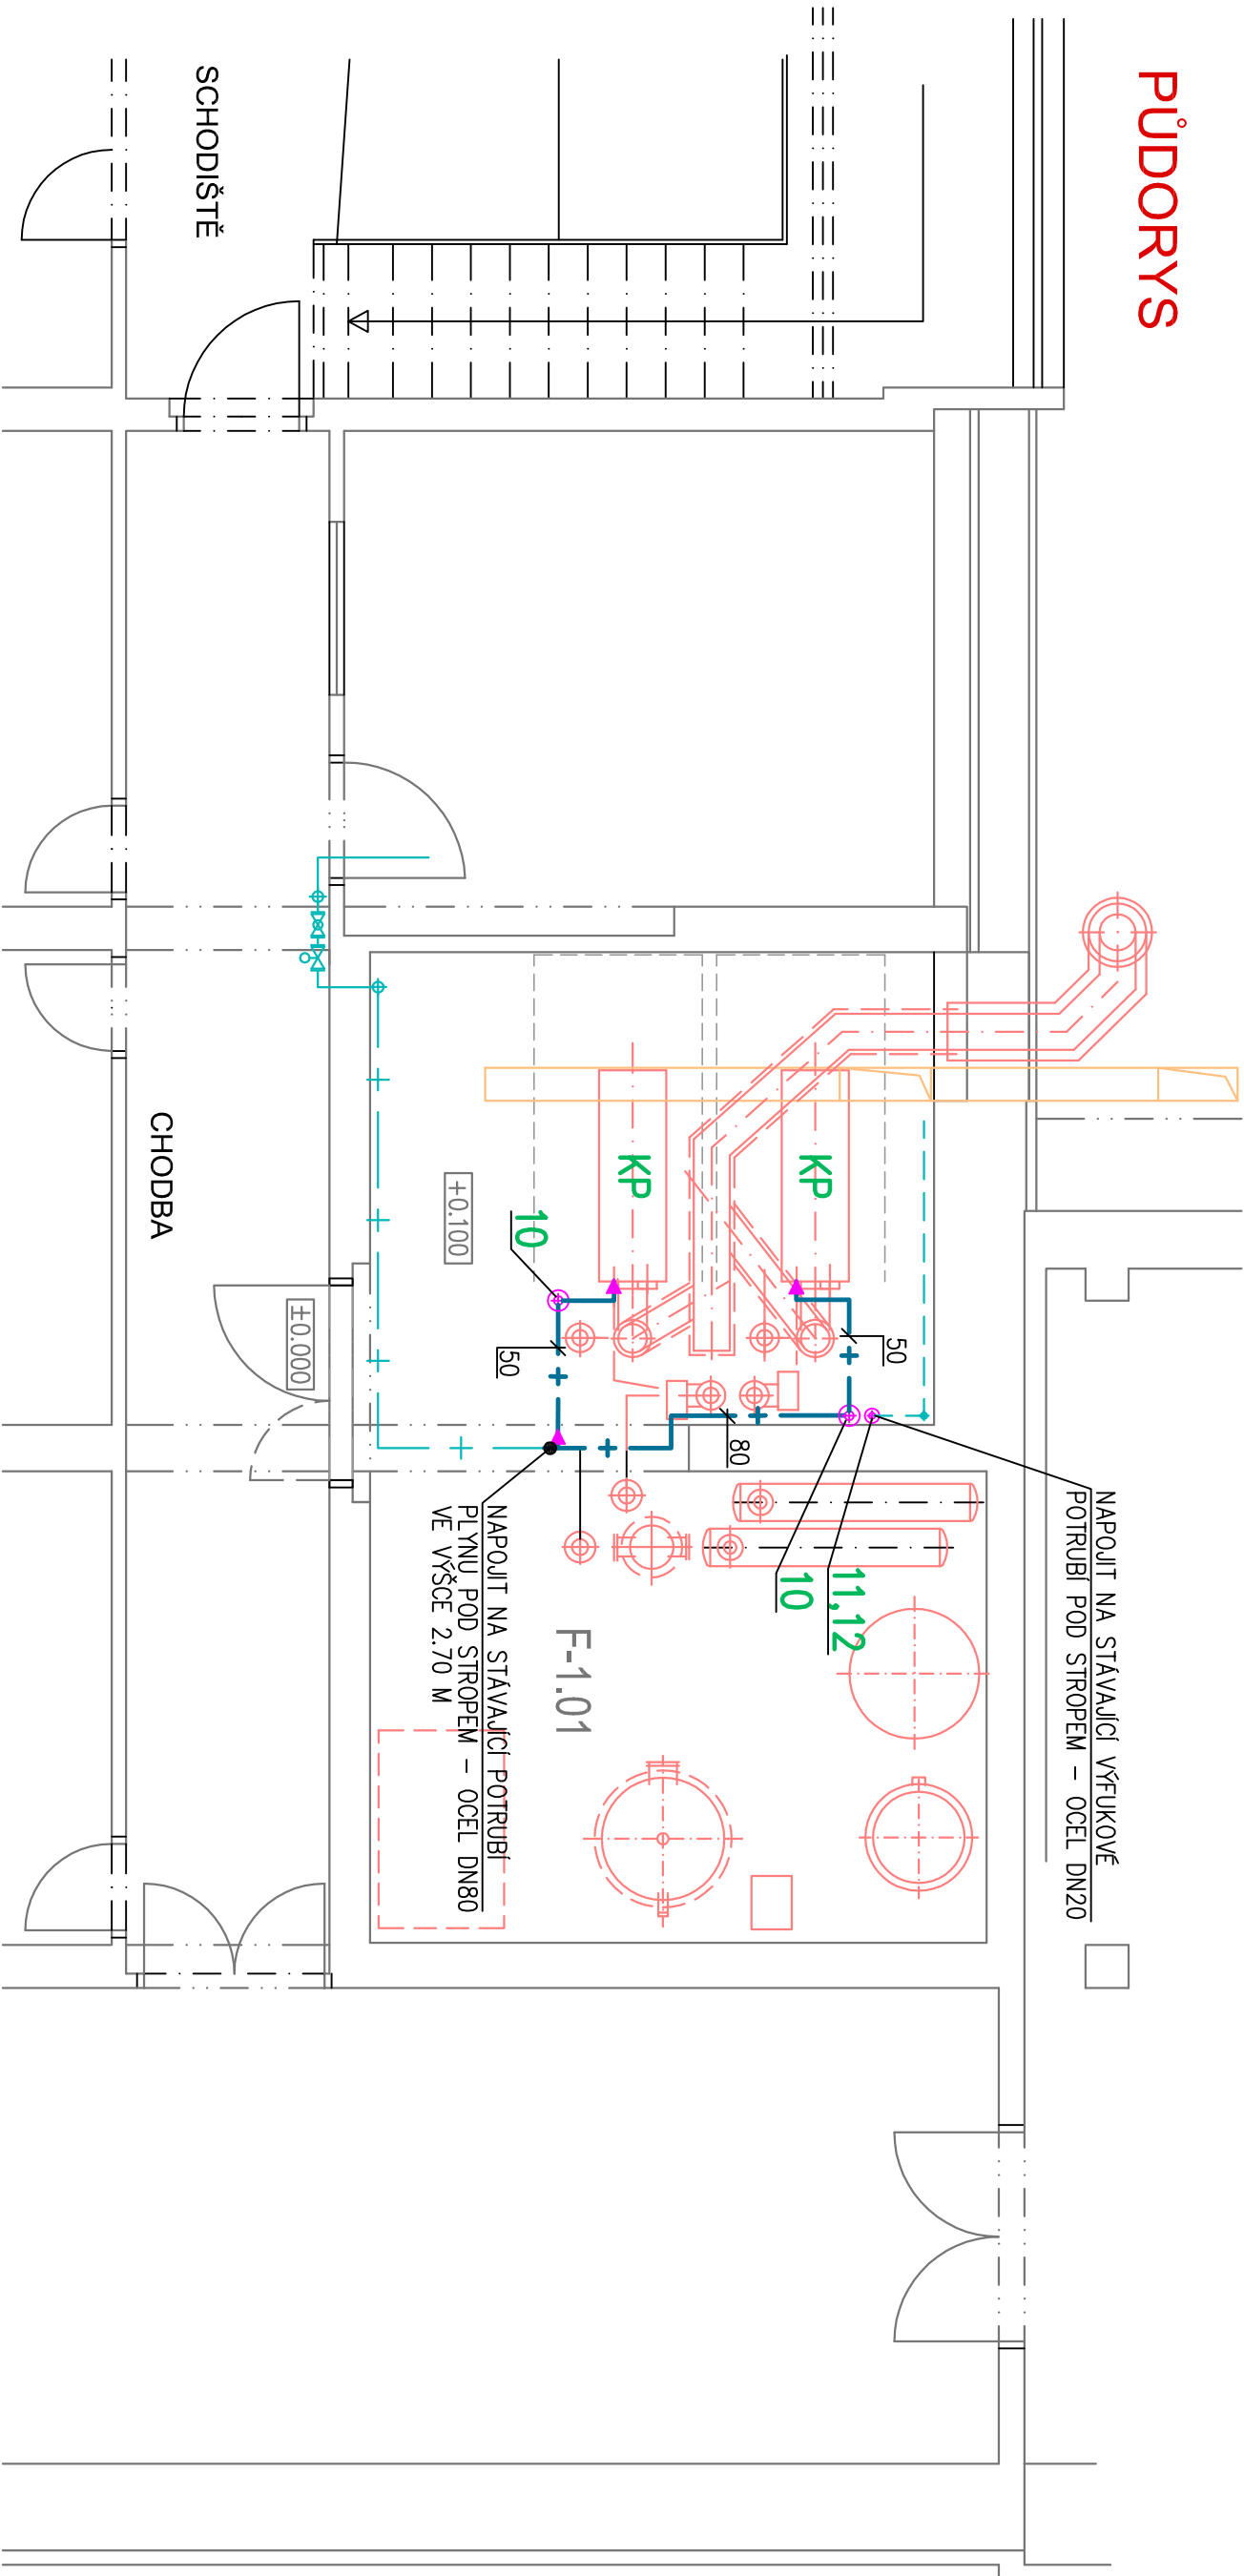

SCHEMA ROZVODU PLYNU

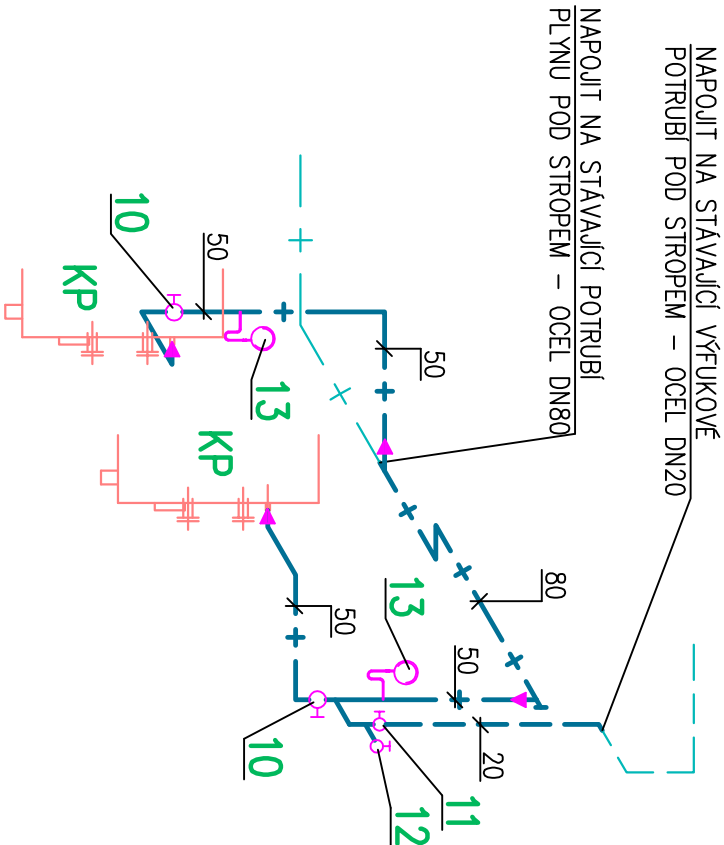

LEGENDA POTRUBÍ

- PLYNOVOD – POTRUBÍ OCELOVÉ ČERNÉ
- ODVZDUŠŇOVACÍ POTRUBÍ – POTRUBÍ OCELOVÉ ČERNÉ
- POTRUBÍ BUDE OPATŘENO ZAKLADNÍM A VRCHNÍM ORIENTAČNÍM NÁTĚREM
- POTRUBÍ PLYNU JE DIMENZOVANO VNITŘNÍM PRŮMĚREM – DN
- STÁVAJÍCÍ POTRUBÍ JE KRESLENO SLABĚ, NOVÉ POTRUBÍ SILNĚ

vypracoval: ing. Michal Vodňanský		projekty ZTI a plynu	
zodpovědný projektant: ing. Michal Vodňanský		ing. Michal Vodňanský, IČO 40264190	
investor: Technická univerzita v Liberci		kancelář: Kořenovská 1180, Liberec	
projektový stupeň DPS		telefon : 777247787	
		e-mail : vkp.plus@gmail.com	
dke:	formát:	A4	
	základkové číslo:	1921–50	
	datum:	05/2019	
	měřítko:	1:50	
část:		D1.4.1 ZDRAVOTNĚ-TECHNICKÉ INSTALACE	
		D1.4.2 PLYNOVÁ ZAŘÍZENÍ	
výkres:		č.výkresu:	
PŮDORYS A SCHEMA PLYNU		P21	