


PŮDORYS

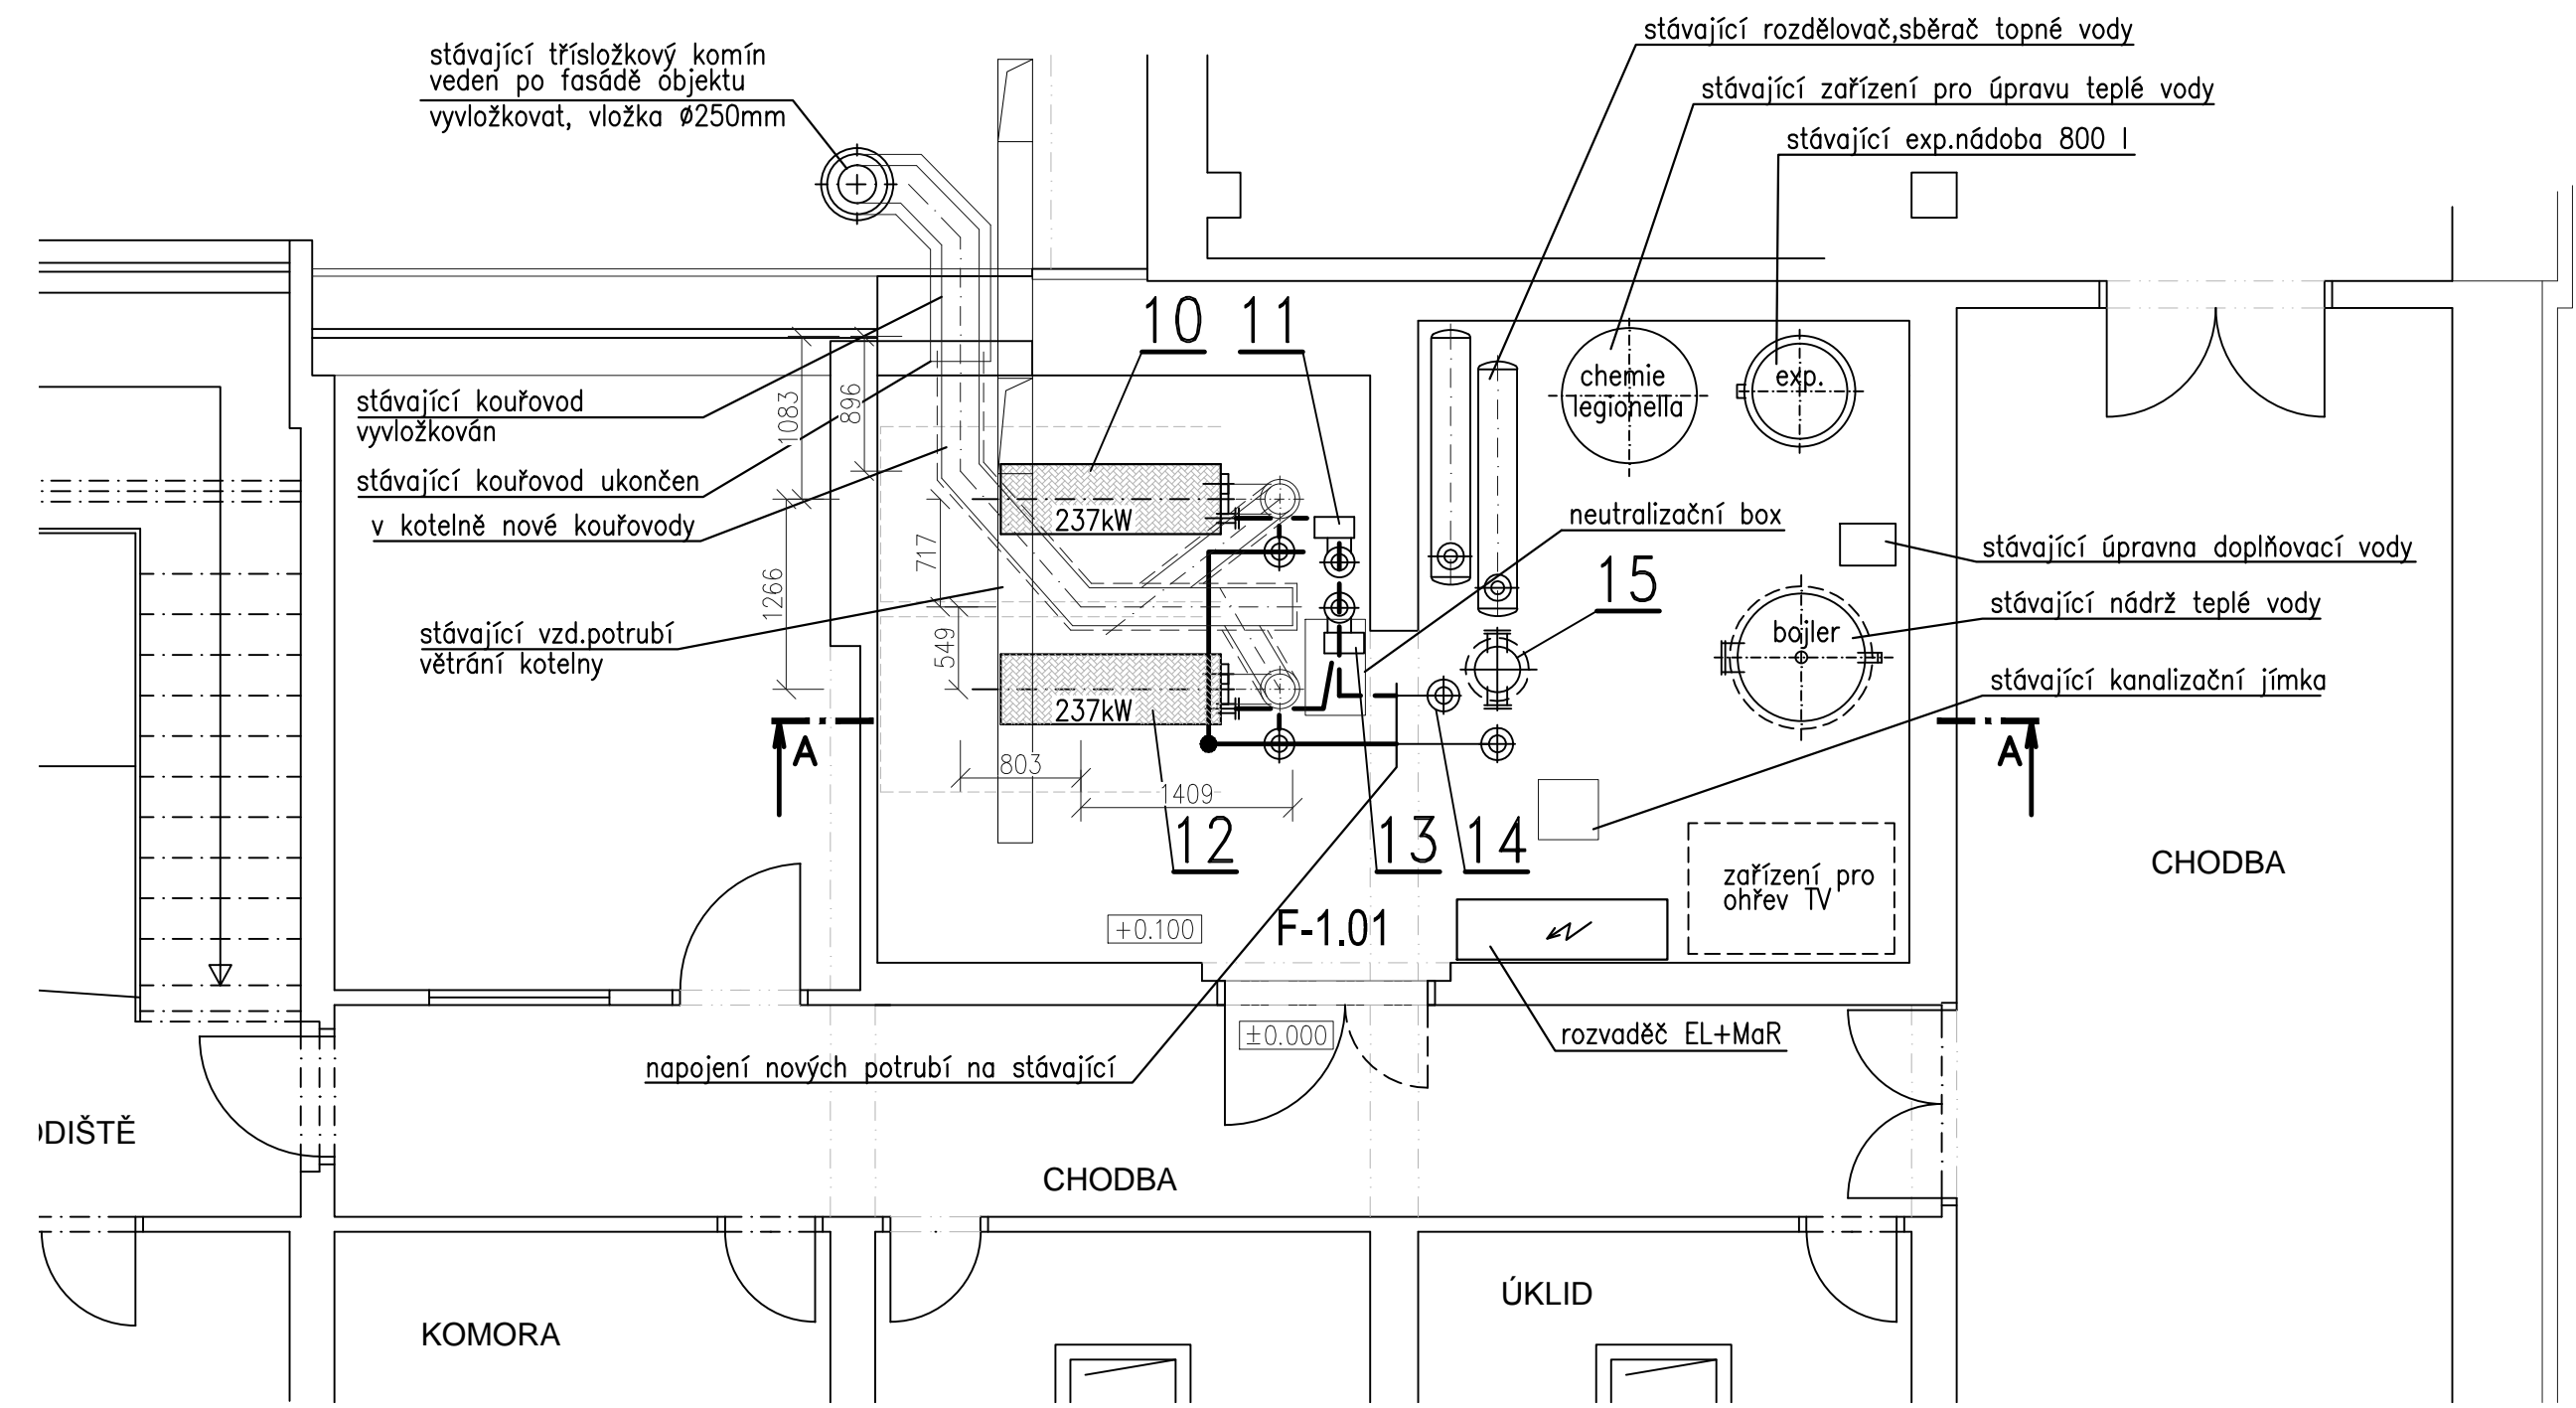

ŘEZ A-A



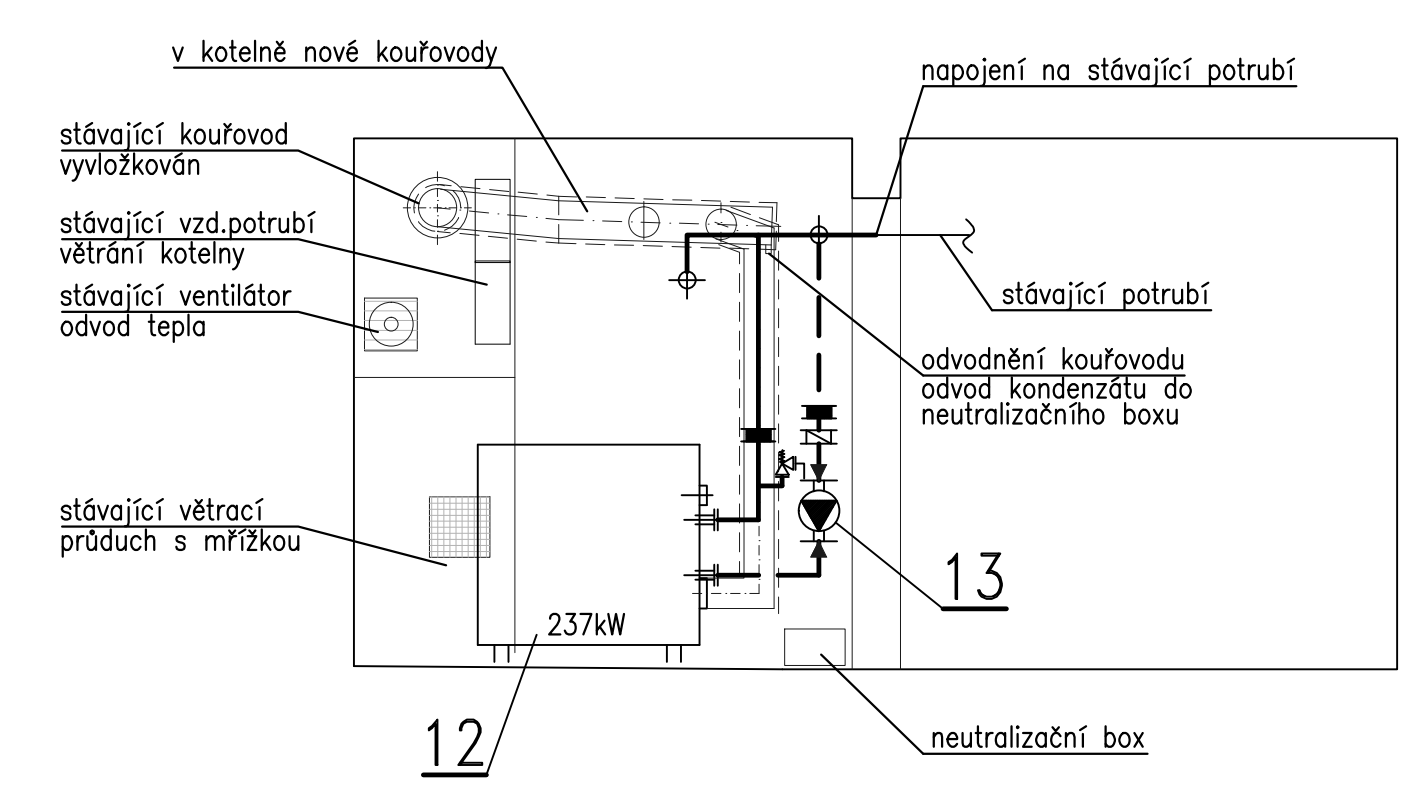


SCHÉMA ODKOUŘENÍ

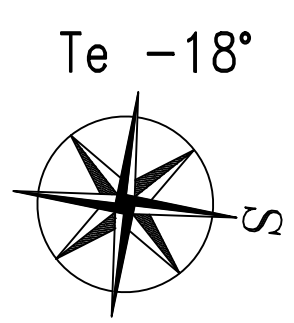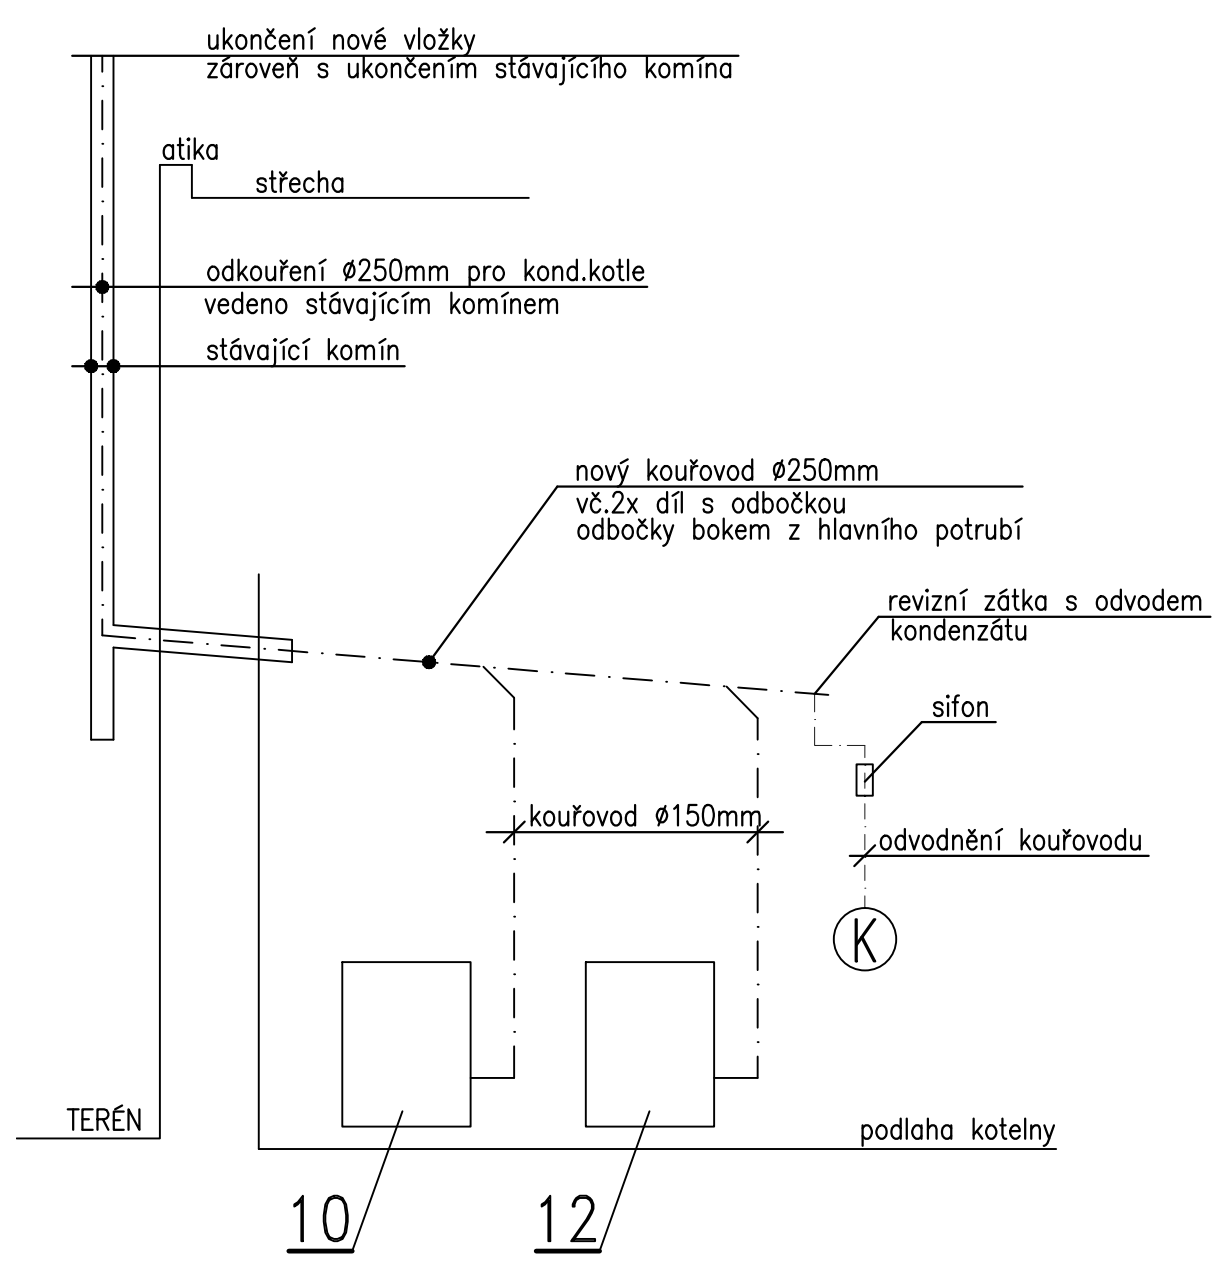


LEGENDA POTRUBÍ

- potrubí nové otopné vody, ocelové, přírodní a vratné
- - - potrubí stávající otopné vody, ocelové, přírodní a vratné

Tabulka místností						
Číslo	Jméno	Plocha [m²]	Výška [m]	Podlaha	Stěny	Strop
F-1.01	KOTELNA	27,51	3,51	DLAŽBA KERAMICKÁ	MALBA VÁPENNÁ	MALBA VÁPENNÁ

Celková plocha [m²]: 27,92

LEGENDA – VIZ TECHNICKÁ ZPRÁVA

D.1.4.3 VYTÁPĚNÍ			
Zodp. projektant	Vedoucí projektant	 tel: 484845571 fax: 484845570 info@topklima.cz	
ing. P. Otto	Topklima spol. s r.o.		
Zadavatel: Technická univerzita v Liberci		Datum	05/2019
Technická univerzita v Liberci		Stupeň	DPS
Areál Harcov, objekt F		Zak.č.	201904650
Oprava plynové kotelny		Č. výkresu	101
Výkres		Měřítko	1 : 50
KOTELNA – PŮDORYS, ŘEZ			