

STÁVAJÍCÍ VÝZBROJ ZDE NENÍ ZAKRESLENA !!!

ROZVADĚČ: stávající

KRYTÍ:

SOUSTAVA: 3 + N+PE, 50Hz, 230/400V, TN-S

PŘÍVODY: SPODEM

VÝVODY: SPODEM, HOREM

OCHRANA: OCHRANA PROTI NEBEZPEČNÉMU DOTYKOVÉMU


NAPĚTÍ ŽIVÝCH ČÁSTI KRYTÍM A IZOLACÍ,


NEŽIVÝCH ČÁSTI AUTOMATICKÝM ODPOJENÍM

OD ZDROJE VE STANOVENÉM ČASE DLE

ČSN 33 2000-4-41, DOPLNĚKOVÝM OCHRANNÝM

POSPOJOVÁNÍM

<b>Nakreslil:</b> Ing. Jelínek	<b>Kontroloval:</b> Ing. Štekr	<b>Schválil:</b> Ing. Jelínek	 <b>ELEKTRO LIBEREC</b> Elektroinstalace, s.r.o. 463 52 Opatov, Česká ulice 133 tel./fax: 485 179 078, -016, -004 e-mail: mls@elektro.cz
<b>Místo:</b> TUL Liberec, objekt L			
<b>Zakazník:</b> TUL, Studentská 2, 461 17 Liberec			
<b>Akce:</b> Úprava elektroinstalace laboratorí pohonných jednotek - objekt L	A4		
<b>Výkres:</b> ROZVADĚČ RT01.2 UPS - ROZŠÍŘENÍ	<b>Č. výkresu:</b> RE8015-5	<b>Datum:</b> 9/2018	<b>Stupeň:</b> DPS
<b>Měřiko:</b> ---		<b>Výtisk:</b>	

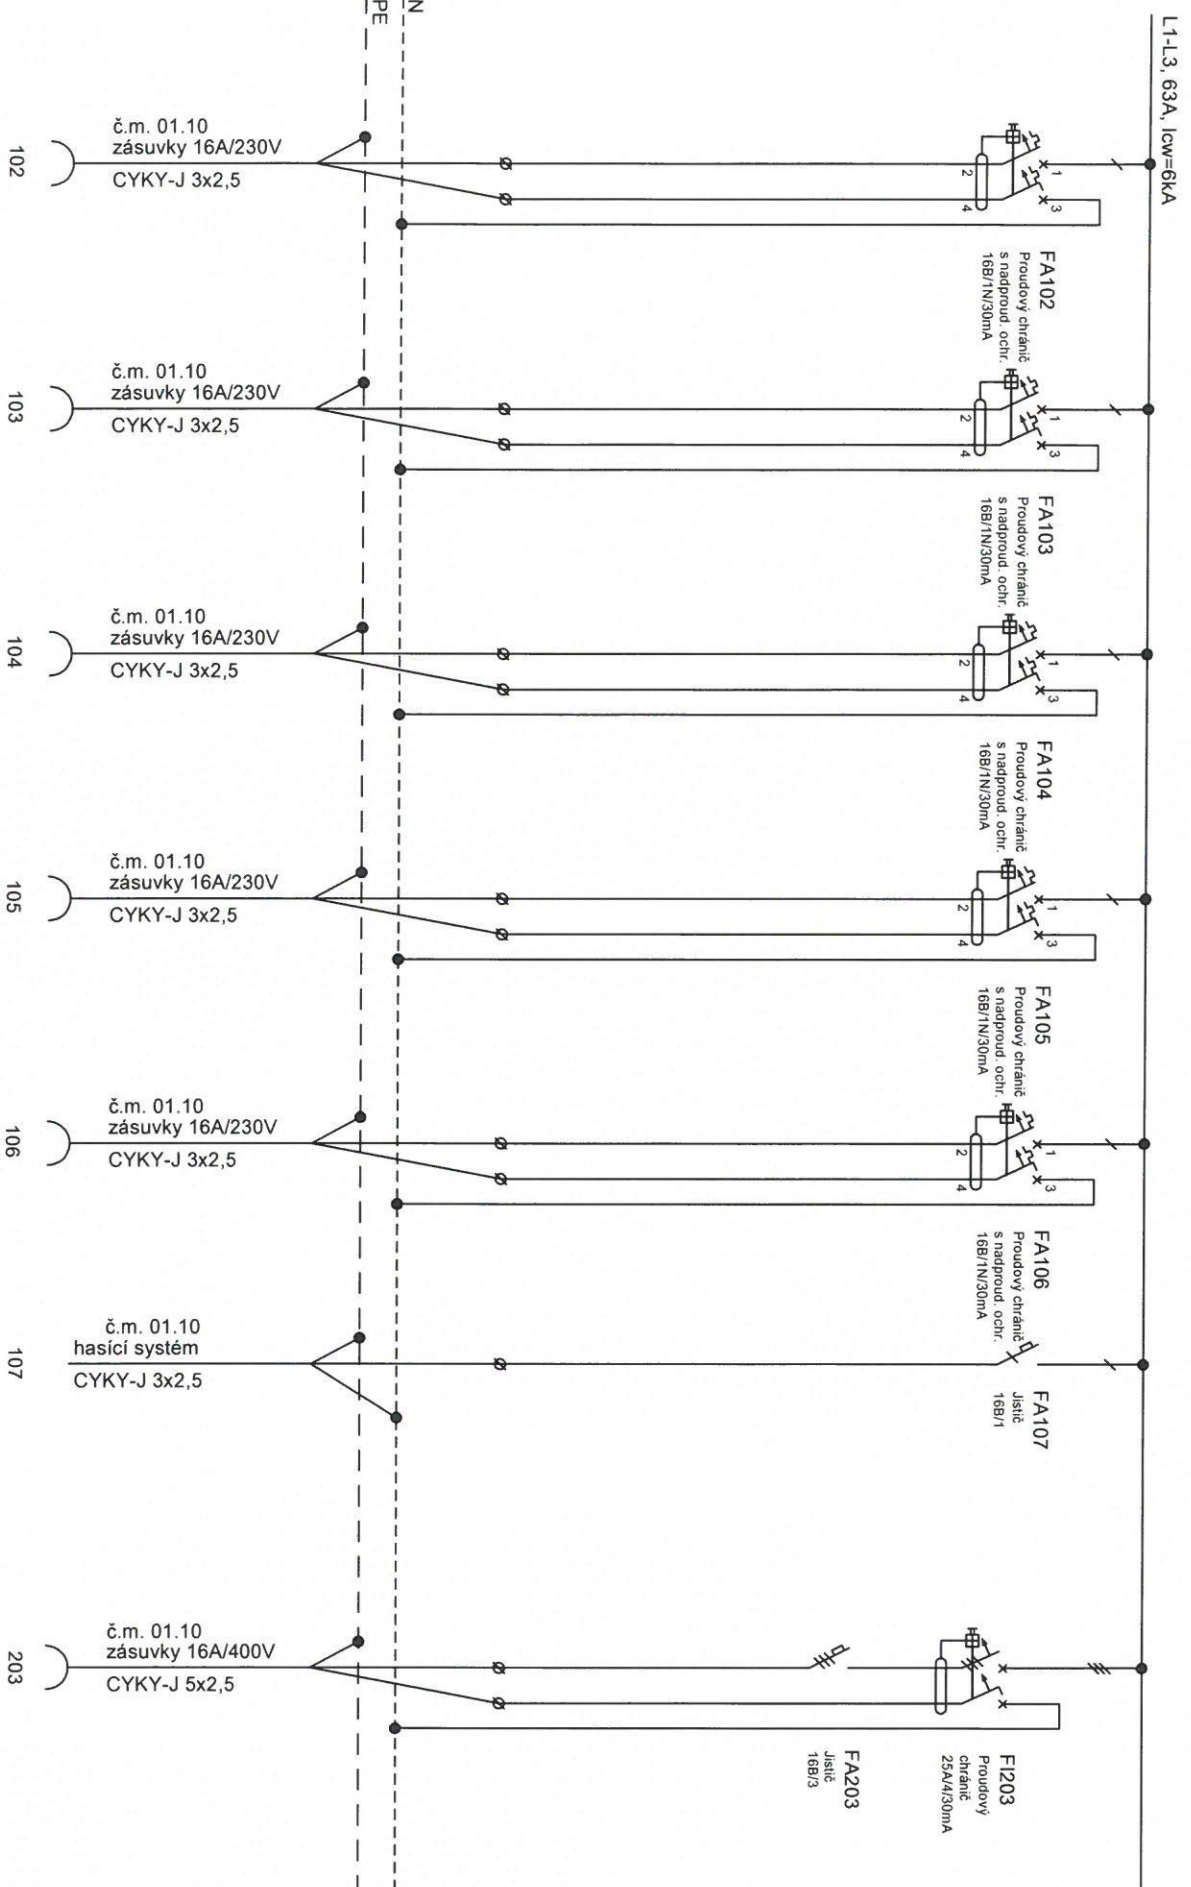

**ELÉKTRO**  
LIBEREC  
Elektronika, Liberec, s.r.o.  
403 52 Ústřední Ústřední 133  
tel./fax: 485 113 070, -076, -004  
e-mail: info@eliberec.cz

**Nakresil:** Ing. Jelínek  
**Kontroloval:** Ing. Štekl  
**Schválil:** Ing. Jelínek

**Výkres:** ROZVADEČ RT01.2 UPS - ROZŠÍŘENÍ  
**Akce:** ÚPRAVA ELEKTROINSTALACE LABORATORŮ POHONNÝCH  
JEDNOTEK - OBJEKT L

**Č. zak.:** 8094/840  
**Č. výk.:** RE8015-5  
**Datum:** 9/2018

**List**  
2/2