
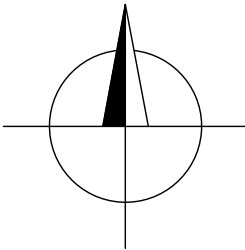
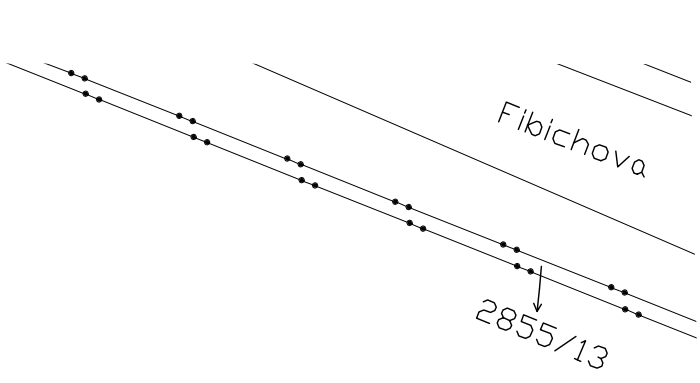


TECHNICKÁ UNIVERZITA V LIBERCI
LABORATOŘ KEZ
C. SITUACÍ VÝKRESY
KATASTRÁLNÍ SITUACNÍ VÝKRES 1:500

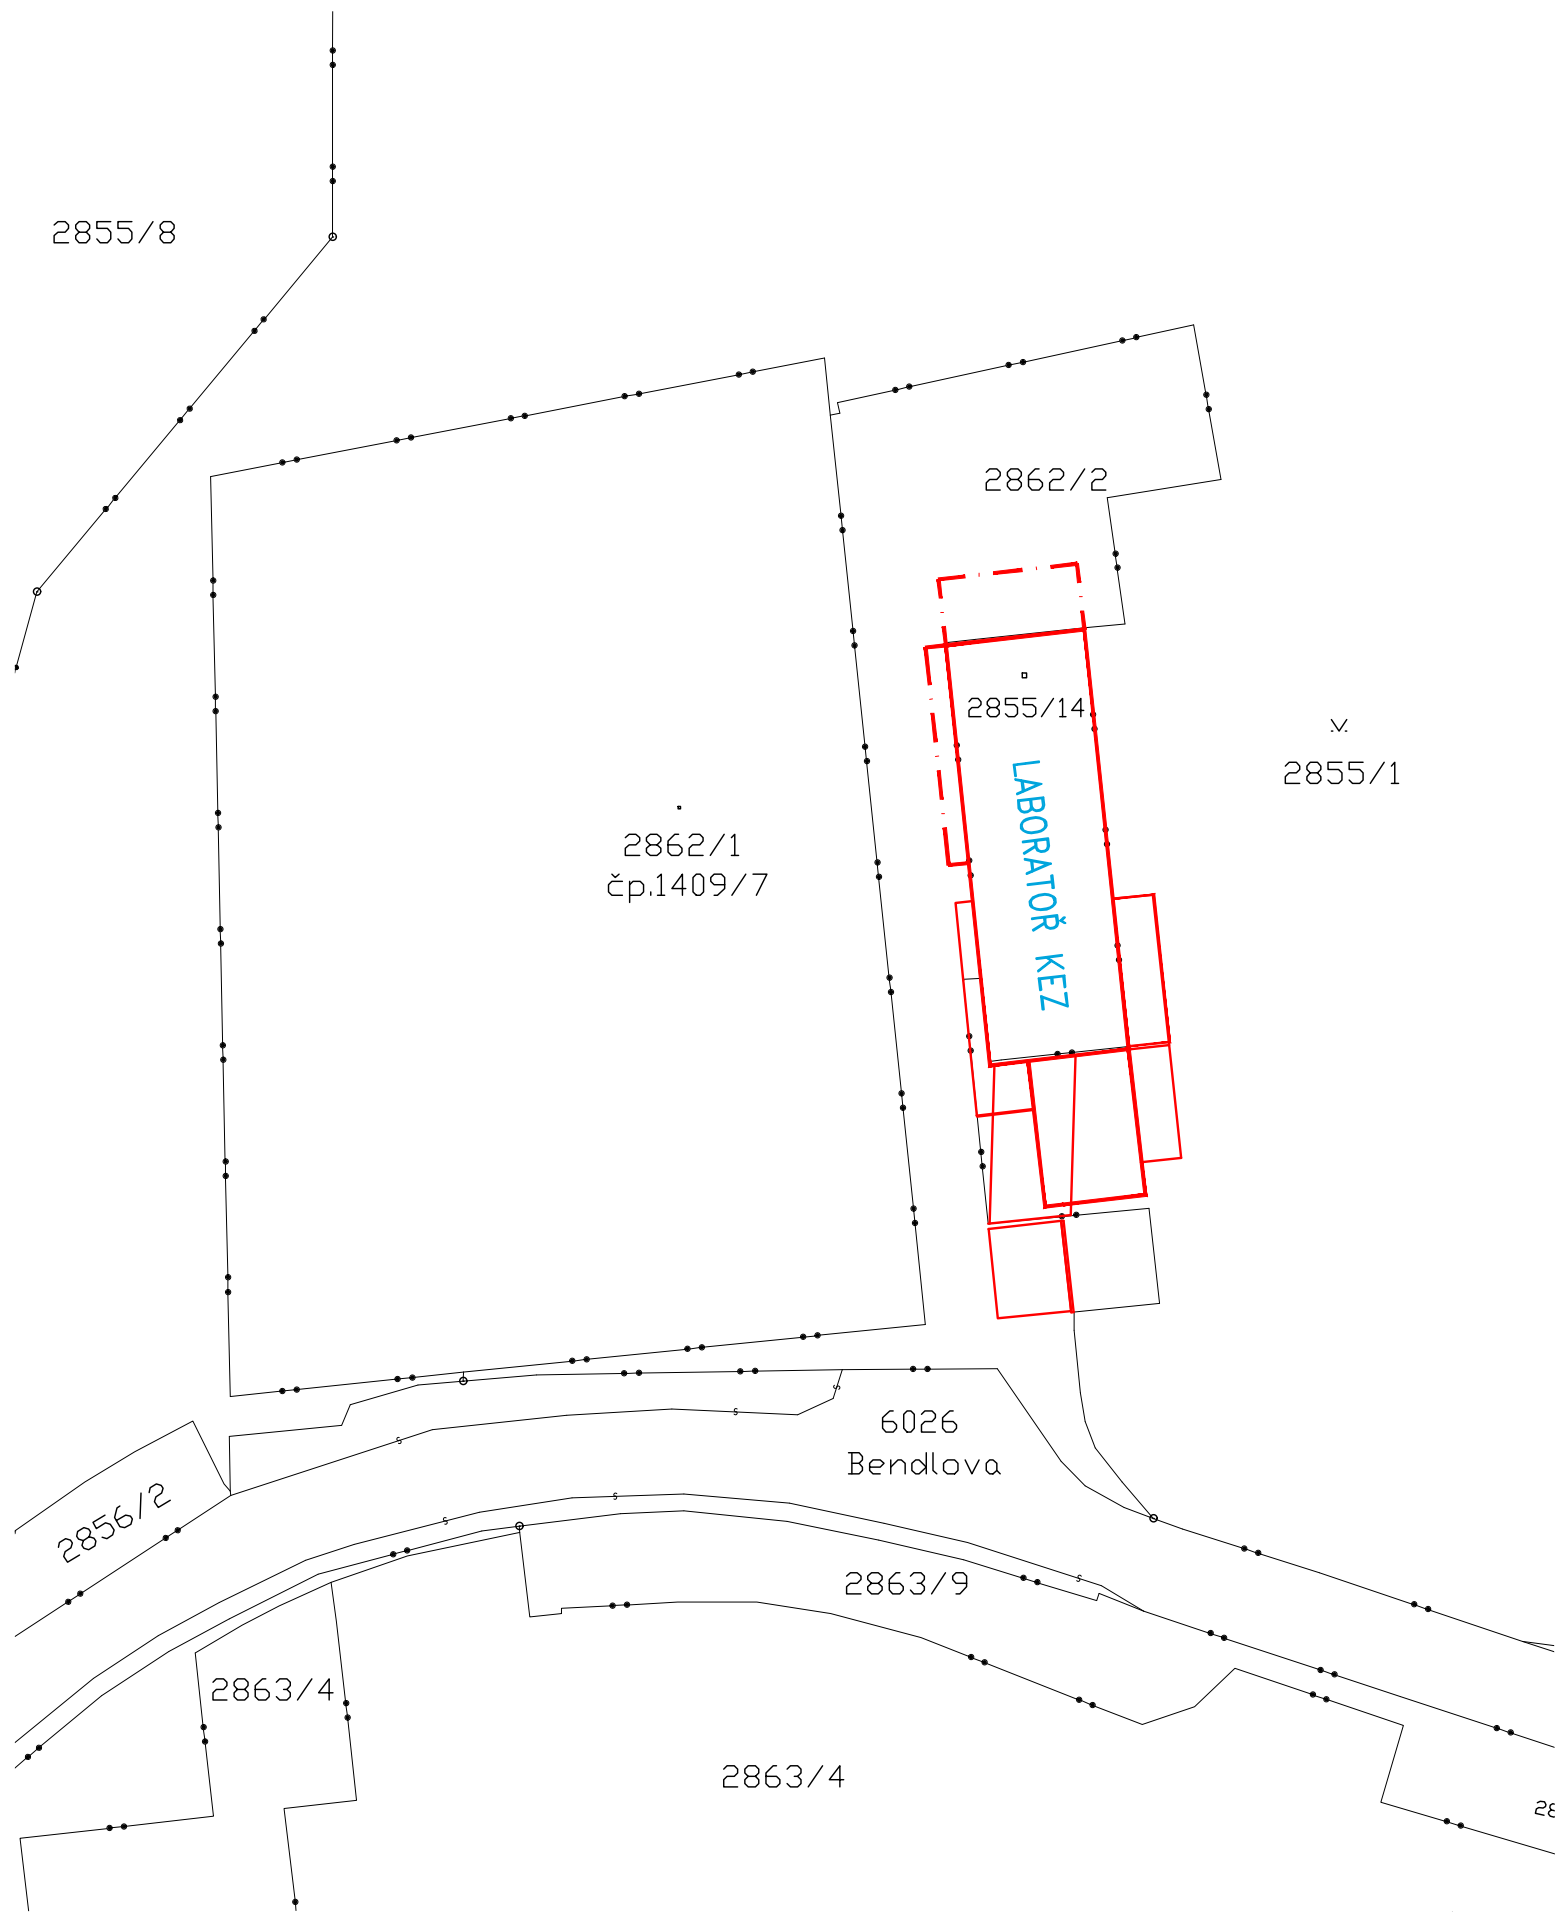

LEGENDA:

- HRANICE POZEMKŮ
- NOVÉ ZPEVNĚNÉ PLOCHY
- NAVRHOVANÉ OBJEKTY
- NAVRHOVANÉ OBJEKTY – VYKONZOLOVAMÉ ČÁSTI

Zodpovědný projektant	Vypracoval	Kontroloval	<div>PROFES PROJEKT spol. s r.o. projektová a inženýrská činnost Vejřichova 272, 511 01 Turnov tel. 481 319 831 e-mail : profesp@profesprojekt.cz www.profesprojekt.cz</div>	
Ing. Richard Müller	Ing. Michaela Mlejnková	Ing. Petr Chval		
				
Místo: Liberec	Stavební úřad: Liberec	Stupeň	DPS	
Objednatel: Technická univerzita v Liberci, Studentská 1402/2, Liberec		Datum	04.2020	
Akce: TECHNICKÁ UNIVERZITA V LIBERCI LABORATOŘ KEZ C. SITUACNÍ VÝKRESY		Číslo zakázky	20030	
		Měřítko 1:500	Výtisk č.	
Příloha: KATASTRÁLNÍ SITUACNÍ VÝKRES		Příloha č. C.2		