



## PUDORYS

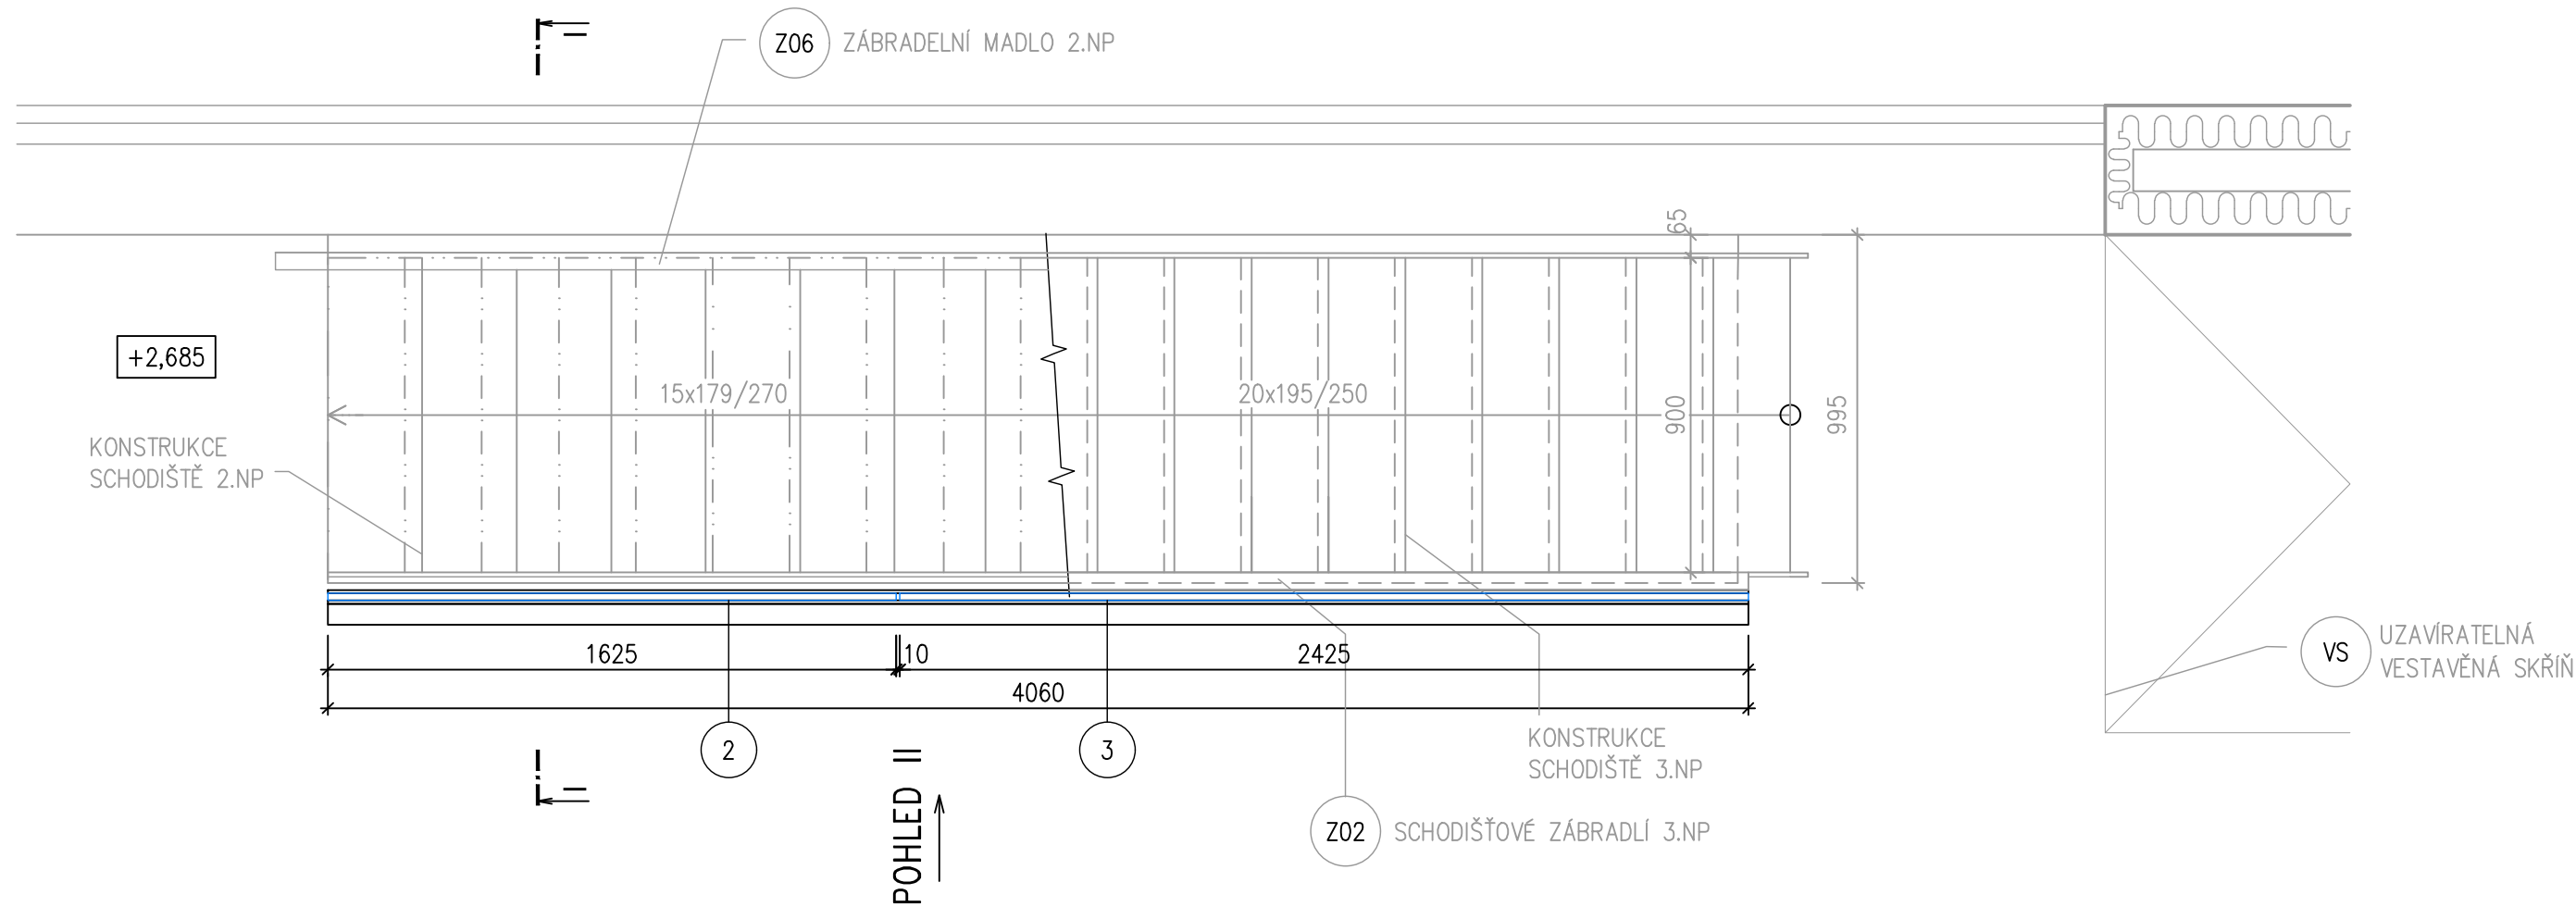

## POHLED II

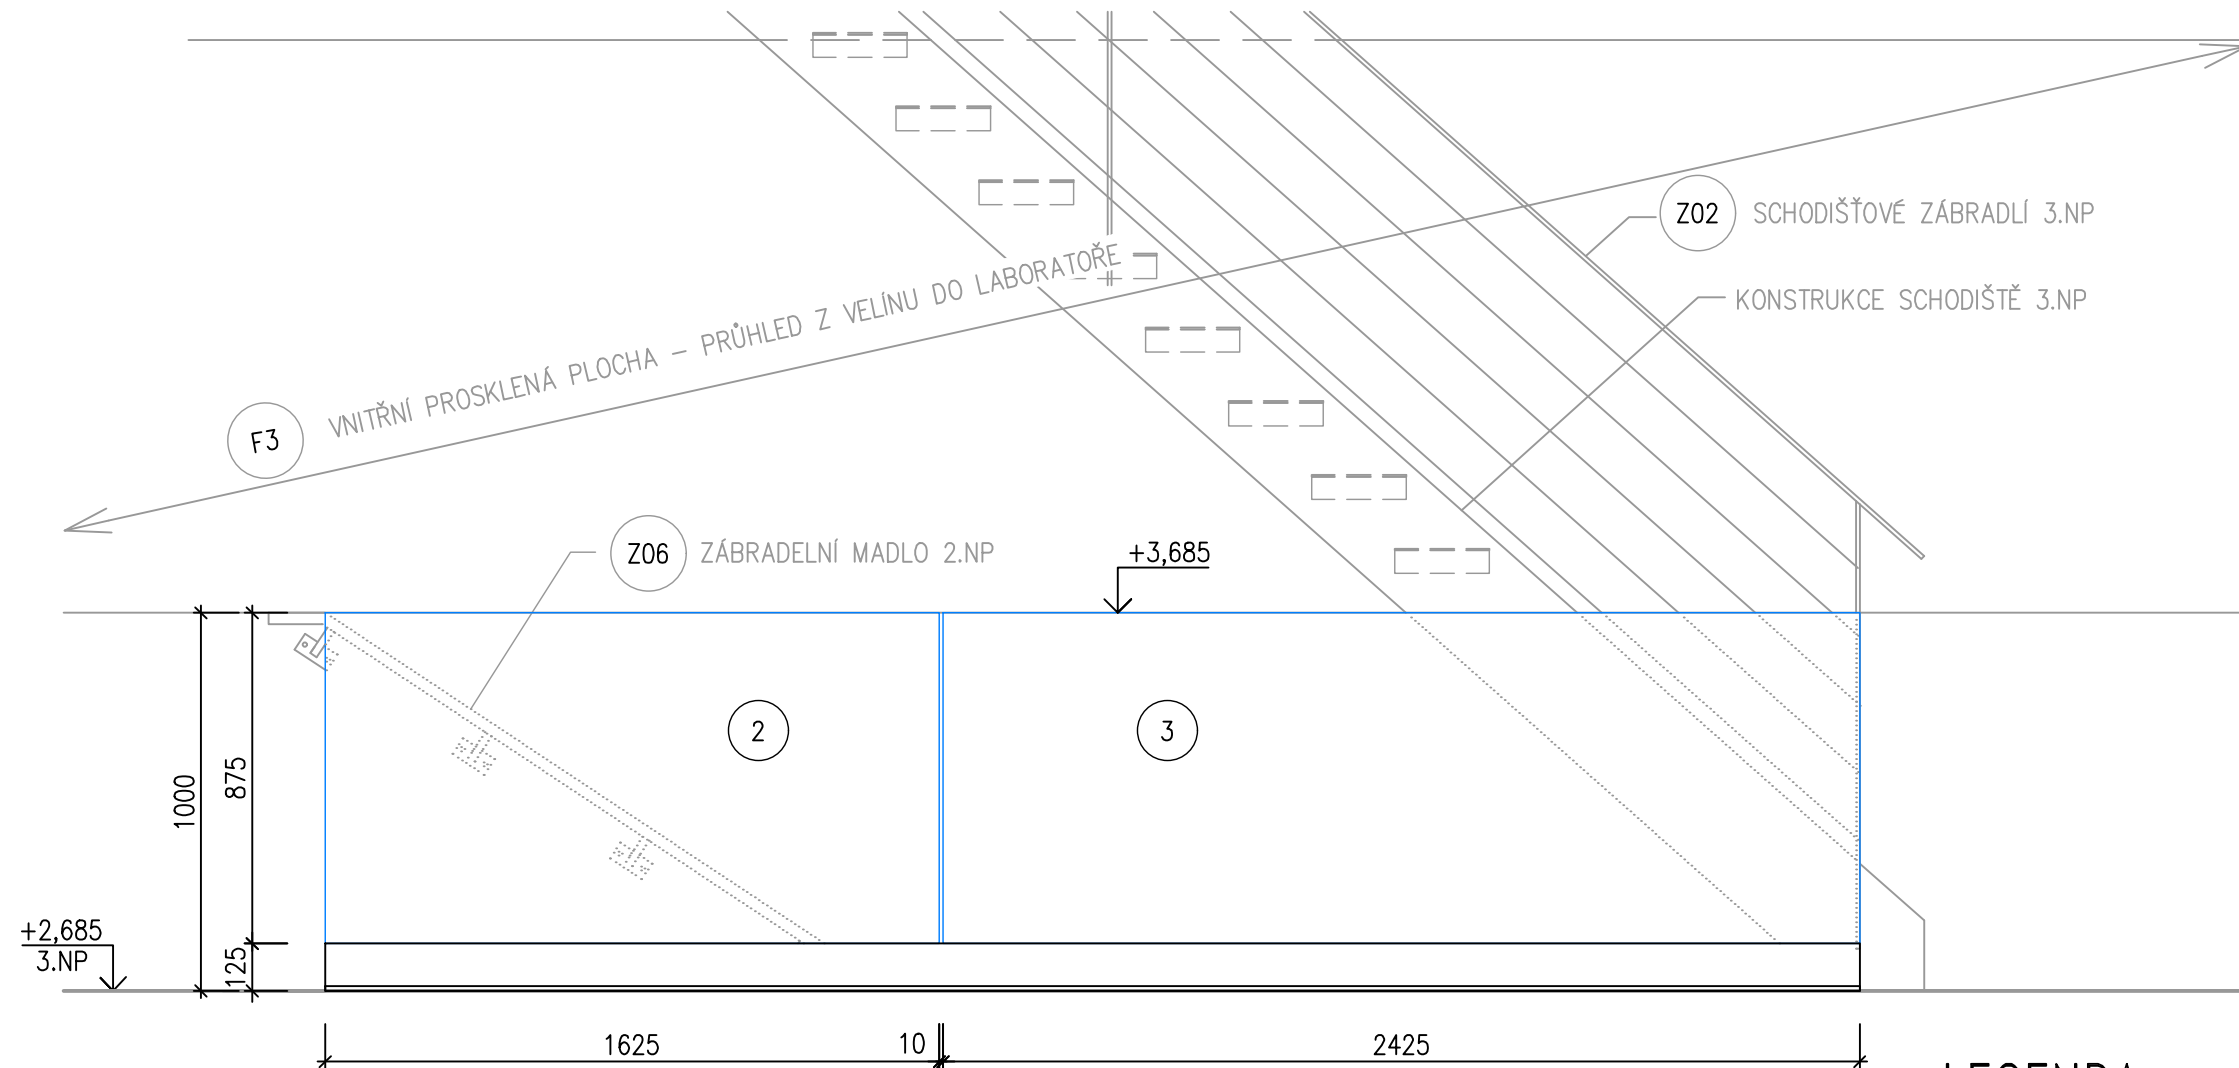

POZNÁMKA:


1. MONTÁŽ ZÁBRADLÍ BUDE KOORDINOVÁNA S PROVÁDĚNÍM KONSTRUKČNÍCH VRSTEV PODLAHY
2. ZÁBRADLÍ MUSÍ ODPOVÍDAT ČSN 74 3305 OCHRANNÁ ZÁBRADLÍ (2017) MONTÁŽ ZÁBRADLÍ BUDE KOORDINOVÁNA S PROVÁDĚNÍM KONSTRUKČNÍCH VRSTEV PODLAHY
3. SÍLU TYP SKLA URČÍ DODAVATEL, POUŽITO BEZPEČNOSTNÍ LEPENÉ SKLO S FÓLIÍ

LEGENDA:

- |   |                 |            |     |
|---|-----------------|------------|-----|
| 2 | SKLENĚNÁ TABULE | 1625x980mm | 1ks |
| 3 | SKLENĚNÁ TABULE | 2425x980mm | 1ks |

- VÝŠKU SKLENĚNÝCH TABULÍ PŘÍZPŮSOBIT KONKRÉTNÍMU  
POUŽITÉMU KOTEVNÍMU U PROFILU - HORNÍ HRANA ZÁBRADLÍ  
JE NAVRŽENA VE VÝŠCE +3,685 (1,0m NAD PODLAHOU 3.NP)

ŘEZ I-I


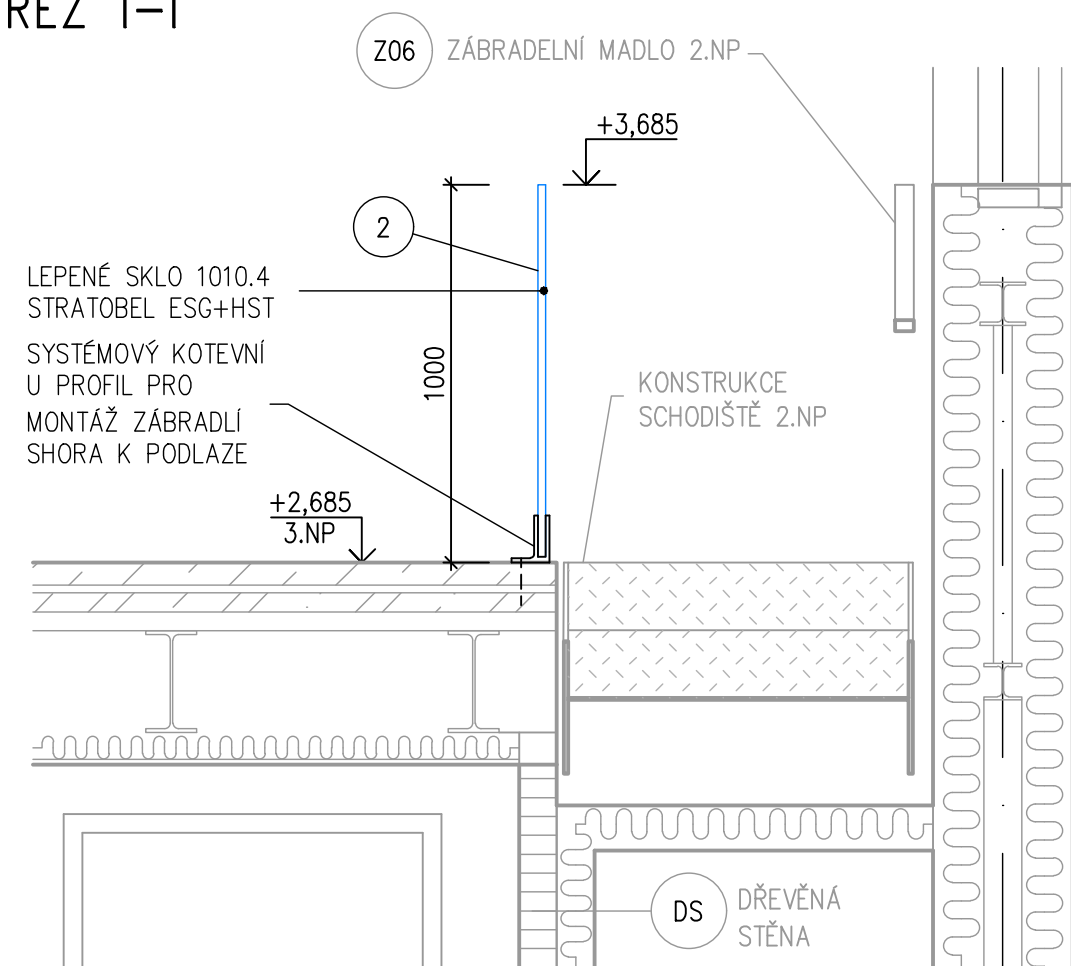


(SZ2) SKLENĚNÉ ZÁBRADLÍ

1ks

- SKLENĚNÉ ZÁBRADLÍ JE SLOŽENO ZE 2ks SKLENĚNÝCH TABULÍ (2) a (3)

- SILU TYP SKLA URČÍ DODAVATEL, POUŽITO BEZPEČNOSTNÍ LEPENÉ SKLO S FOLIÍ (ESG+HST)
- SKLA BUDOU MÍT ZBRŮŠENÉ HRANY
- PŘÍPEVNĚNÍ SKLENĚNÉHO ZÁBRADLÍ DO SYSTÉMOVÉHO U PROFILU SHORA K PODLAŽE 3.NP ZÁTĚŽOVOU KOTVOU DO BETONU – VZDÁLENOST KOTEV URČÍ VÝROBCE
- SYSTÉMOVÝ U PROFIL VYBAVEN VNITŘNÍM VYMEZOVACÍM GUMOVÝM PROFILEM
- POVRCHOVÁ ÚPRAVA KOTEVNÍHO U PROFILU IMITACE NEREZU
- ROZMĚRY OVĚRIT PO PROVEDENÍ STAVEBNÍCH KONSTRUKCÍ
- BUDE PROVEDENA VÝROBNÍ DOKUMENTACE

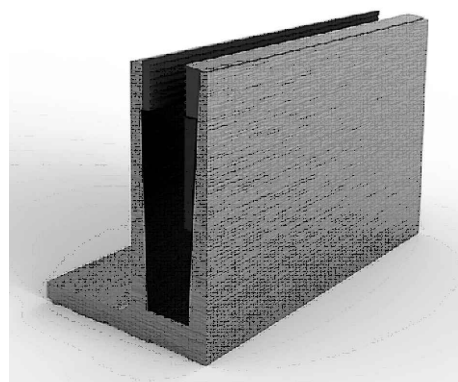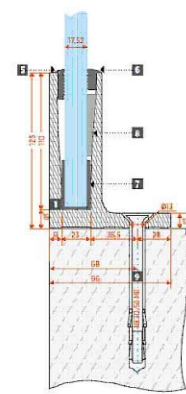

SAMONOSNÝ PROFIL ZÁBRADLÍ  
SPZ 4000

$$\pm 0,000 = 409,30 \text{ m n.m. B.p.v.}$$

Zodpovědný projektant	Vypracoval	Kontroloval	<div></div> <div><b>PROFES PROJEKT spol. s r.o.</b> projektová a inženýrská činnost Vejřichova 272, 511 01 Turnov tel. 481 319 831 e-mail : profesprojekt@profesprojekt.cz www.profesprojekt.cz</div>	
Ing. Richard Müller	Ing. Michaela Mlejnková	Ing. Petr Chval		
				

Místo: <b>Liberec</b>	Stavební úřad: <b>Liberec</b>	Stupeň	<b>DPS</b>
Objednatel: <b>Technická univerzita v Liberci, Studentská 1402/2, Liberec</b>		Datum	<b>03.2020</b>
Akce: <b>TECHNICKÁ UNIVERZITA V LIBERCI LABORÁTOR KEZ SO-01 LABORÁTOR KEZ D.1.1.01 ARCHITEKTONICKO-STAVEBNÍ ŘEŠENÍ</b>		Číslo zakázky	<b>20030</b>
		Měřítko <b>1:20</b>	Výtisk č.
	Příloha: <b>SKLENĚNÉ ZÁBRADLÍ PODESTY 3.NP - SZ2</b>	Příloha č. <b>D.1.1.01.b-18</b>	