


Střecha
 provětrávaná střecha s tepelnou izolací nad krokvemi :

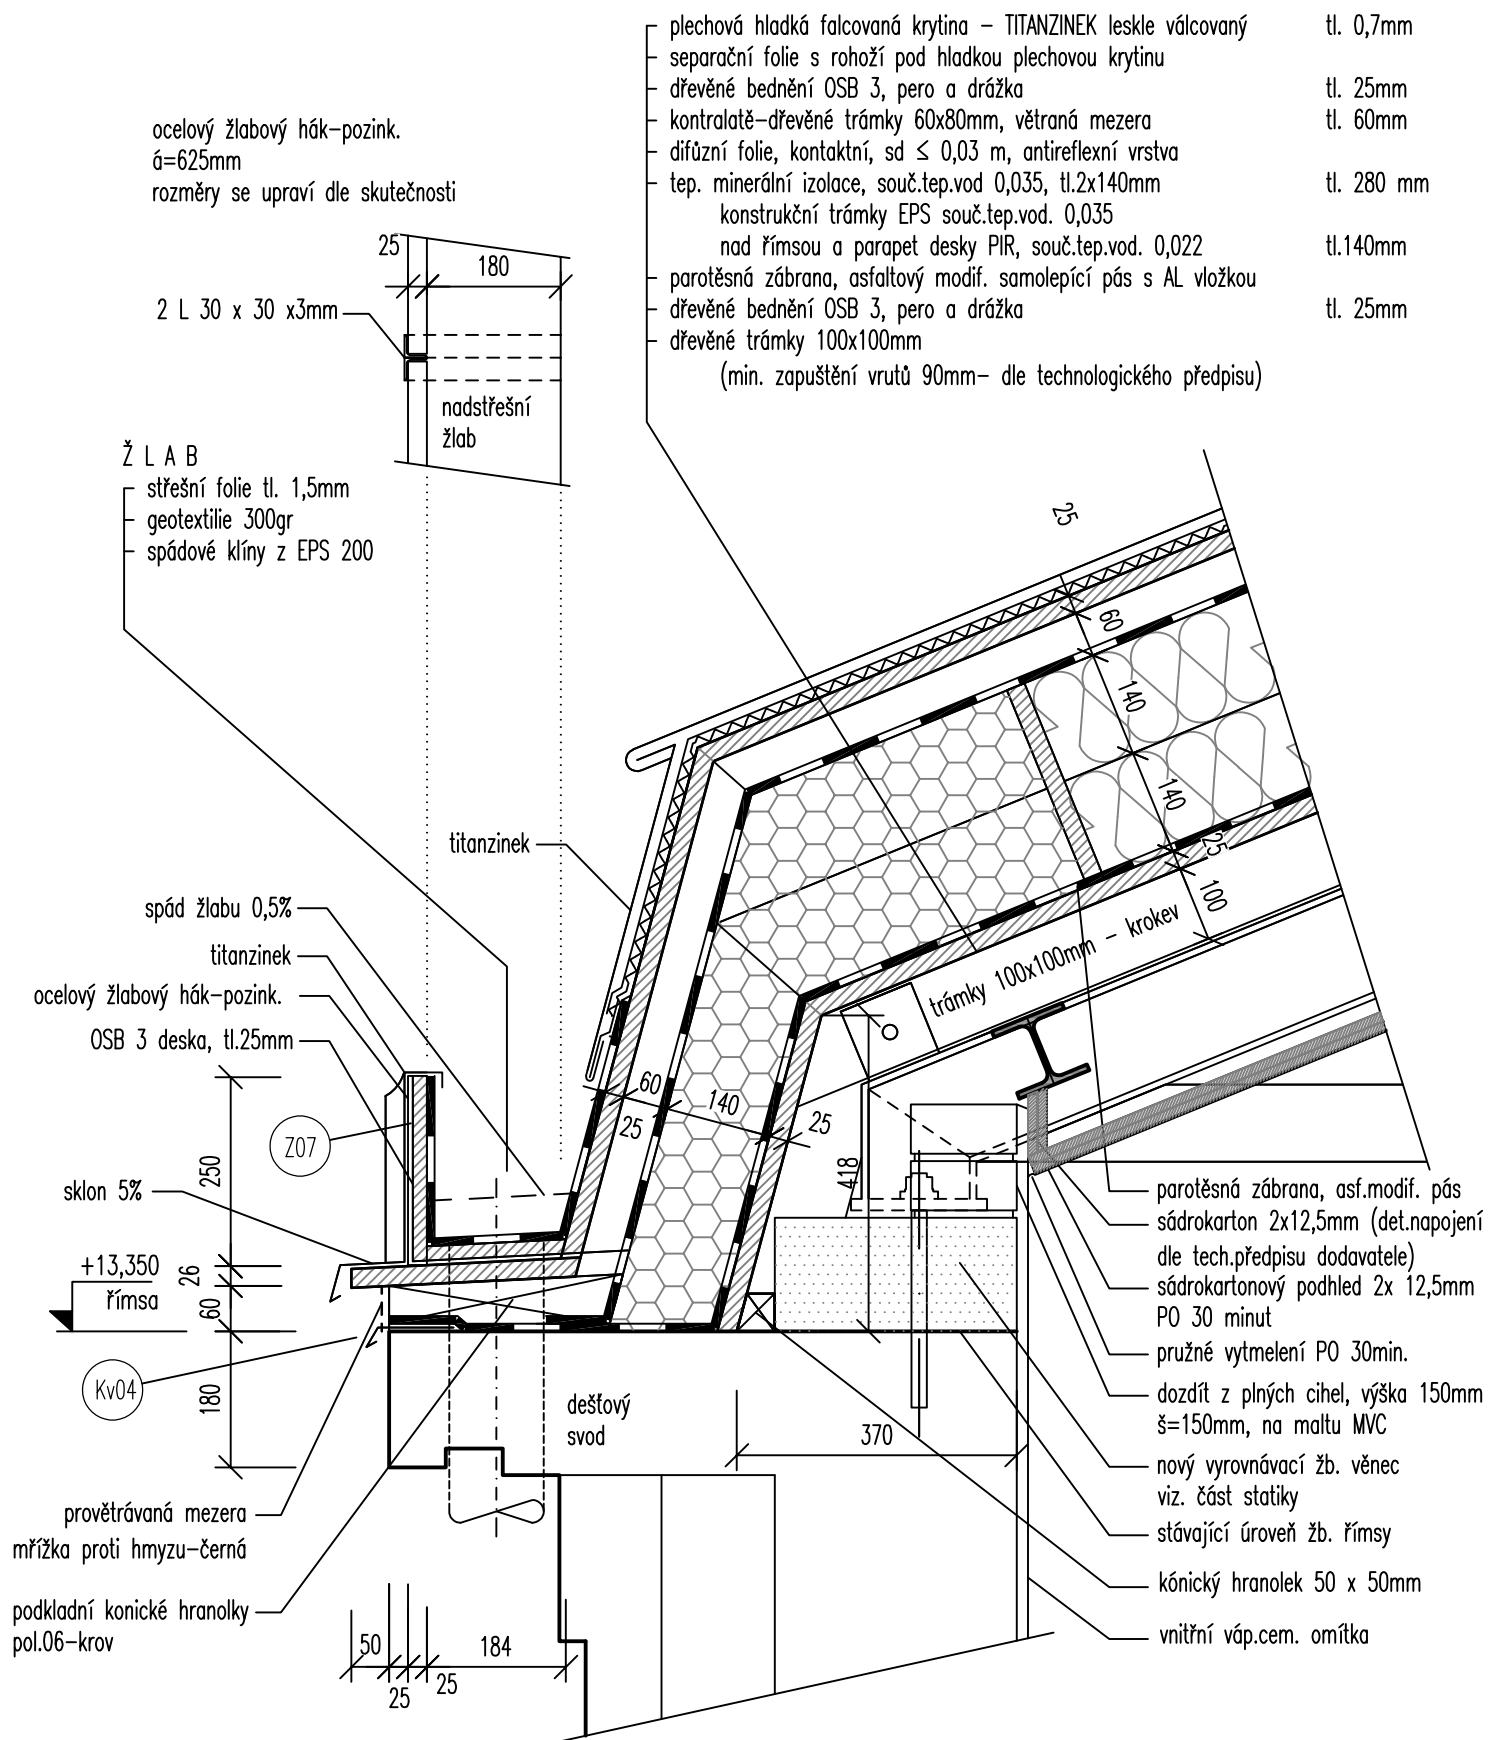

Rozměry ověřit na místě.

DOSTAVBA BUDOVY F2	D 01
Detail střecha - římsa	M 1:10