


bednění OSB C, pero a drážka tl.25mm
kontrolát 60 x 80mm
difúzní fólie, kontaktní, sd ≤ 0,03 m, antireflexní
tepelná izolace PIR, souč.tep.izolace 0,22, tl.140mm
parotěsná zátvara, asfaltový modif. samolepící pás s AL vložkou
dřevěné bednění OSB 3, pero a drážka, tl. 25mm
kroke 100 x 100mm

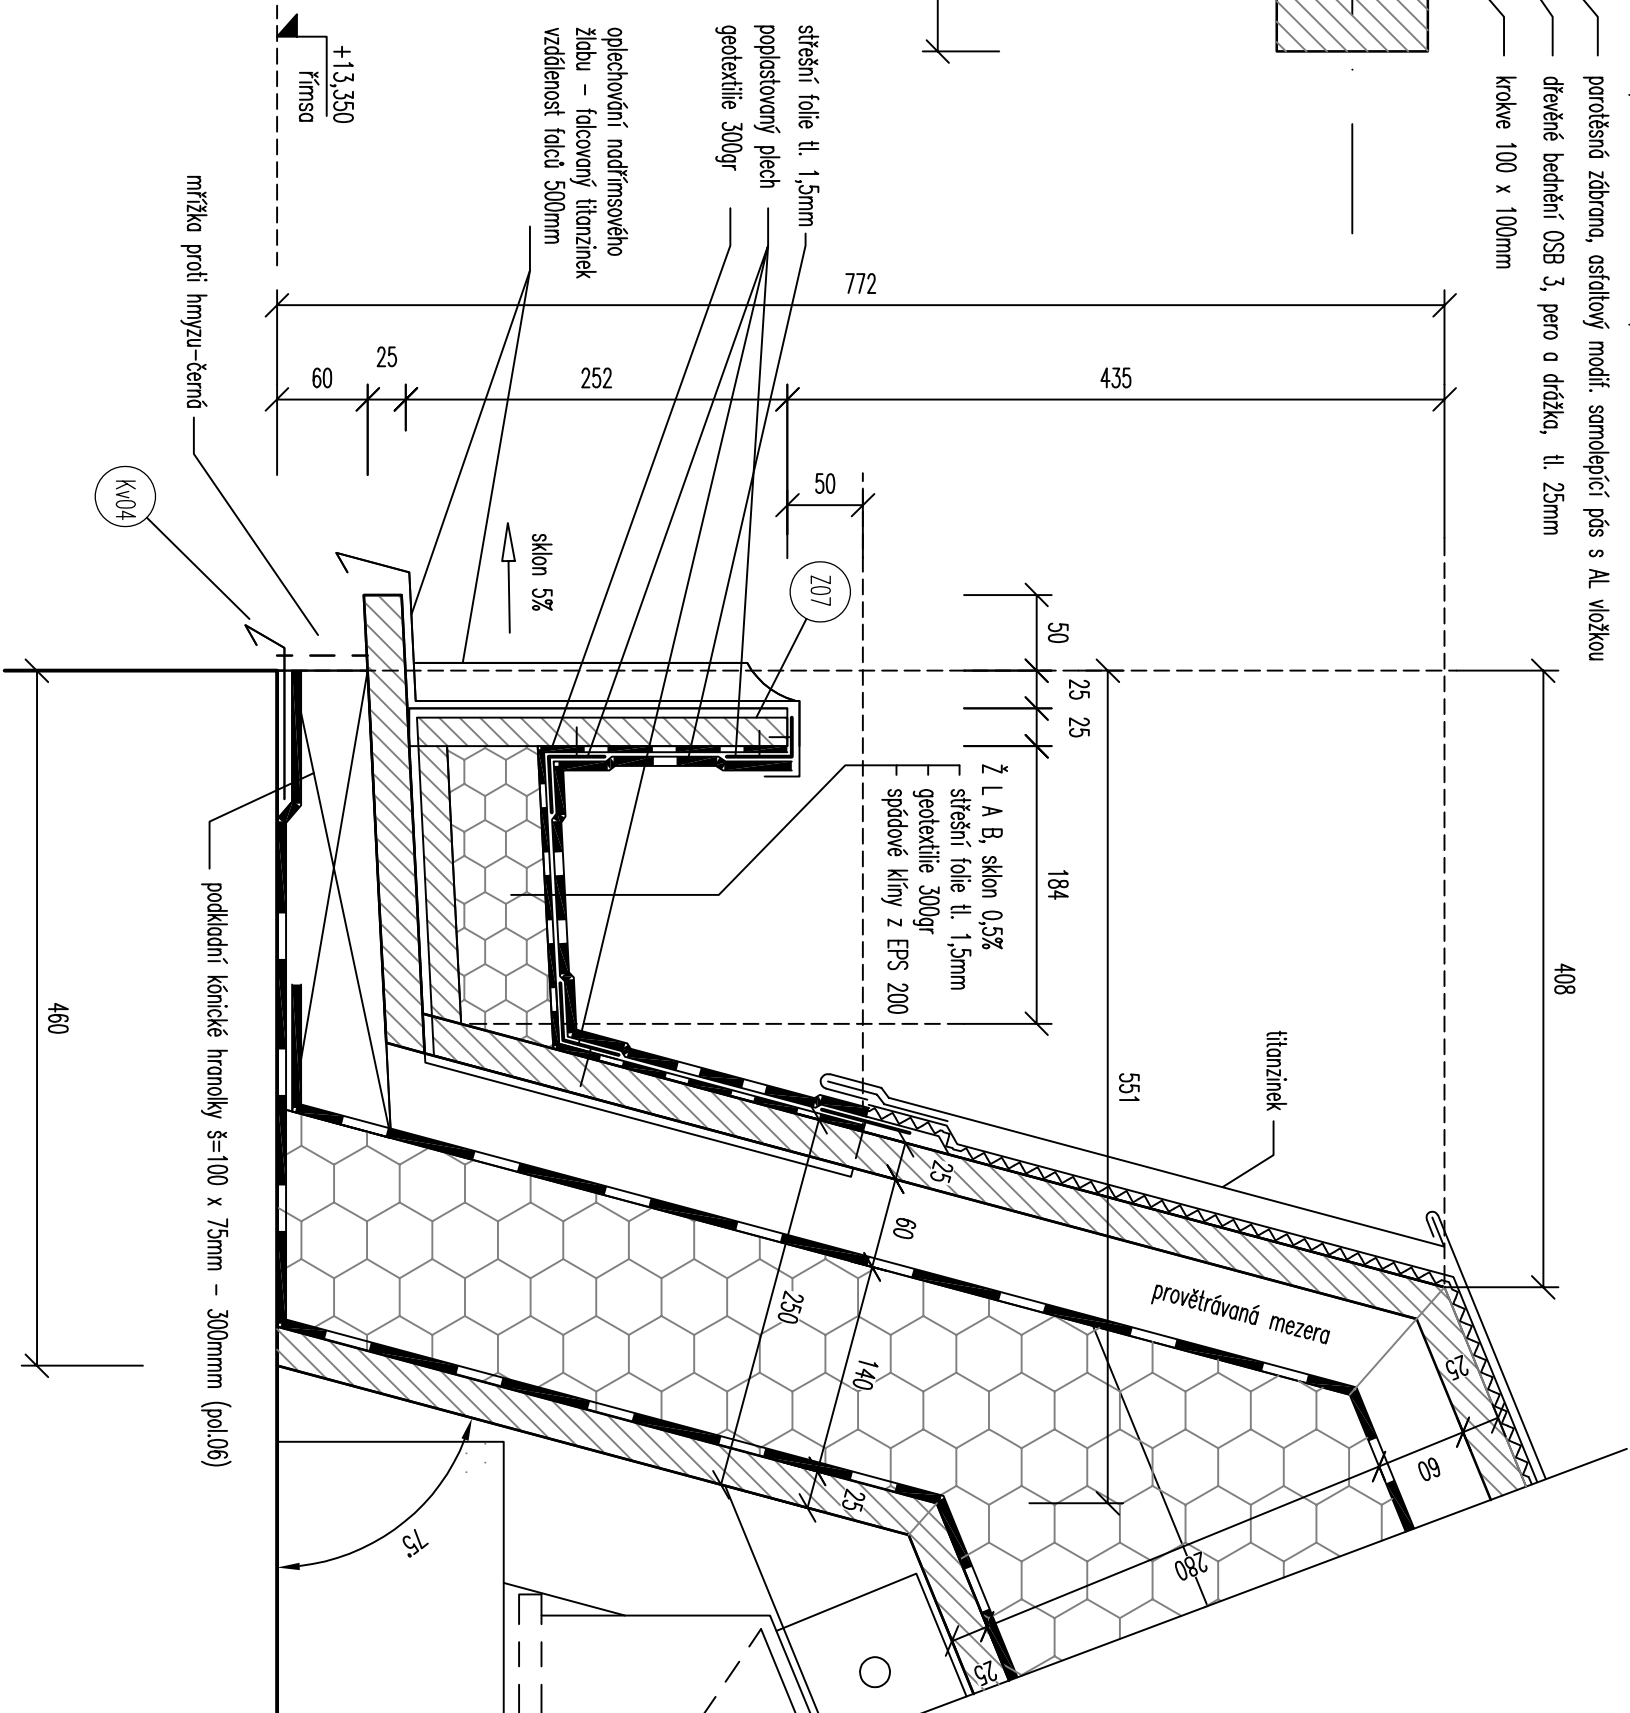

Žlabový hák, pozinkovaný, svařen ze dvou profilů L 30/30/3mm
Rozměr se ověř dle skutečnosti na stavbě.
Kotven v rostru krokvi (g=625mm) ke kontroladím a k dř. kónickým hranolkům.

Sřechu
provětrávaná sřechu s tepelnou izolací nad kroky :

- plechová hladká falcovaná krytina – TITANZINEK leskle vřlcovaný tl. 0,7mm
- separační fólie s rohoží pod hladkou plechovou krytinu tl. 25mm
- dřevěné bednění OSB 3, pero a drážka tl. 60mm
- kontrolatě–dřevěné trámky 60x80mm, větraná mezera
- difúzní fólie, kontaktní, sd ≤ 0,03 m, antireflexní
- nad řmsou a poračet desky PIR, souč.tep.vod. 0,022 tl.140mm
- parotěsná zátvara, asfaltový modif. samolepící pás s AL vložkou
- dřevěné bednění OSB 3, pero a drážka tl. 25mm

DOSTAVBA BUDOVY F2	
Detail sřechy - nadřimsový žlab	
D	06
M 1:5	