

PÁSOVÉ OKNO SVĚTLÍKU
pole : 01 – 03
barva profilu : RAL vybere architekt dle vzorníku
materiál rámu : hliník
sklo : izolační dvojsklo, čiré
celk.souč. prostupu tepla U = max 1,2 (W/m².K)
Dodávka včetně vnějšího parapetu – hliník, barva dle rámu.
Součástí rámu – parotěsná a difúzní fólie.
kovení slunečních clon koordinovat s dodavatelem.

Rozměry se ověří na stavbě !

26 rozměr : 1720 x 2560 a 2085mm
plocha : 4,00 m²
okno : ovlírávé pouze pro čištění 1 ks

27 rozměr : 1750 x 2060 a 1575mm
plocha : 3,18 m²
okno : ovlírávé pouze pro čištění 1 ks

28 rozměr : 1750 x 1550 a 1065mm
plocha : 2,28 m²
okno : ovlírávé pouze pro čištění 1 ks


29 rozměr : 1750 x 1065mm
plocha : 1,86 m²
okno : výklopné se zajištěním polohy 2 ks

30 rozměr : 1750 x 1550 a 1065mm
plocha : 2,28 m²
okno : ovlírávé pouze pro čištění 1 ks

31 rozměr : 1750 x 2060 a 1575mm
plocha : 3,18 m²
okno : ovlírávé pouze pro čištění 1 ks

32 rozměr : 1720 x 2560 a 2085mm
plocha : 4,00 m²
okno : ovlírávé pouze pro čištění 1 ks

33 rozměr : 1500 x 2560mm
plocha : 3,74 m²
okno : ovlírávé pouze pro čištění 1 ks

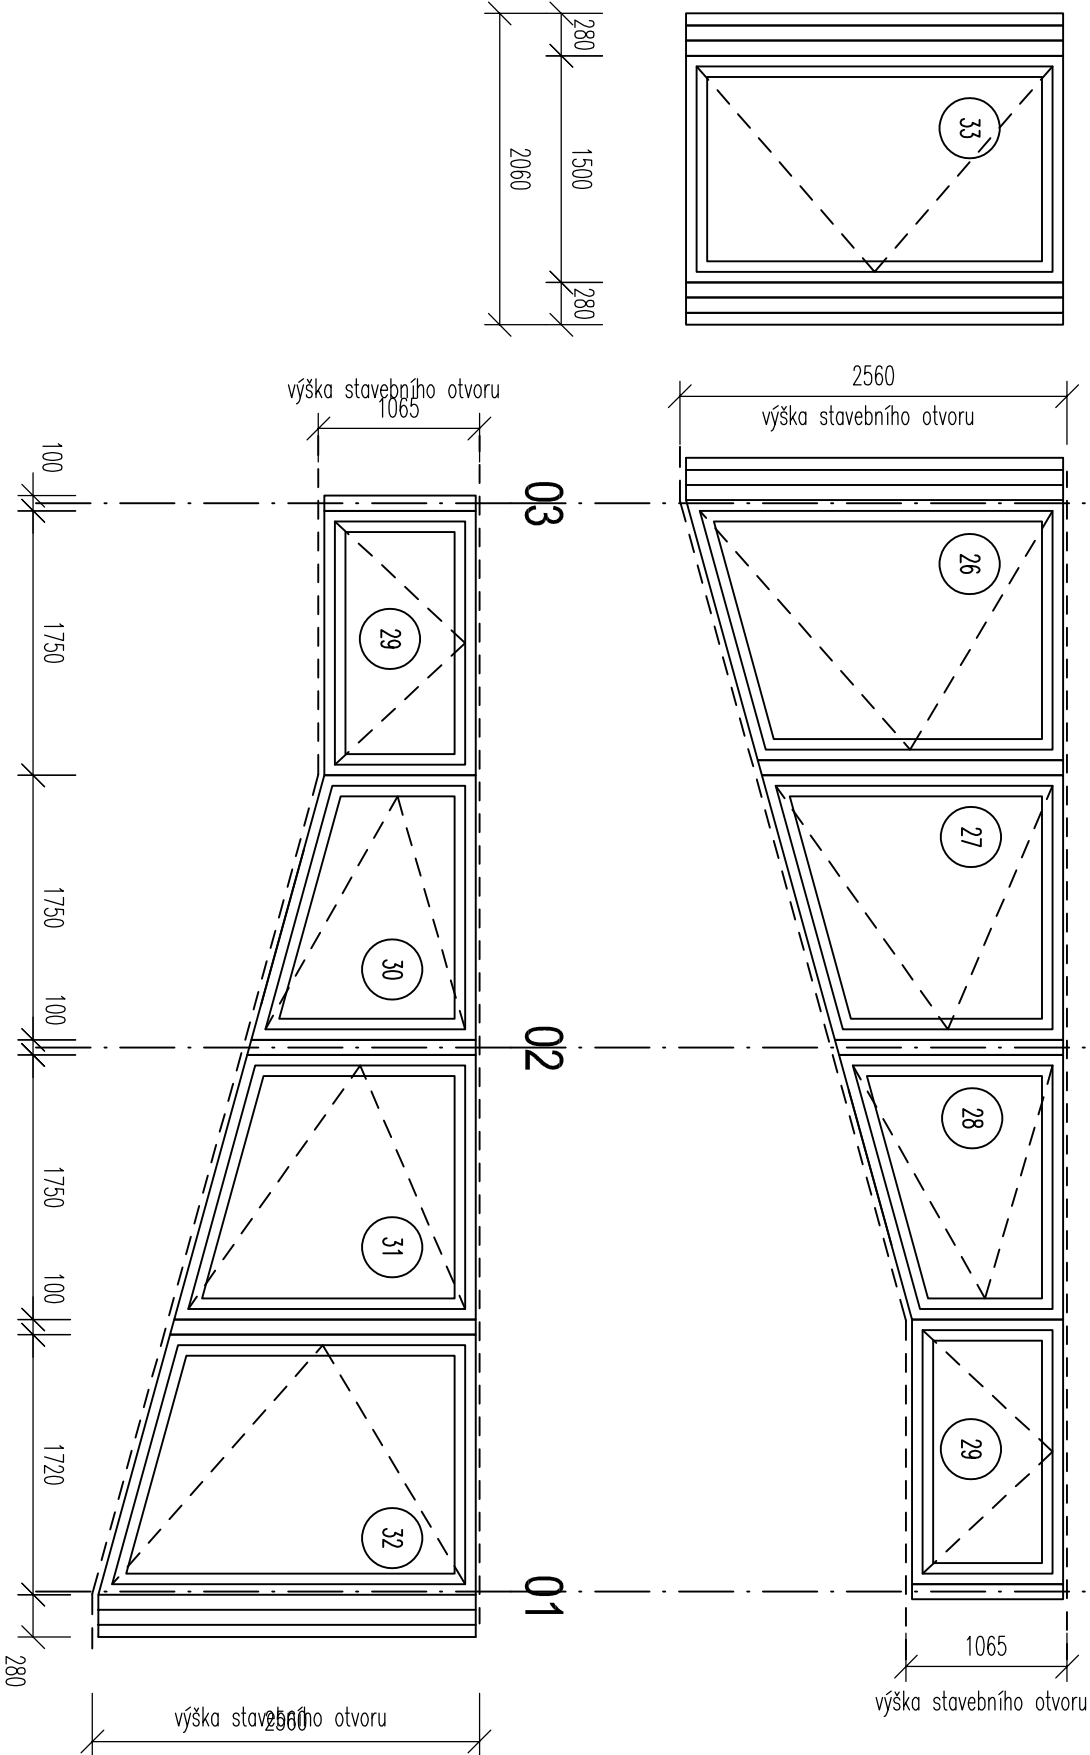

Parapetní plech – dodávka s okny světlíku
materiál : hliník
barva : dle barvy rámu okna světlíku
R.Š. 380mm
Zaměří se na stavbě