
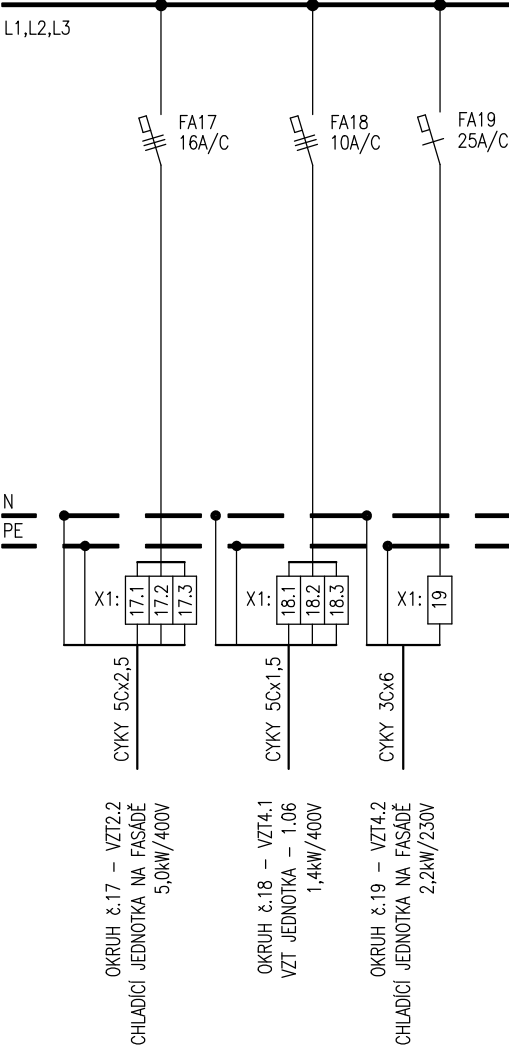


TYP SÍŤE 3 NPE ~50Hz-400V/TN-C-S

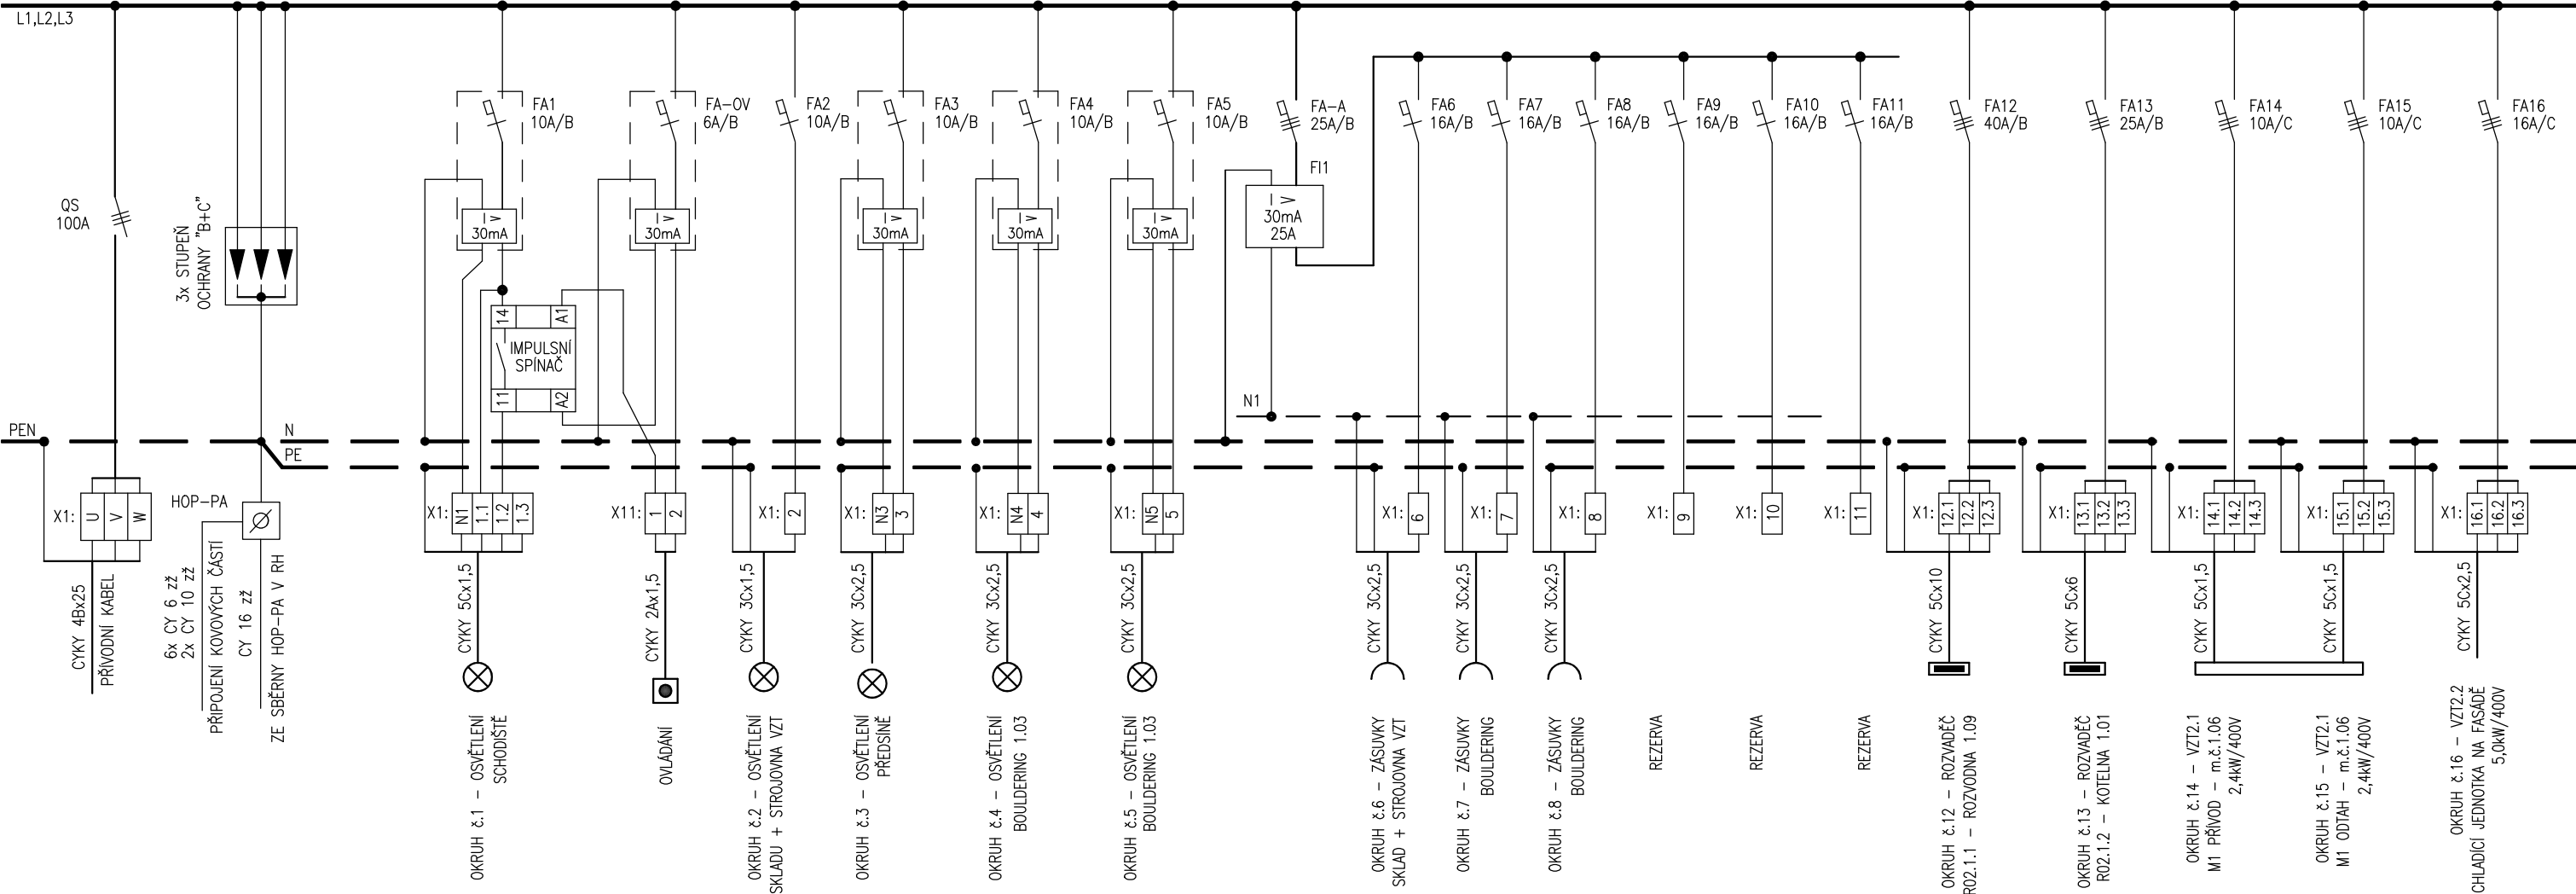

OCELOPLECHOVÁ NÁSTĚNNÁ ROZVODNICE  
600 x 1200 x 160 mm

Přívod: vrchem  
Vývody: vrchem  
Provedení: nástěnné  
Provedení dveří: levé  
Barva: bílá (světle šedá)  
Prostředí: prostory normální  
Krytí : IP 30/20  
Vývody nesmazatelně a nezaměnitelně popsat

Autorizační razítko	Investor	Projekční kancelář
	Technická univerzita v Liberci Studentská 1402/2 Liberec I-Staré Město, Liberec	 BEDNÁŘ elektro projekty 604 665 735 604 361 655 elektro.bednar@seznam.cz

Vedoucí proj.	Zodpovědný proj.	Vypracoval	Stupeň	DSP/DPS
Ing. Radovan Novotný	Jaromír Bednář	Jaromír Bednář Blanka Havelková	Ev. číslo	657/2019
Akce REKONSTRUKCE KTV TUL HARCOV Na Bohdalci 715, Liberec XV - Starý Harcov			Formát	2x A4
			Datum	06.2019
			Měřítko	
Část D.1.4.4 - ELEKTROINSTALACE			Číslo paré	Číslo výkresu
Výkres ROZVADĚČ R02.1				11