


ŘEZ A-A'



DILATACE

BLOK B

DILATACE

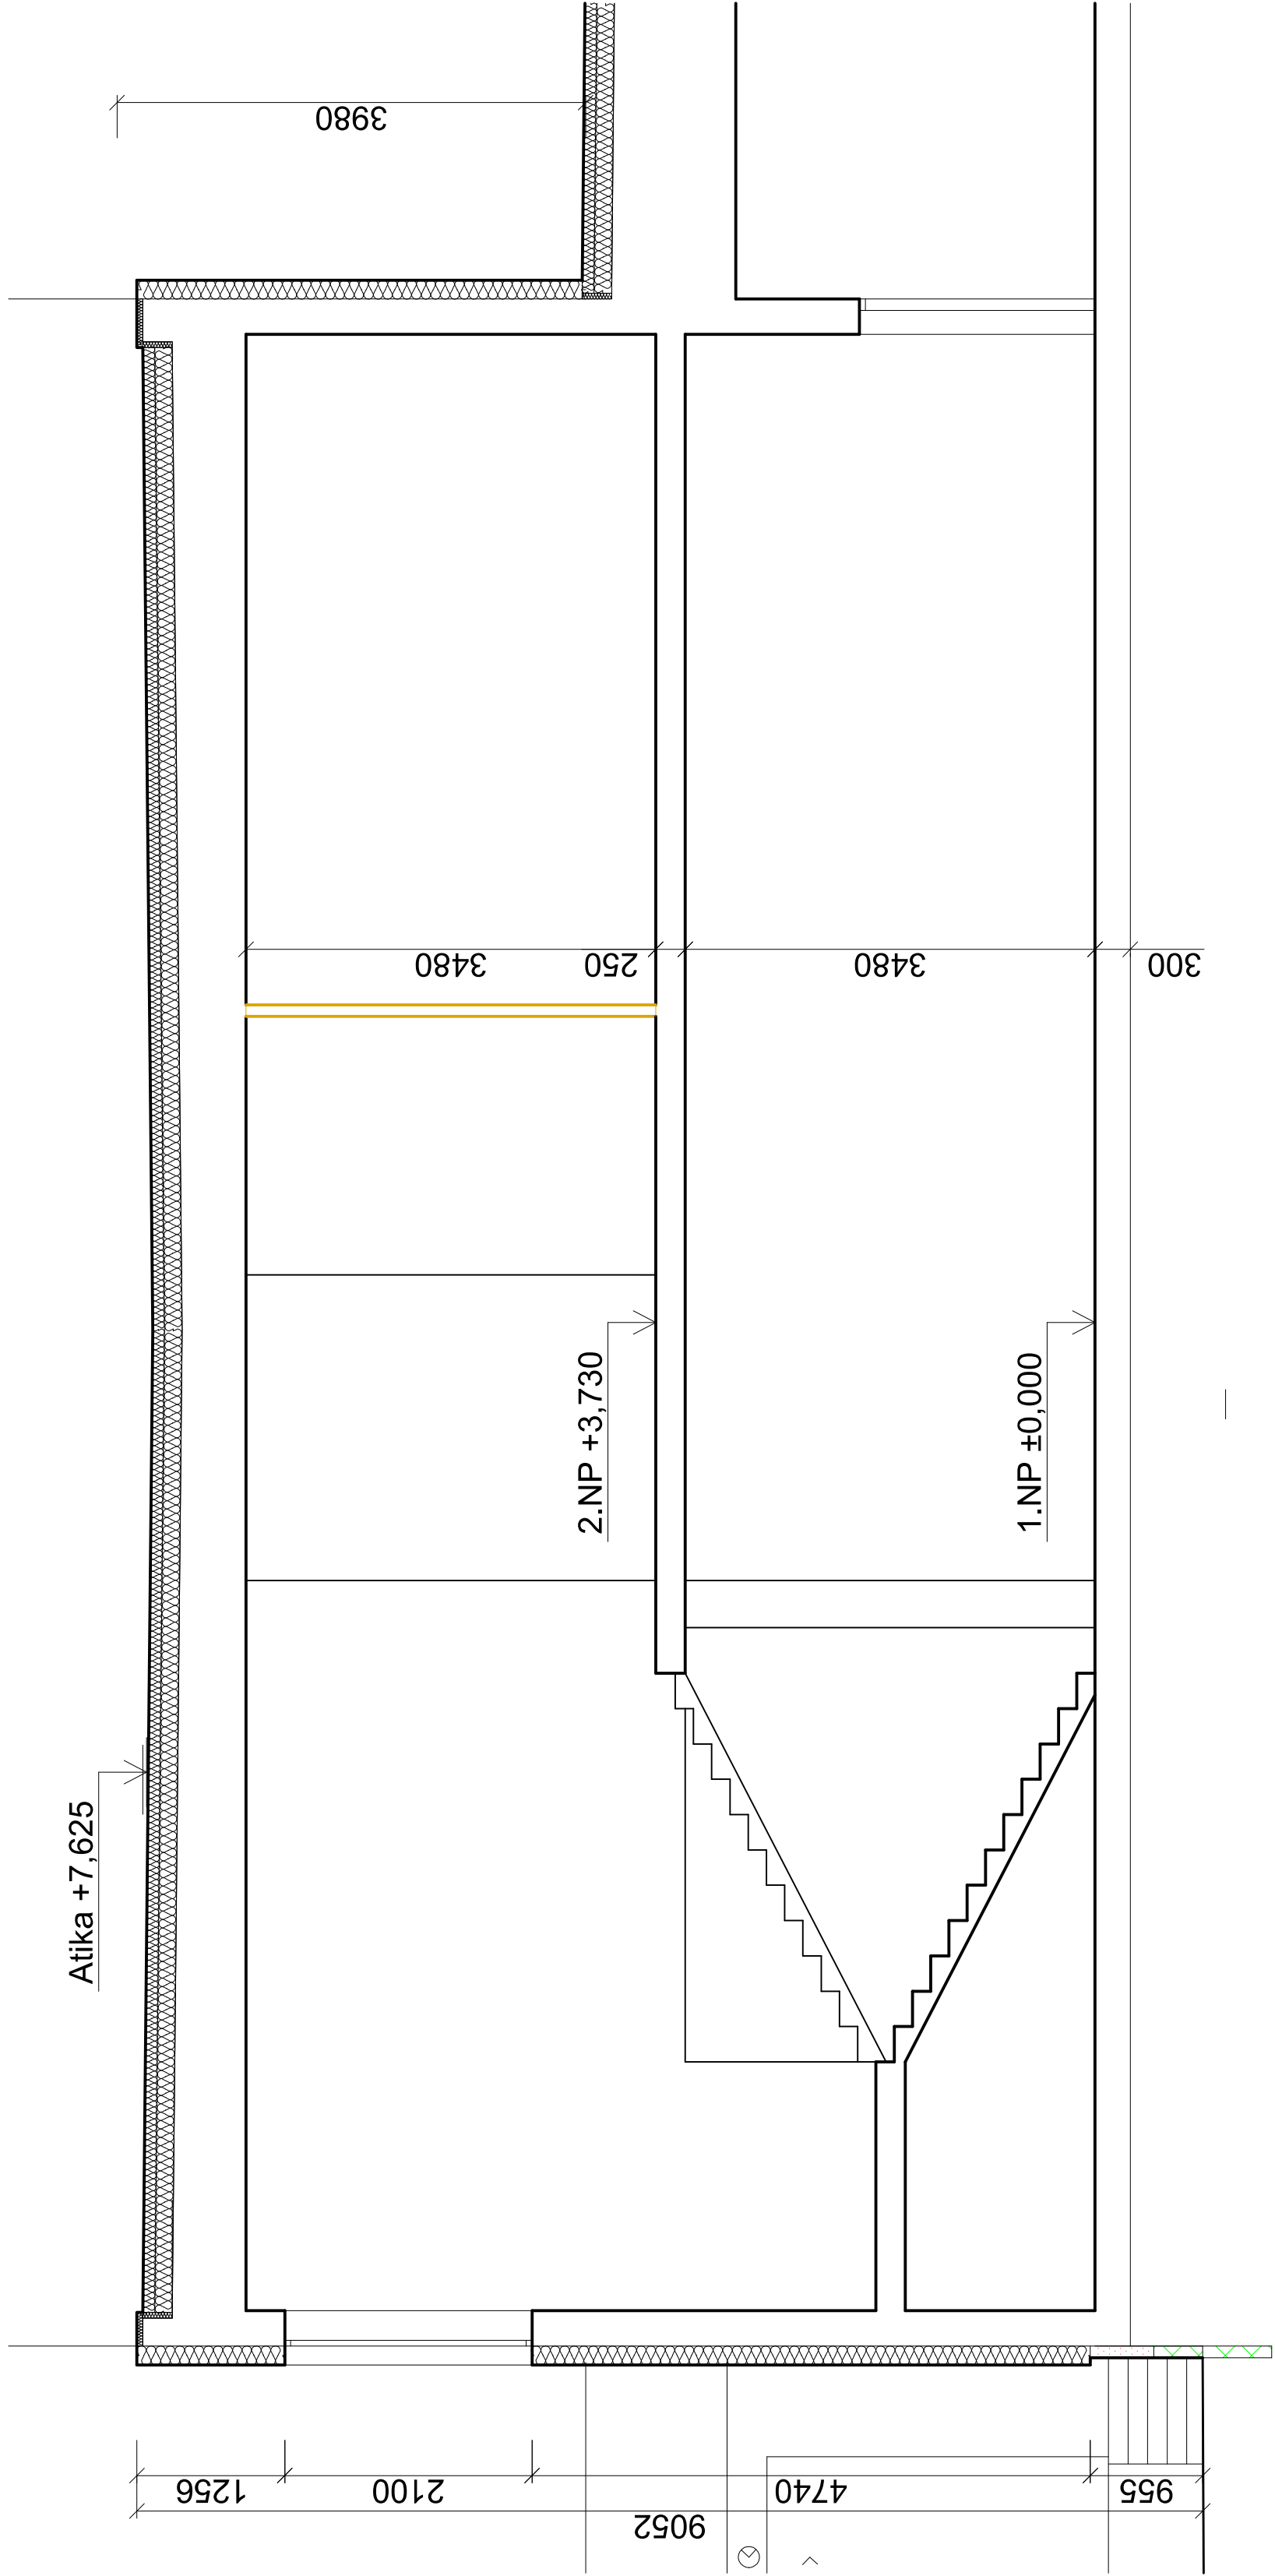

ŘEZ B-B'

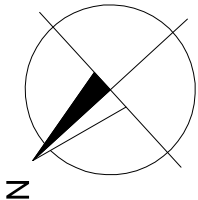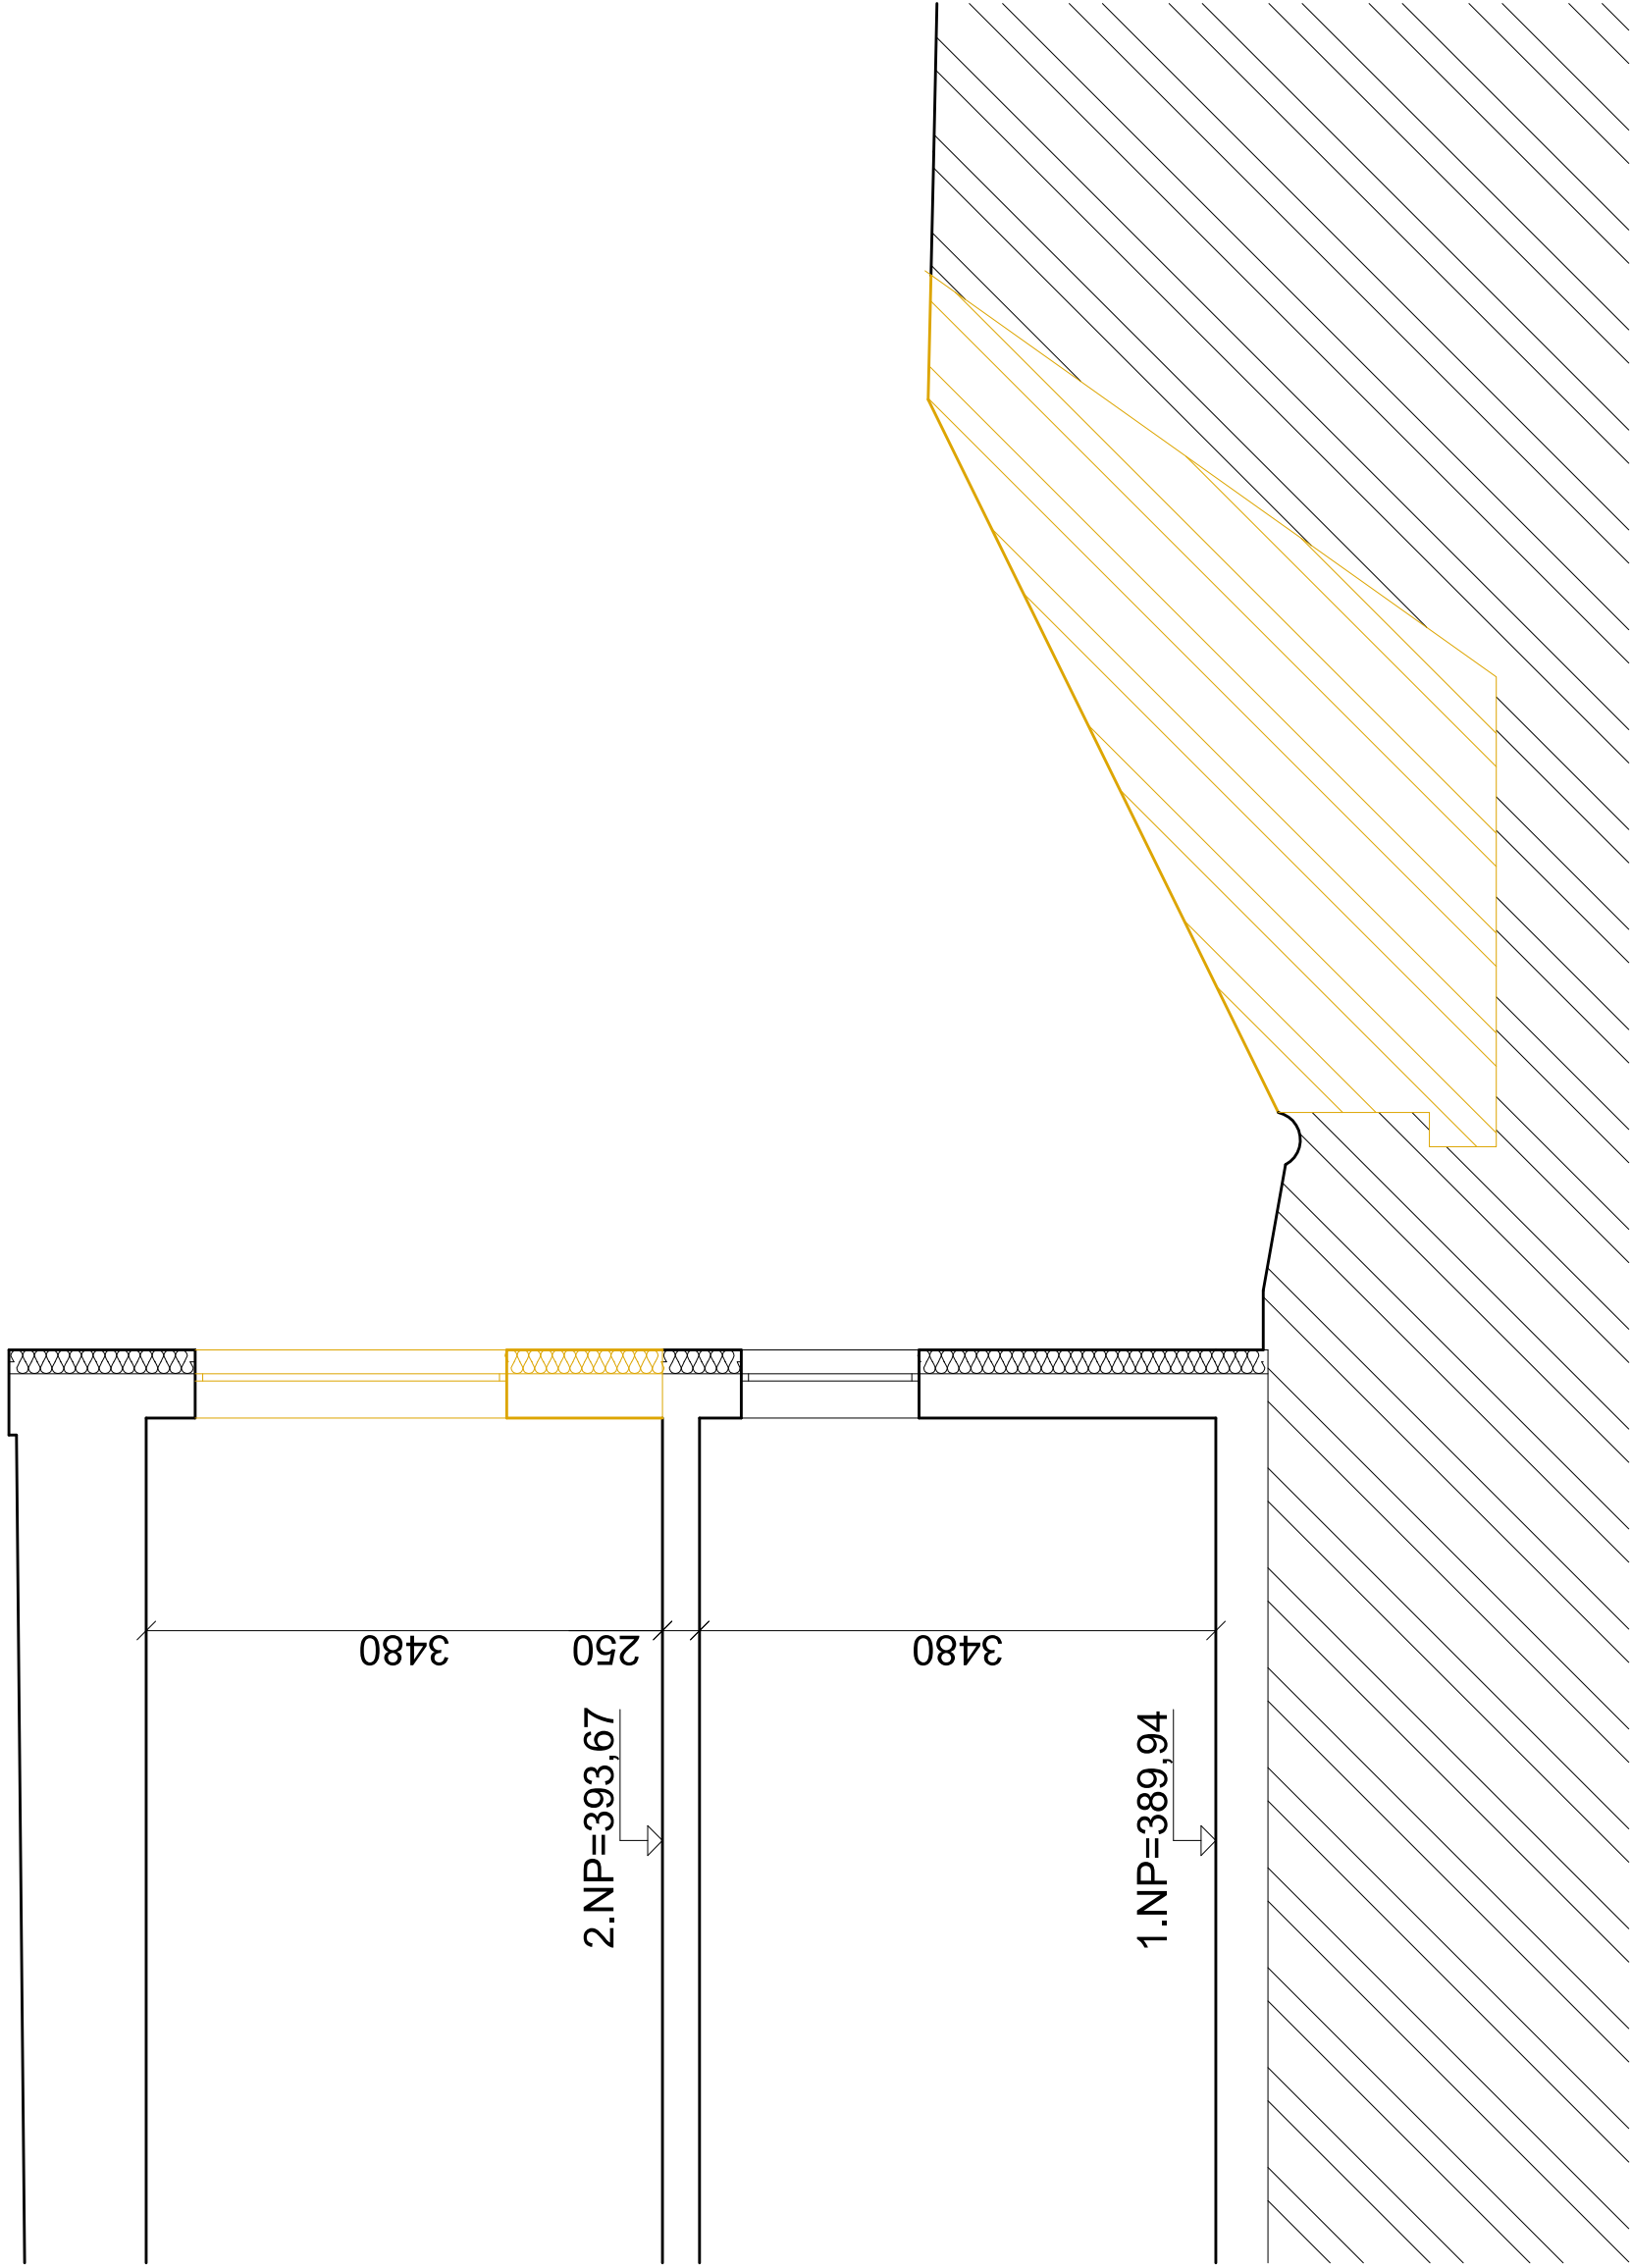

Autorizační razítko		Investor	Projektční kancelář	
		Technická univerzita v Liberci Studentská 1402/2, 461 17 Liberec 1	UNIARCH CZ spol. s.r.o. Vesecká 97, Liberec 6, 460 06 www.uniarch.cz	
			IČO:490 80 300, č.autorizace: 0500722 mail:novotny@unirelax.cz, tel:485 13 36 55, 602433611	
Vedoucí proj.	Zodpovědný proj.	Vypracoval	Stupeň	DPS
Ing. Radovan Novotný	Ing. Radovan Novotný	Kateřina Čihulová	Ev. číslo	732
			Formát	6 x A4
Akce			Datum	V.2021
Název akce			Měřítko	1 : 50
Změna využití stávajících prostor objektu kolejí I TUL v Liberci Vesci na SOŠ			Číslo paré	Číslo výkresu
Výkres				
ŘEZY				
BOURACÍ PRÁCE				