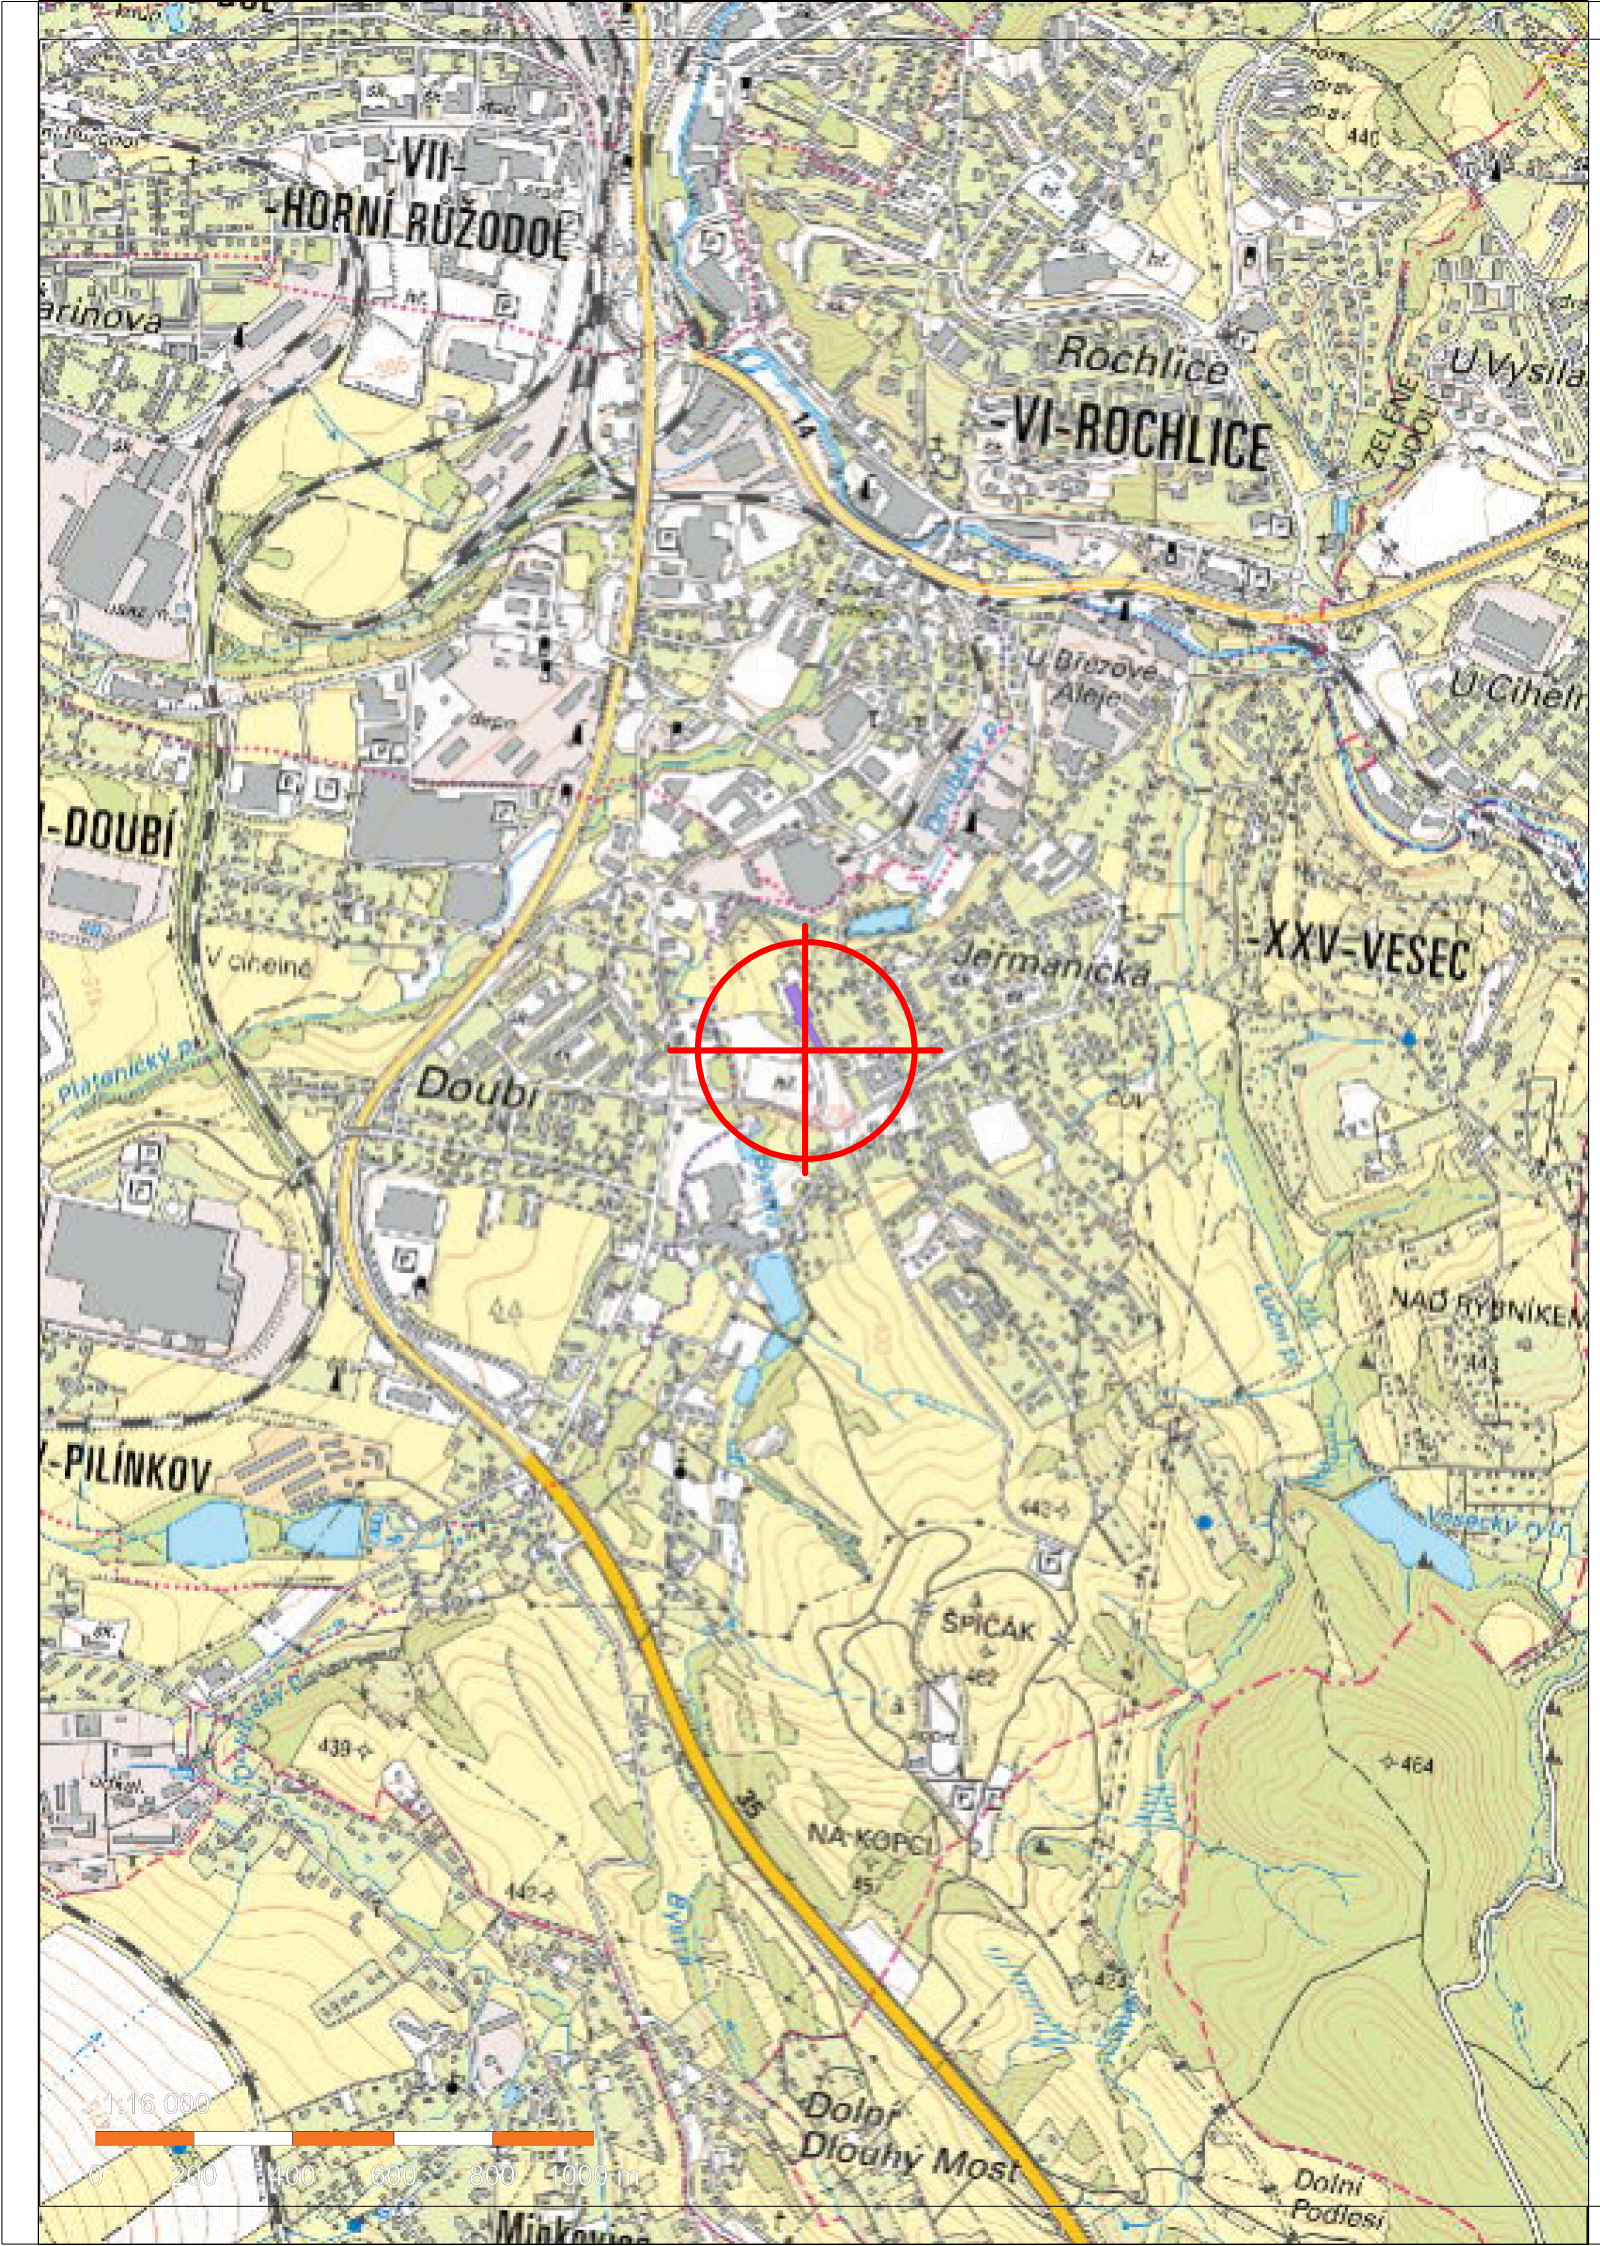

Autorizační razítko	Investor	Projekční kancelář
	Technická univerzita v Liberci Studentská 1402/2 461 17 Liberec 1	UNIARCH CZ, spol. s.r.o. Vesecká 97, Liberec 6, 460 06 www.uniarch.cz IČO:490 80 300, č.autorizace: 0500722 mail:novotny@unirelax.cz, tel:485 13 36 55, 602433611

Vedoucí proj.	Zodpovědný proj.	Vypracoval
Ing. Radovan Novotný		Kateřina Čihulová

Akce

Název akce

Změna využití stávajících prostor objektu kolejí I TUL v Liberci Vesci na SOŠ

Výkres

Situace širších vztahů

NOVÝ STAV

Stupeň	DPS
Ev. číslo	732
Formát	2 x A4
Datum	V.2021
Měřítko	
Číslo paré	Číslo výkresu

S01