


BLOK B

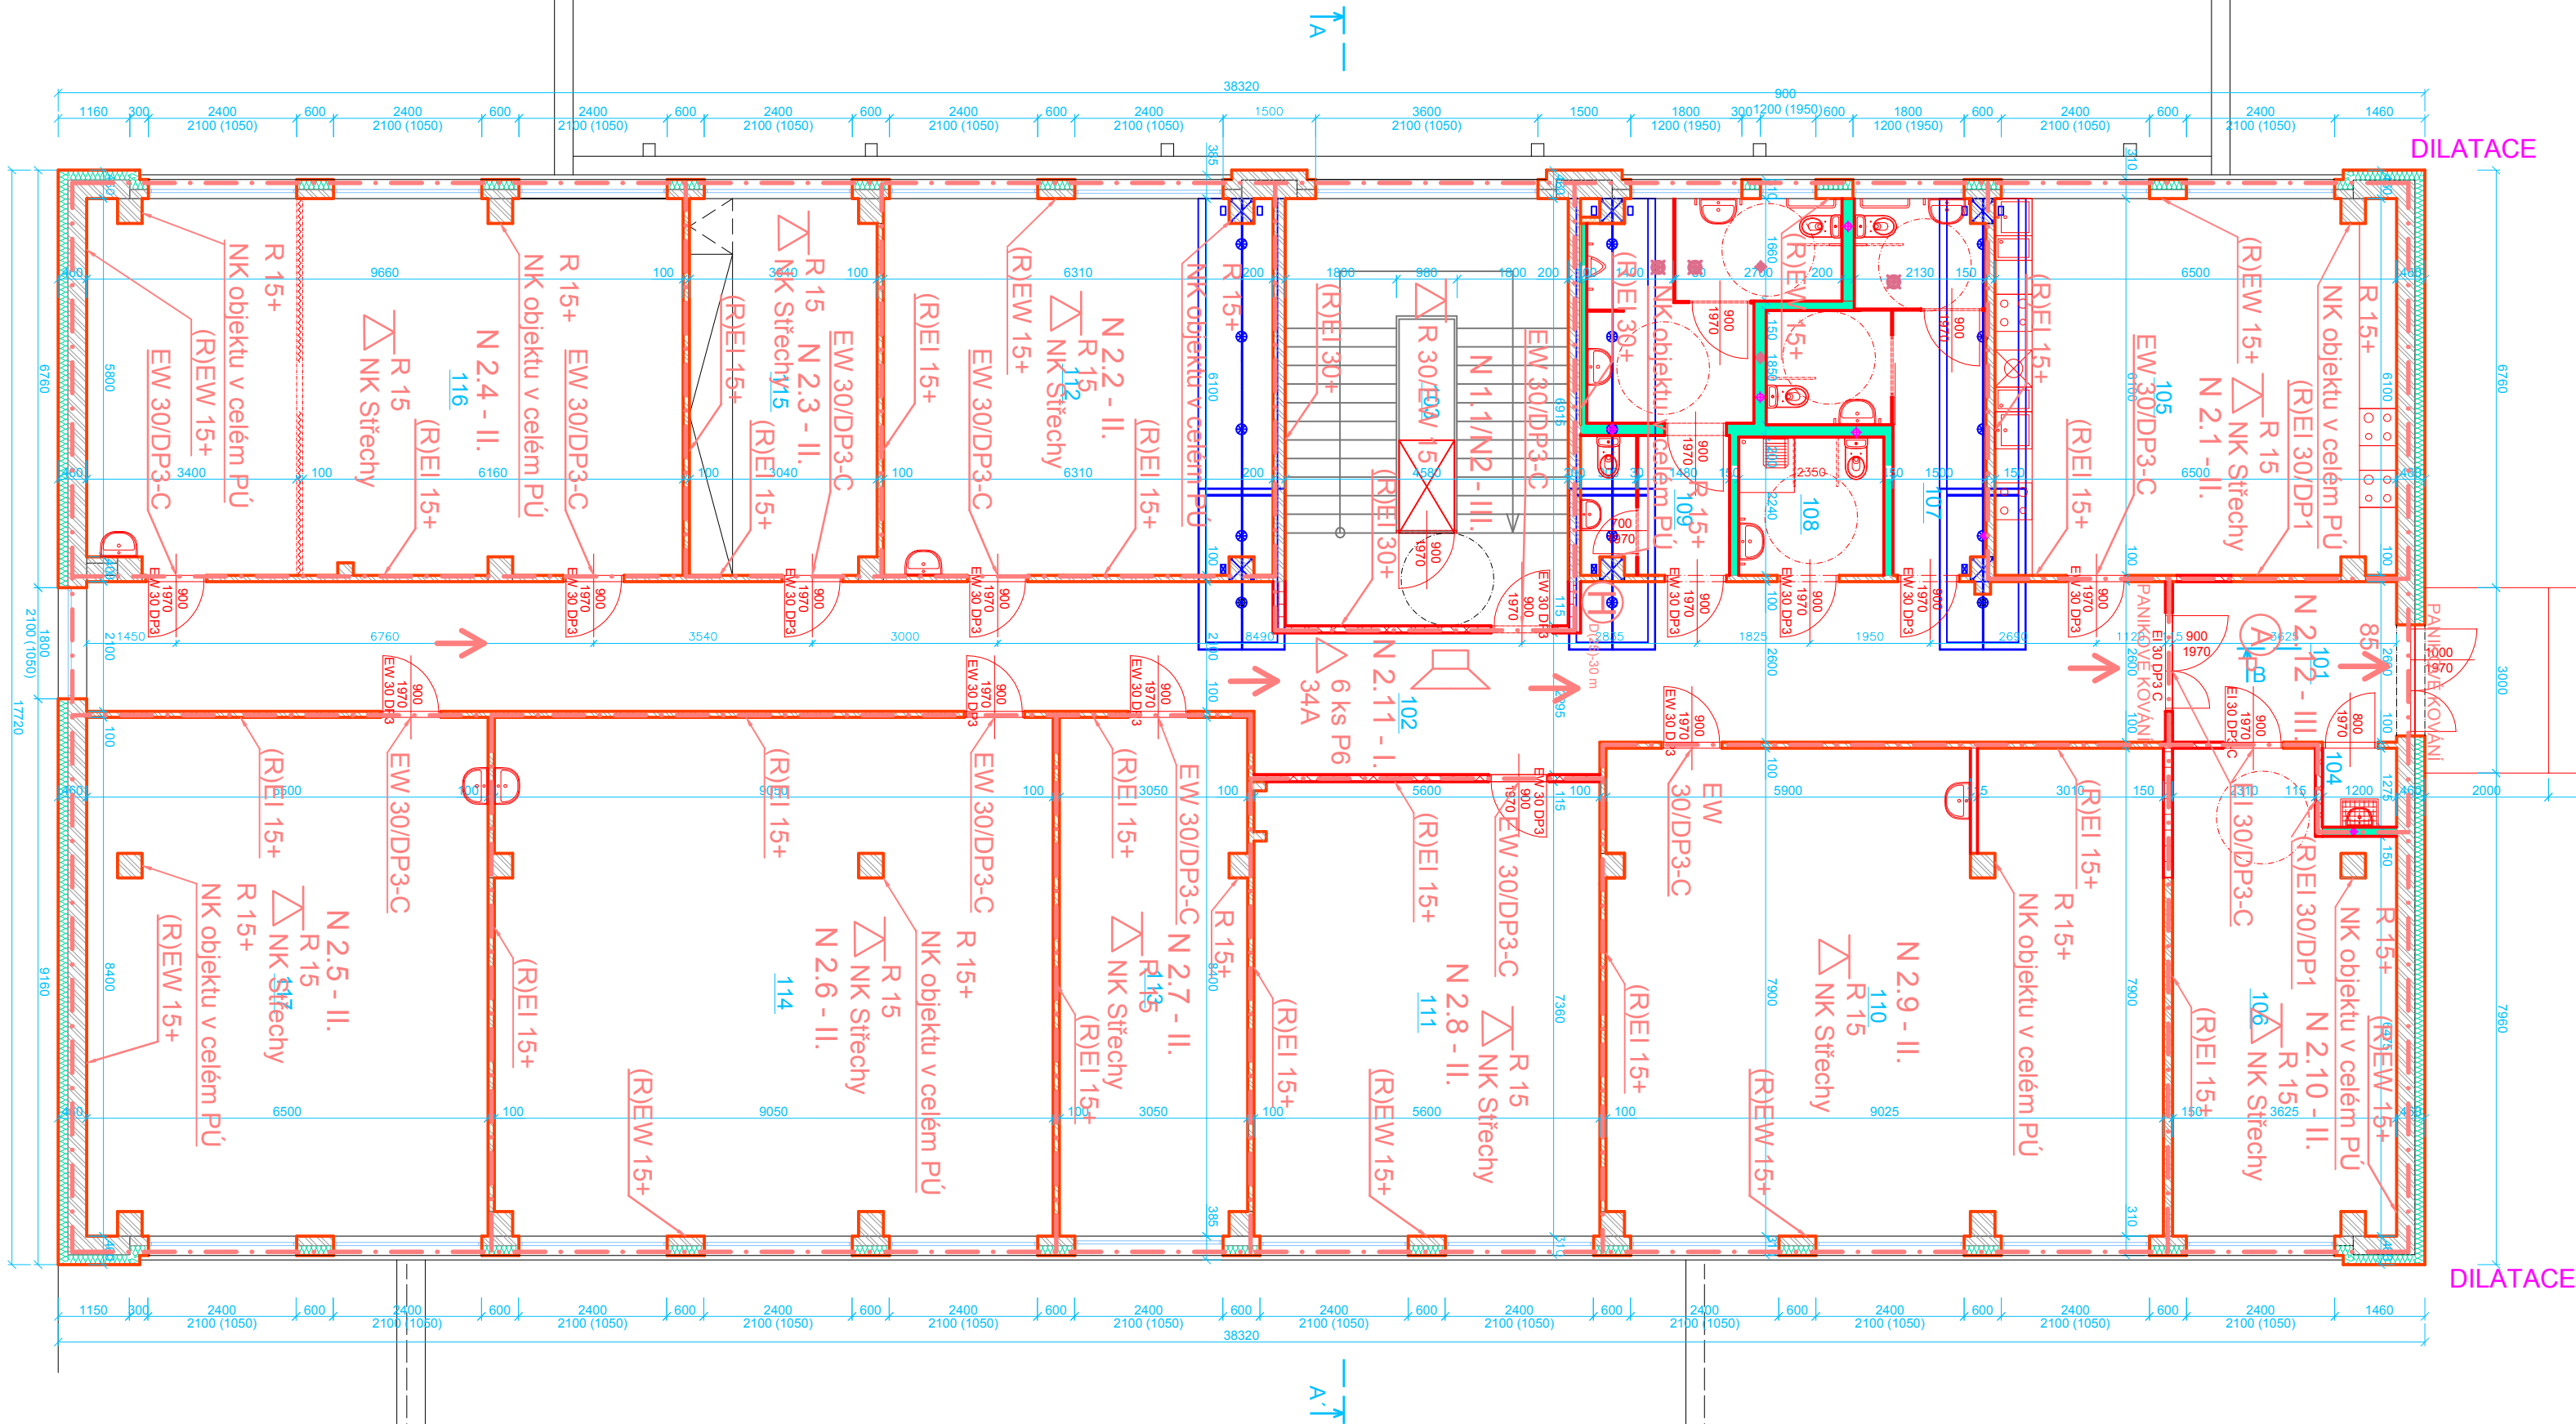


LEGENDA MÍSTNOSTÍ

Č. M.	MÍSTNOST	PODLAHA	STĚNY	STROP	m²
101	ZÁDVEŘÍ	LINOLEUM	VÁPENNÁ ŠTUK. OM.	VÁP. ŠTUK. OM.	9.43
102	CHODBA	LINOLEUM	VÁPENNÁ ŠTUK. OM.	VÁP. ŠTUK. OM.	76.93
103	SCHODIŠTĚ	LINOLEUM	VÁPENNÁ ŠTUK. OM.	VÁP. ŠTUK. OM.	31.66
104	SKLAD ÚKLIDU	LINOLEUM	VÁPENNÁ ŠTUK. OM.	VÁP. ŠTUK. OM.	1.50
105	CVIČNÁ KUCHYŇKA	DLAŽBA	OBKLADY VÁP. ŠTUK. OM.	VÁP. ŠTUK. OM.	39.37
106	ŠATNA	DLAŽBA	OBKLADY VÁP. ŠTUK. OM.	VÁP. ŠTUK. OM.	26.57
107	TOALETY DIVČÍ	DLAŽBA	OBKLADY VÁP. ŠTUK. OM.	VÁP. ŠTUK. OM.	14.28
108	TOALETY UČITELÉ	DLAŽBA	OBKLADY VÁP. ŠTUK. OM.	VÁP. ŠTUK. OM.	5.64
109	TOALETY CHLAPECKÉ	DLAŽBA	OBKLADY VÁP. ŠTUK. OM.	VÁP. ŠTUK. OM.	18.15
110	TRÍDA	LINOLEUM	VÁPENNÁ ŠTUK. OM.	VÁP. ŠTUK. OM.	70.32
111	SBOROVNA	DLAŽBA	OBKLADY VÁP. ŠTUK. OM.	VÁP. ŠTUK. OM.	41.37
112	TRÍDA	KOBEREC	VÁPENNÁ ŠTUK. OM.	VÁP. ŠTUK. OM.	38.21
113	ŘEDITELNA	DLAŽBA	OBKLADY VÁP. ŠTUK. OM.	VÁP. ŠTUK. OM.	25.38
114	TRÍDA	LINOLEUM	VÁPENNÁ ŠTUK. OM.	VÁP. ŠTUK. OM.	57.44
115	INDIV. VYUČOČÁNÍ	LINOLEUM	VÁPENNÁ ŠTUK. OM.	VÁP. ŠTUK. OM.	18.33
116	TRÍDA	DLAŽBA	OBKLADY VÁP. ŠTUK. OM.	VÁP. ŠTUK. OM.	57.86
117	TRÍDA	LINOLEUM	VÁPENNÁ ŠTUK. OM.	VÁP. ŠTUK. OM.	54.60

LEGENDA MATERIÁLŮ

- STÁVAJÍCÍ KONSTRUKCE
- NOVÉ KONSTRUKCE- SDK stěna z desek GKBi (Rb1)
- NOVÉ KONSTRUKCE- POROTHERM 8
- NOVÉ KONSTRUKCE- POROTHERM 11,5
- NOVÉ KONSTRUKCE- POROTHERM 14
- NOVÉ KONSTRUKCE- POROTHERM 19

ZNAČKY A ZNAČENÍ PODLE ČSN 01 3495

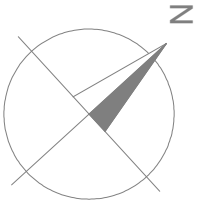

AutORIZAČNÍ RAZÍTKO	Investor	Projekční kancelář
	Technická univerzita v Liberci Studená 1402/2, 461 17 Liberec 1	Ing. Radovan Novotný Projektant v oboru PS Vesecká 97 Liberec 6
		IČO: 490 80 300, č.autorizace: 0500722 mail: novotny@unitelex.cz, tel: 485 13 36 55, 60243361 1

Vedoucí proj.	Zodpovědný proj.	Vypracoval	Stupeň	DSP
Ing. Radovan Novotný	Ing. Radovan Novotný	Kateřina Čihulová	Ev. číslo	05/2021
			Formát	6 x A4
Akce			Datum	V.2021
Název akce			Měřítko	1 : 100
Změna využití stávajících prostor objektu koléjí I TUL v Liberci Vesci na SOŠ			Číslo paré	Číslo výkresu
Výkres				
PŮDORYS 2. NP, ZMĚNA VYUŽITÍ - SOŠ NOVÝ STAV - POŽÁRNÍ BEZPEČNOST STAVBY				