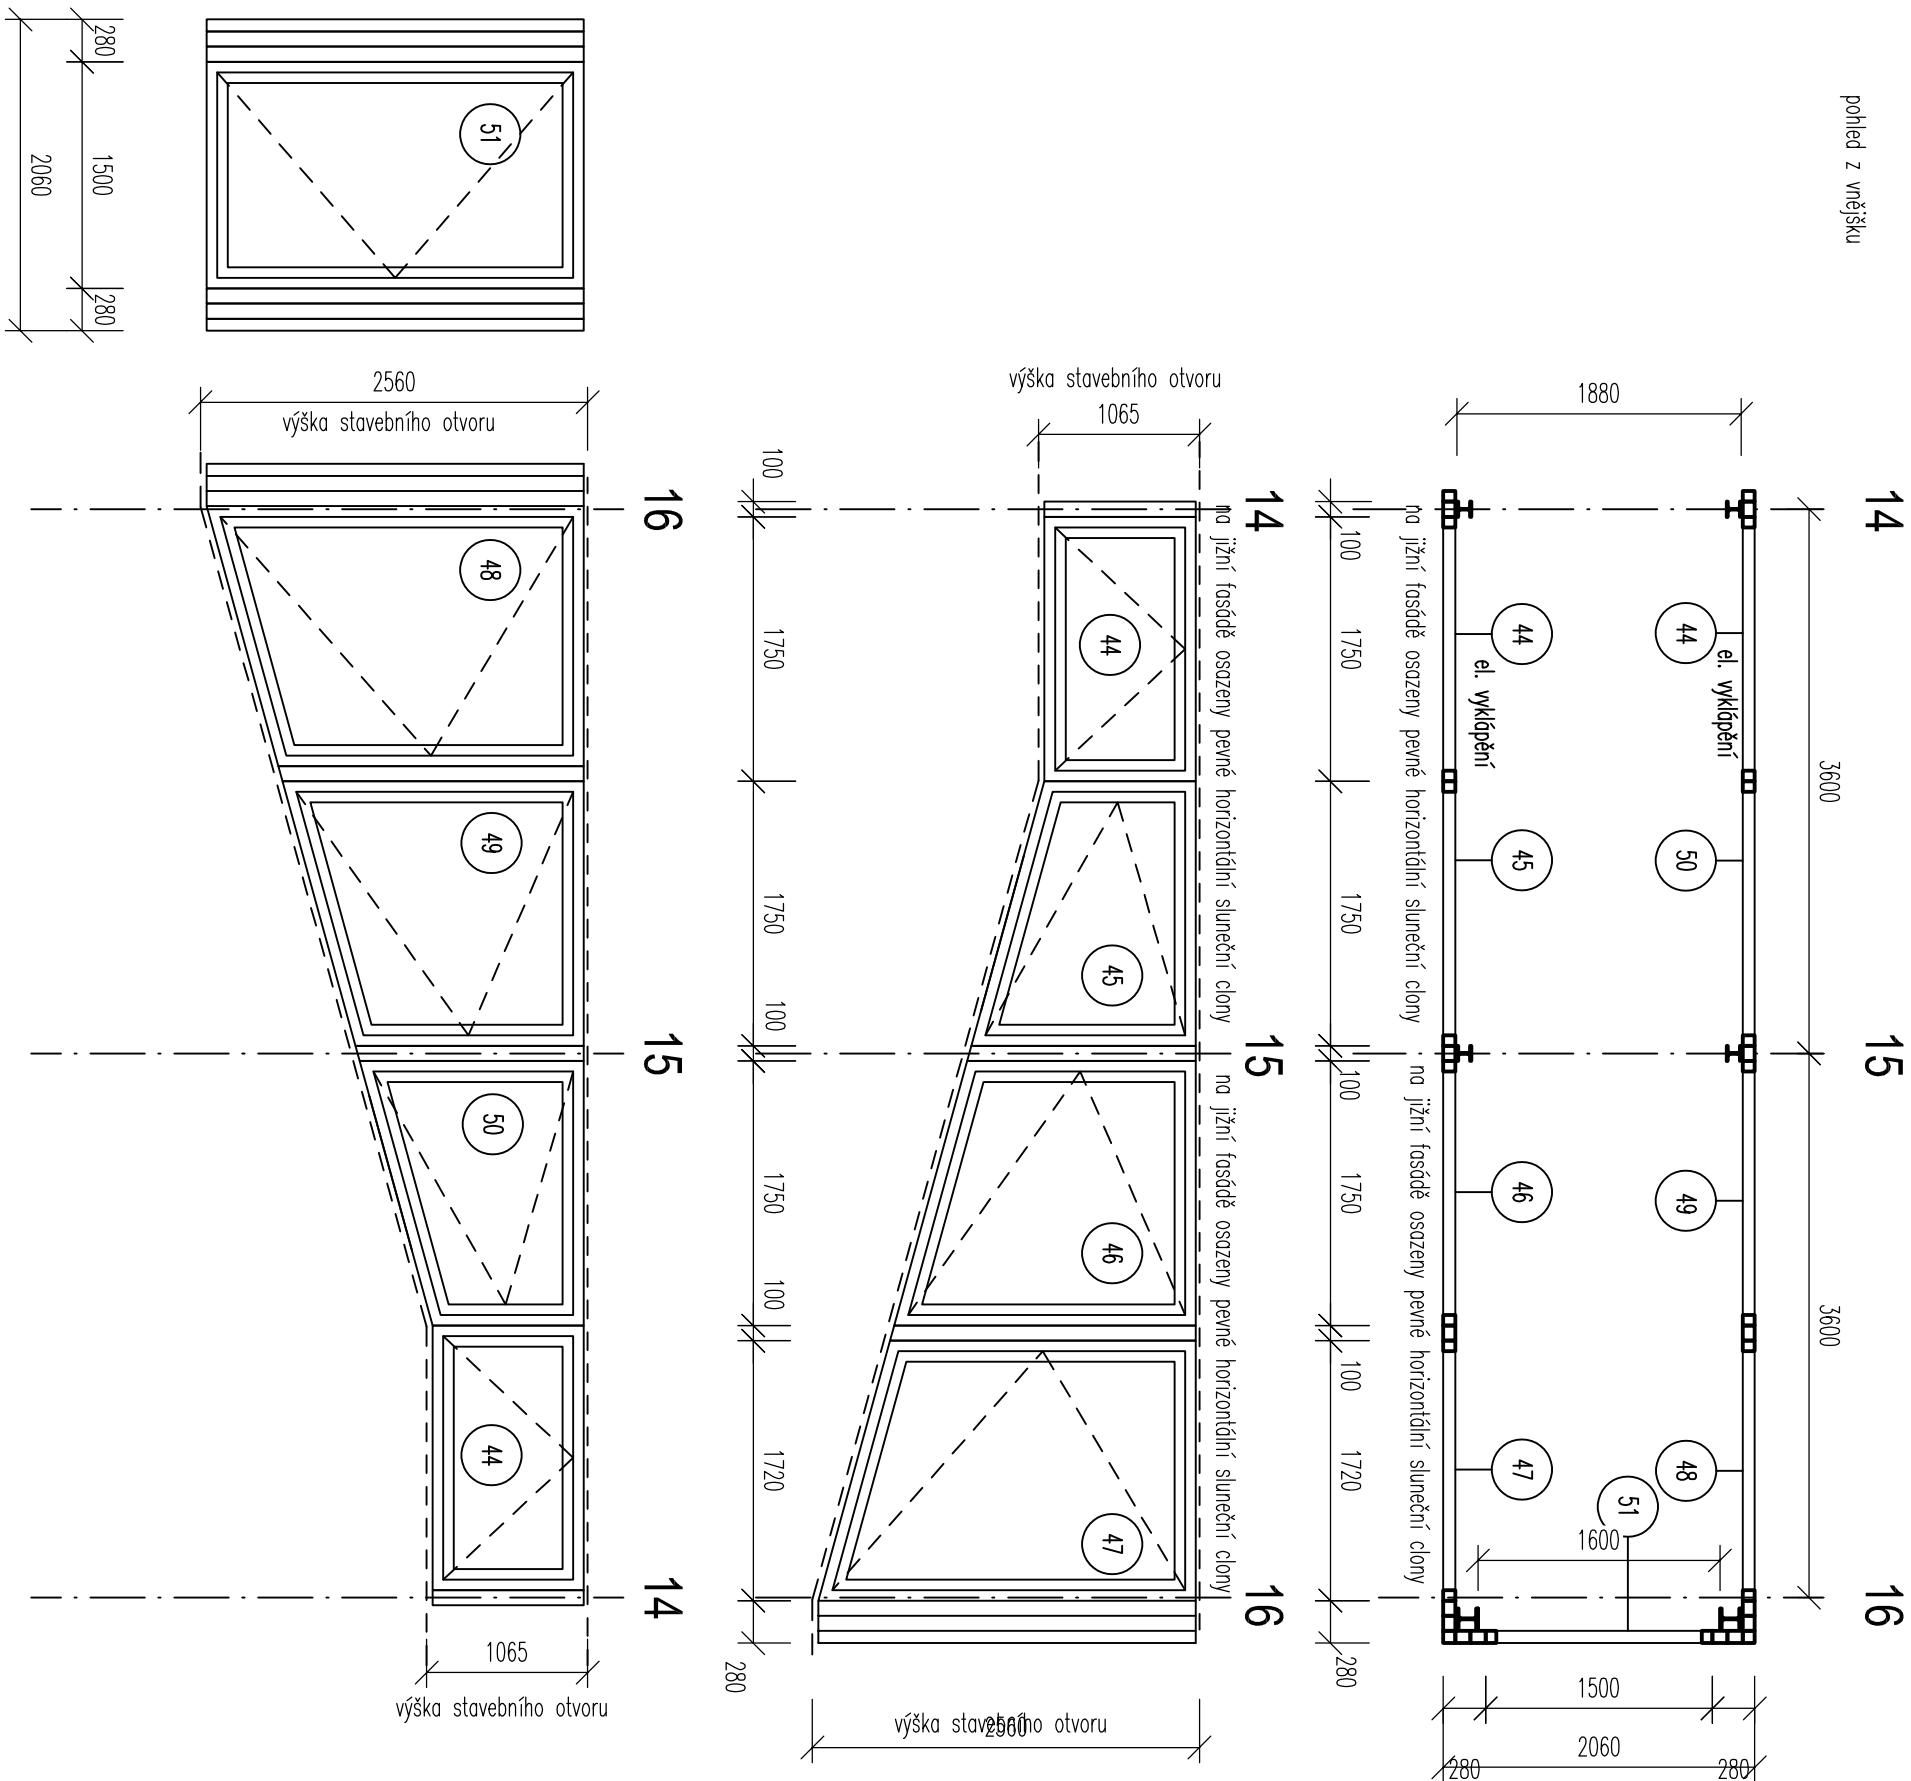


Č. název – popis		sčítcho	celkem
<p>pohled z vnějšku</p> 	<p>PÁSOVÉ OKNO SVĚTLÍKU</p> <p>pole : 14 – 16</p> <p>barva profilu : RAL vybere architekt dle vzorníku</p> <p>materiál rámu : hliník</p> <p>sklo : izolační dvojsklo, čiré</p> <p>celk.souč. prostupu tepla U = max 1,2 (W/m².K)</p> <p>Dodávka včetně parapetu – hliník, barva dle rámu.</p> <p>Součástí rámu – parotěsná a difúzní fólie.</p> <p>Kotvení slunečních clon koordinovat s dodavatelem.</p> <p>Rozměry se ověří na stavbě !</p>	2 ks	
	<p>44</p> <p>rozměr : 1750 x 1065mm</p> <p>plocha : 1,86 m²</p> <p>okno : výklopné, elektricky ovládané z úrovně podlahy 4np vypínačem</p>	1 ks	
	<p>45</p> <p>rozměr : 1750 x 1550 a 1065mm</p> <p>plocha : 2,28 m²</p> <p>okno : otvírací pouze pro čištění</p>	1 ks	
	<p>46</p> <p>rozměr : 1750 x 2060 a 1575mm</p> <p>plocha : 3,18 m²</p> <p>okno : otvírací pouze pro čištění</p>	1 ks	
	<p>47</p> <p>rozměr : 1720 x 2560 a 2085mm</p> <p>plocha : 4,00 m²</p> <p>okno : otvírací pouze pro čištění</p>	1 ks	
	<p>48</p> <p>rozměr : 1720 x 2560 a 2085mm</p> <p>plocha : 4,00 m²</p> <p>okno : otvírací pouze pro čištění</p>	1 ks	
	<p>49</p> <p>rozměr : 1750 x 2060 a 1575mm</p> <p>plocha : 3,18 m²</p> <p>okno : otvírací pouze pro čištění</p>	1 ks	
	<p>50</p> <p>rozměr : 1750 x 1550 a 1065mm</p> <p>plocha : 2,28 m²</p> <p>okno : otvírací pouze pro čištění</p>	1 ks	
	<p>51</p> <p>rozměr : 1500 x 2560mm</p> <p>plocha : 3,74 m²</p> <p>okno : otvírací pouze pro čištění</p>	1 ks	
	<p>Parapetní plech – dodávka s okny světlíku</p> <p>materiál : hliník</p> <p>barva : dle bary rámu okna světlíku</p> <p>R.Š. 380mm</p> <p>Zaměřt se na stavbě</p>		