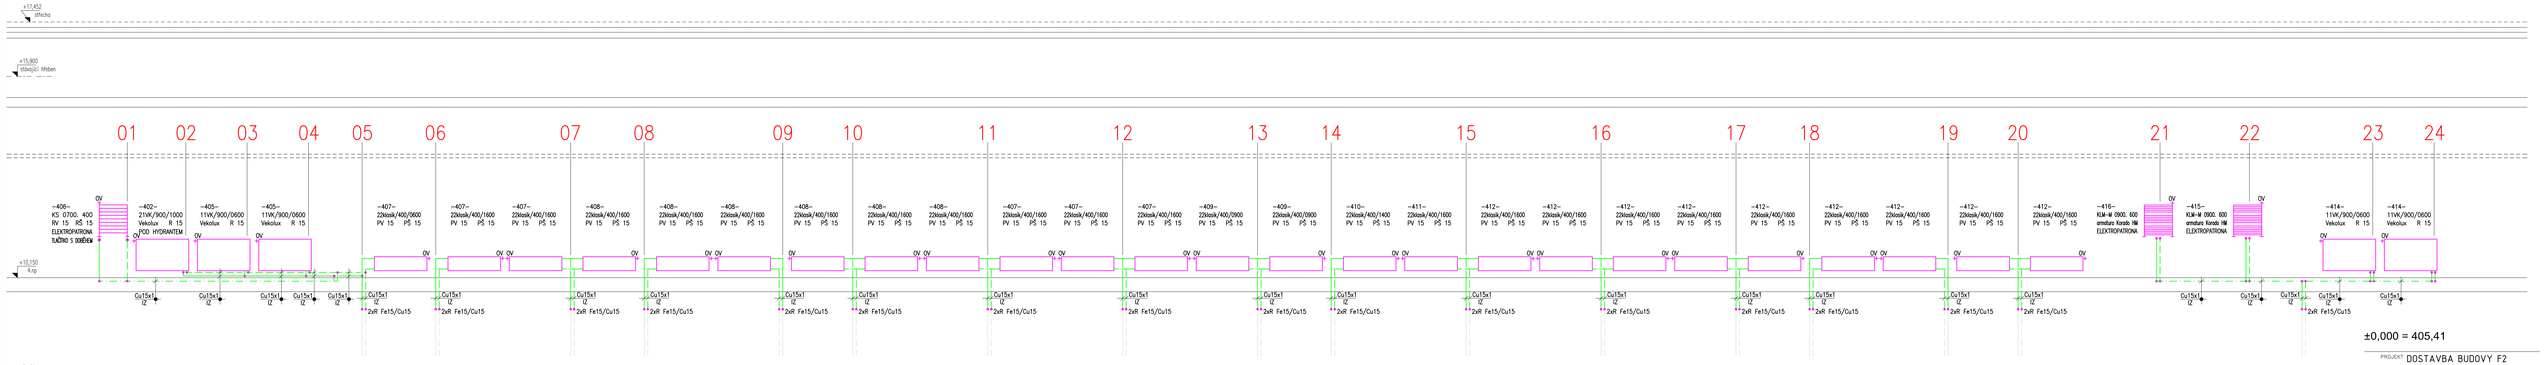

±0,000 = 405,41

LEGENDA:

18	Číslo (označení) stoupačky
	Přívod topné vody do systému
	Zpětná voda
	Přívodní a zpětné potrubí, vedené nad sebou
	Otopné deskové ocelové těleso v provedení Klasik/ Ventil kompakt – s bočním nebo spodním připojením, s výkonnými a kvalitativními parametry referenčního výrobku Radik, Korado
+	Odvzdušňovací ventil
Vekolux R	Radiátorové šroubení pro spodní připojení deskových těles
PV/ RV	Radiátorový termostatický ventil přímý/ rohový s přednastavitelnou regulací
PŠ/ RŠ	Radiátorové šroubení přímé/ rohové, uzavíratelné, s vypouštěním
Korado HM	Radiátorová garnitura včetně termostatické hlavice pro středové připojení

101 / 18	Číslo (označení) místnosti
	Vnitřní teplota místnosti
Poznámka	Nastavení regulace na armaturách na otopných tělesech provést během topné zkoušky

Upozornění: Jsou-li v dokumentaci, ve výkazu výměr nebo ve standardech uvedeny odkazy na obchodní firmy, názvy, nebo specifická označení výrobku, zboží či služeb, která platí pro určitou osobu apod., jedná se pouze o příkladný popis řemeslného zpracování, vizuálního, kvalitativního a technologického standardu, jsou takovéto odkazy pouze informativní, a zhotovitelé umožňují v souladu se zákonem č. 55/ 2012 Sb., resp. č. 134/ 2016 Sb., ve znění pozdějších předpisů použití i jiných, kvalitativně a technicky srovnatelných, popřípadě kvalitnějších řešení.

PROJEKT: DOSTAVBA BUDOVY F2
Husova 1296/175 Liberec

KLIENT: TECHNICKÁ UNIVERZITA V LIBERCI
Studentská 1402/2, Liberec

HLAVNÍ PROJEKTANT: AR TUL
architektonická kancelář Fakulty umění a architektury Technické univerzity v Liberci
Hálkova 6, 461 17 Liberec
tel./fax: +420 485 353 480
tel: + 420 777 620 261
e-mail: vladimir.balda@tul.cz

PROJEKTANT: Hrbek s. r. o.
P r o j e k t y T Z B
Kryštofova 1660, 466 01 Jablonec nad Nisou
tel.: 777 191 226, e-mail: radekhorejs@centrum.cz
IČO: 088 14 783, DIČ: CZ 088 14 783

ČÁST PROJEKTU: D.1.4.ÚT – VYTÁPĚNÍ

NÁZEV VÝKRESU: SCHÉMA ZAPOJENÍ, LEGENDA

VEDOUCÍ PROJEKTANT: Ing.arch. Vladimír Balda
vladimir.balda@tul.cz
+420 777 620 261

VYPRACOVAL: Radek Hořejší
e-mail: radekhorejs@centrum.cz
ČKAIT 0100815
tel: +420 777 191 226

STUPEŇ PROJEKTU: DOKUMENTACE PRO PROVÁDĚNÍ STAVBY

MĚŘÍTKO: --
ČÍSLO VÝKRESU: ÚT-02

DATUM: 02/2020
PARÉ