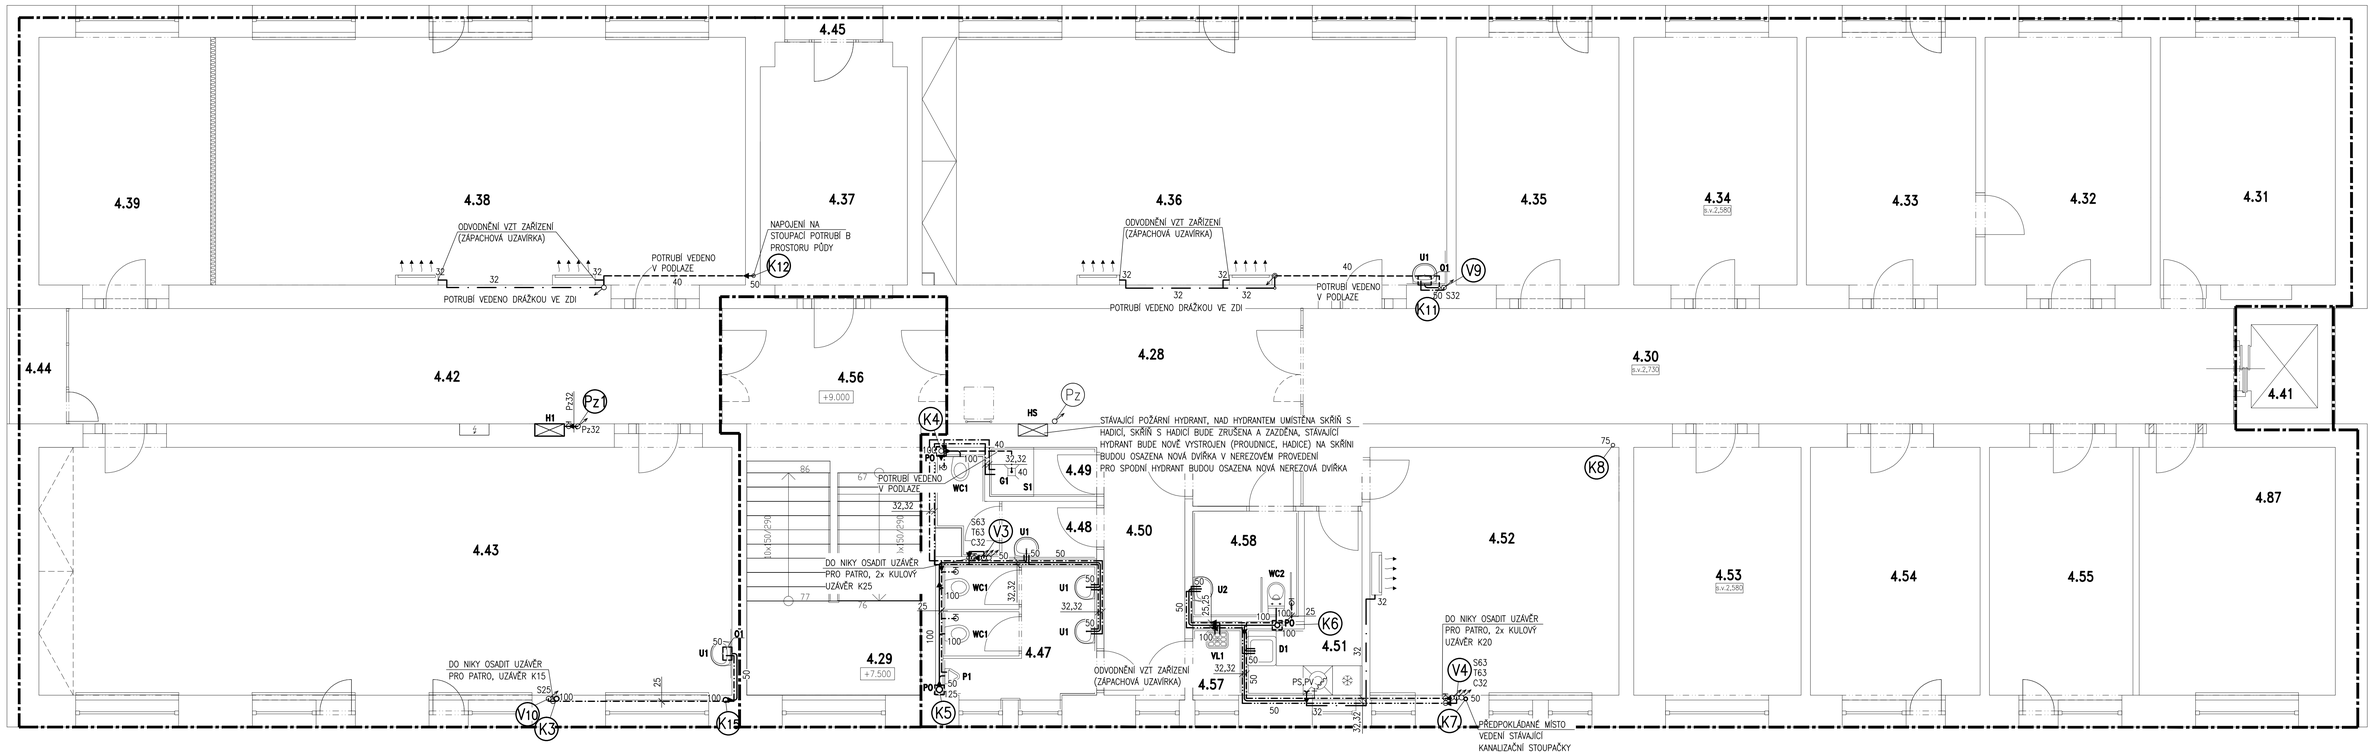

LEGENDA:

- NOVÝ VNITŘNÍ VODOVOD, STUDENÁ VODA – POTRUBÍ PLASTOVÉ, PP-R TYP 3 PN20, NEBO PEX, IZOLOVÁNO
- NOVÝ VNITŘNÍ VODOVOD, TEPLÁ VODA – POTRUBÍ PLASTOVÉ, PP-R TYP 3 PN20, NEBO PEX, IZOLOVÁNO
- NOVÝ VNITŘNÍ VODOVOD, CIRKULACE – POTRUBÍ PLASTOVÉ, PP-R TYP 3 PN20, NEBO PEX, IZOLOVÁNO
- NOVÝ VNITŘNÍ ROZVOD POŽÁRNÍ VODY – POTRUBÍ OCELOVÉ POZINKOVANÉ ZÁVITOVÉ, IZOLOVÁNO
- NAPOJENÍ KONDENZÁTU VZT DO KANALIZACE – POTRUBÍ PLASTOVÉ, PP-R TYP 3 PN20 D32, VEDENO NAD PODHLEDEM
- STÁVAJÍCÍ VNITŘNÍ ROZVOD POŽÁRNÍ VODY
  STÁVAJÍCÍ POTRUBÍ BUDE NAHRAZENO NOVÝM A BUDE ZASEKÁNO DO STĚNY VE VŠECH PATRECH
- NOVÉ SVODNÉ POTRUBÍ SPLAŠKOVÉ KANALIZACE – PVC (KG-SYSTÉM)
- NOVÉ SVODNÉ POTRUBÍ SPLAŠKOVÉ KANALIZACE – PVC (KG-SYSTÉM) (VEDENO V PODLAZE)
- HRANICE POŽÁRNÍHO ÚSEKU

01 NOVÝ MALÝ ELEKTRICKÝ ZÁSOBNÍKOVÝ OHŘÍVAČ VODY
Objem: 5 L
Výkon: 2,0 kW
Napětí: 230 V

H1 HYDRANTOVÝ SYSTÉM DO STĚNY S NEREZOVÝMI DVÍŘKY, DN 19/30 S TVAROVĚ STÁLOU HADICÍ ø19mm, DL. 30m, INSTALACE DLE POKYNŮ VÝROBCE A PROTIPOŽ. ZABEZPEČENÍ STAVBY

HS STÁVAJÍCÍ POŽÁRNÍ HYDRANT, NAD HYDRANTEM UMÍSTĚNA SKŘÍŇ S HADICÍ, SKŘÍŇ S HADICÍ BUDE ZRUŠENA A ZAZDĚNA, STÁVAJÍCÍ HYDRANT BUDE NOVĚ VYSTROJEN (PROUDNICE, HADICE) NA SKŘÍNI BUDOU OSAZENY NOVÉ DVÍŘKA V NEREZOVÉM PROVEDENÍ

PO PROTIPOŽÁRNÍ OCHRANA POTRUBNÍCH PROSTUPŮ POŽÁRNĚ DĚLÍCÍ KONSTRUKCÍ

(V) NOVÉ STOUPACÍ POTRUBÍ VODOVODU

(Pz) NOVÉ STOUPACÍ POTRUBÍ POŽÁRNÍHO VODOVODU

(K) NOVÉ STOUPACÍ POTRUBÍ SPLAŠKOVÉ KANALIZACE

(Pz) STÁVAJÍCÍ STOUPACÍ POTRUBÍ POŽÁRNÍHO VODOVODU

POZNÁMKA

1) ROZVODY VODY A KANALIZACE NUTNO KOORDINOVAT S POŽADAVKY KATEDRY NA PŘESNÉ UMÍSTĚNÍ Z.P., DÁLE KOORDINOVAT S POŽADAVKY LÉKAŘŮ, ZUBAŘŮ
2) PROSTUPY POTRUBÍ (MIMO ZASEKANÉ A ZAPRAVENÉ – VEDENÉ POTRUBÍ DRÁŽKOU VE STĚNĚ PŘES POŽÁRNÍ ÚSEKY) BUDOU NA HRANICI POŽÁRNÍCH ÚSEKŮ OSAZENY PROTIPOŽÁRNÍ MANŽETOU

Zodpovědný projektant	Vypracoval	Kontroloval
Ing. Richard Müller	Ota Hördler	Ing. Petr Chval

PROFES PROJEKT spol. s r.o.
projektová a inženýrská činnost
Vyšehrad 272, 511 01 Turnov
tel. 481 319 831
e-mail : profesprojekt@profesprojekt.cz
www.profesprojekt.cz

Místo:	Liberec	Stavební úřad:	Liberec
Objednatel:	Technická univerzita v Liberci, Studentská 1402/2, Liberec		
Akce:	OPRAVA BUDOVY F1- TECHNICKÁ UNIVERZITA V LIBERCI D.1.4 TECHNIKA PROSTŘEDÍ D.1.4.e ZDRAVOTNÍ TECHNIKA		
Příloha:	PŮDORYS 4.NP		

Stupeň	DPS
Datum	05.2020
Číslo zakázky	20022
Měřítko	1:50
Výtisk č.	
Příloha č.	D.1.4.e-08