



TECHNICKÁ UNIVERZITA V LIBERCI  
LABORATOŘ KEZ  
SO-01 LABORATOŘ KEZ  
ZÁMEČNICKÉ VÝROBKY – ZÁBRADLÍ SCHODIŠTĚ 3.NP

POHLED NA ZÁBRADLÍ

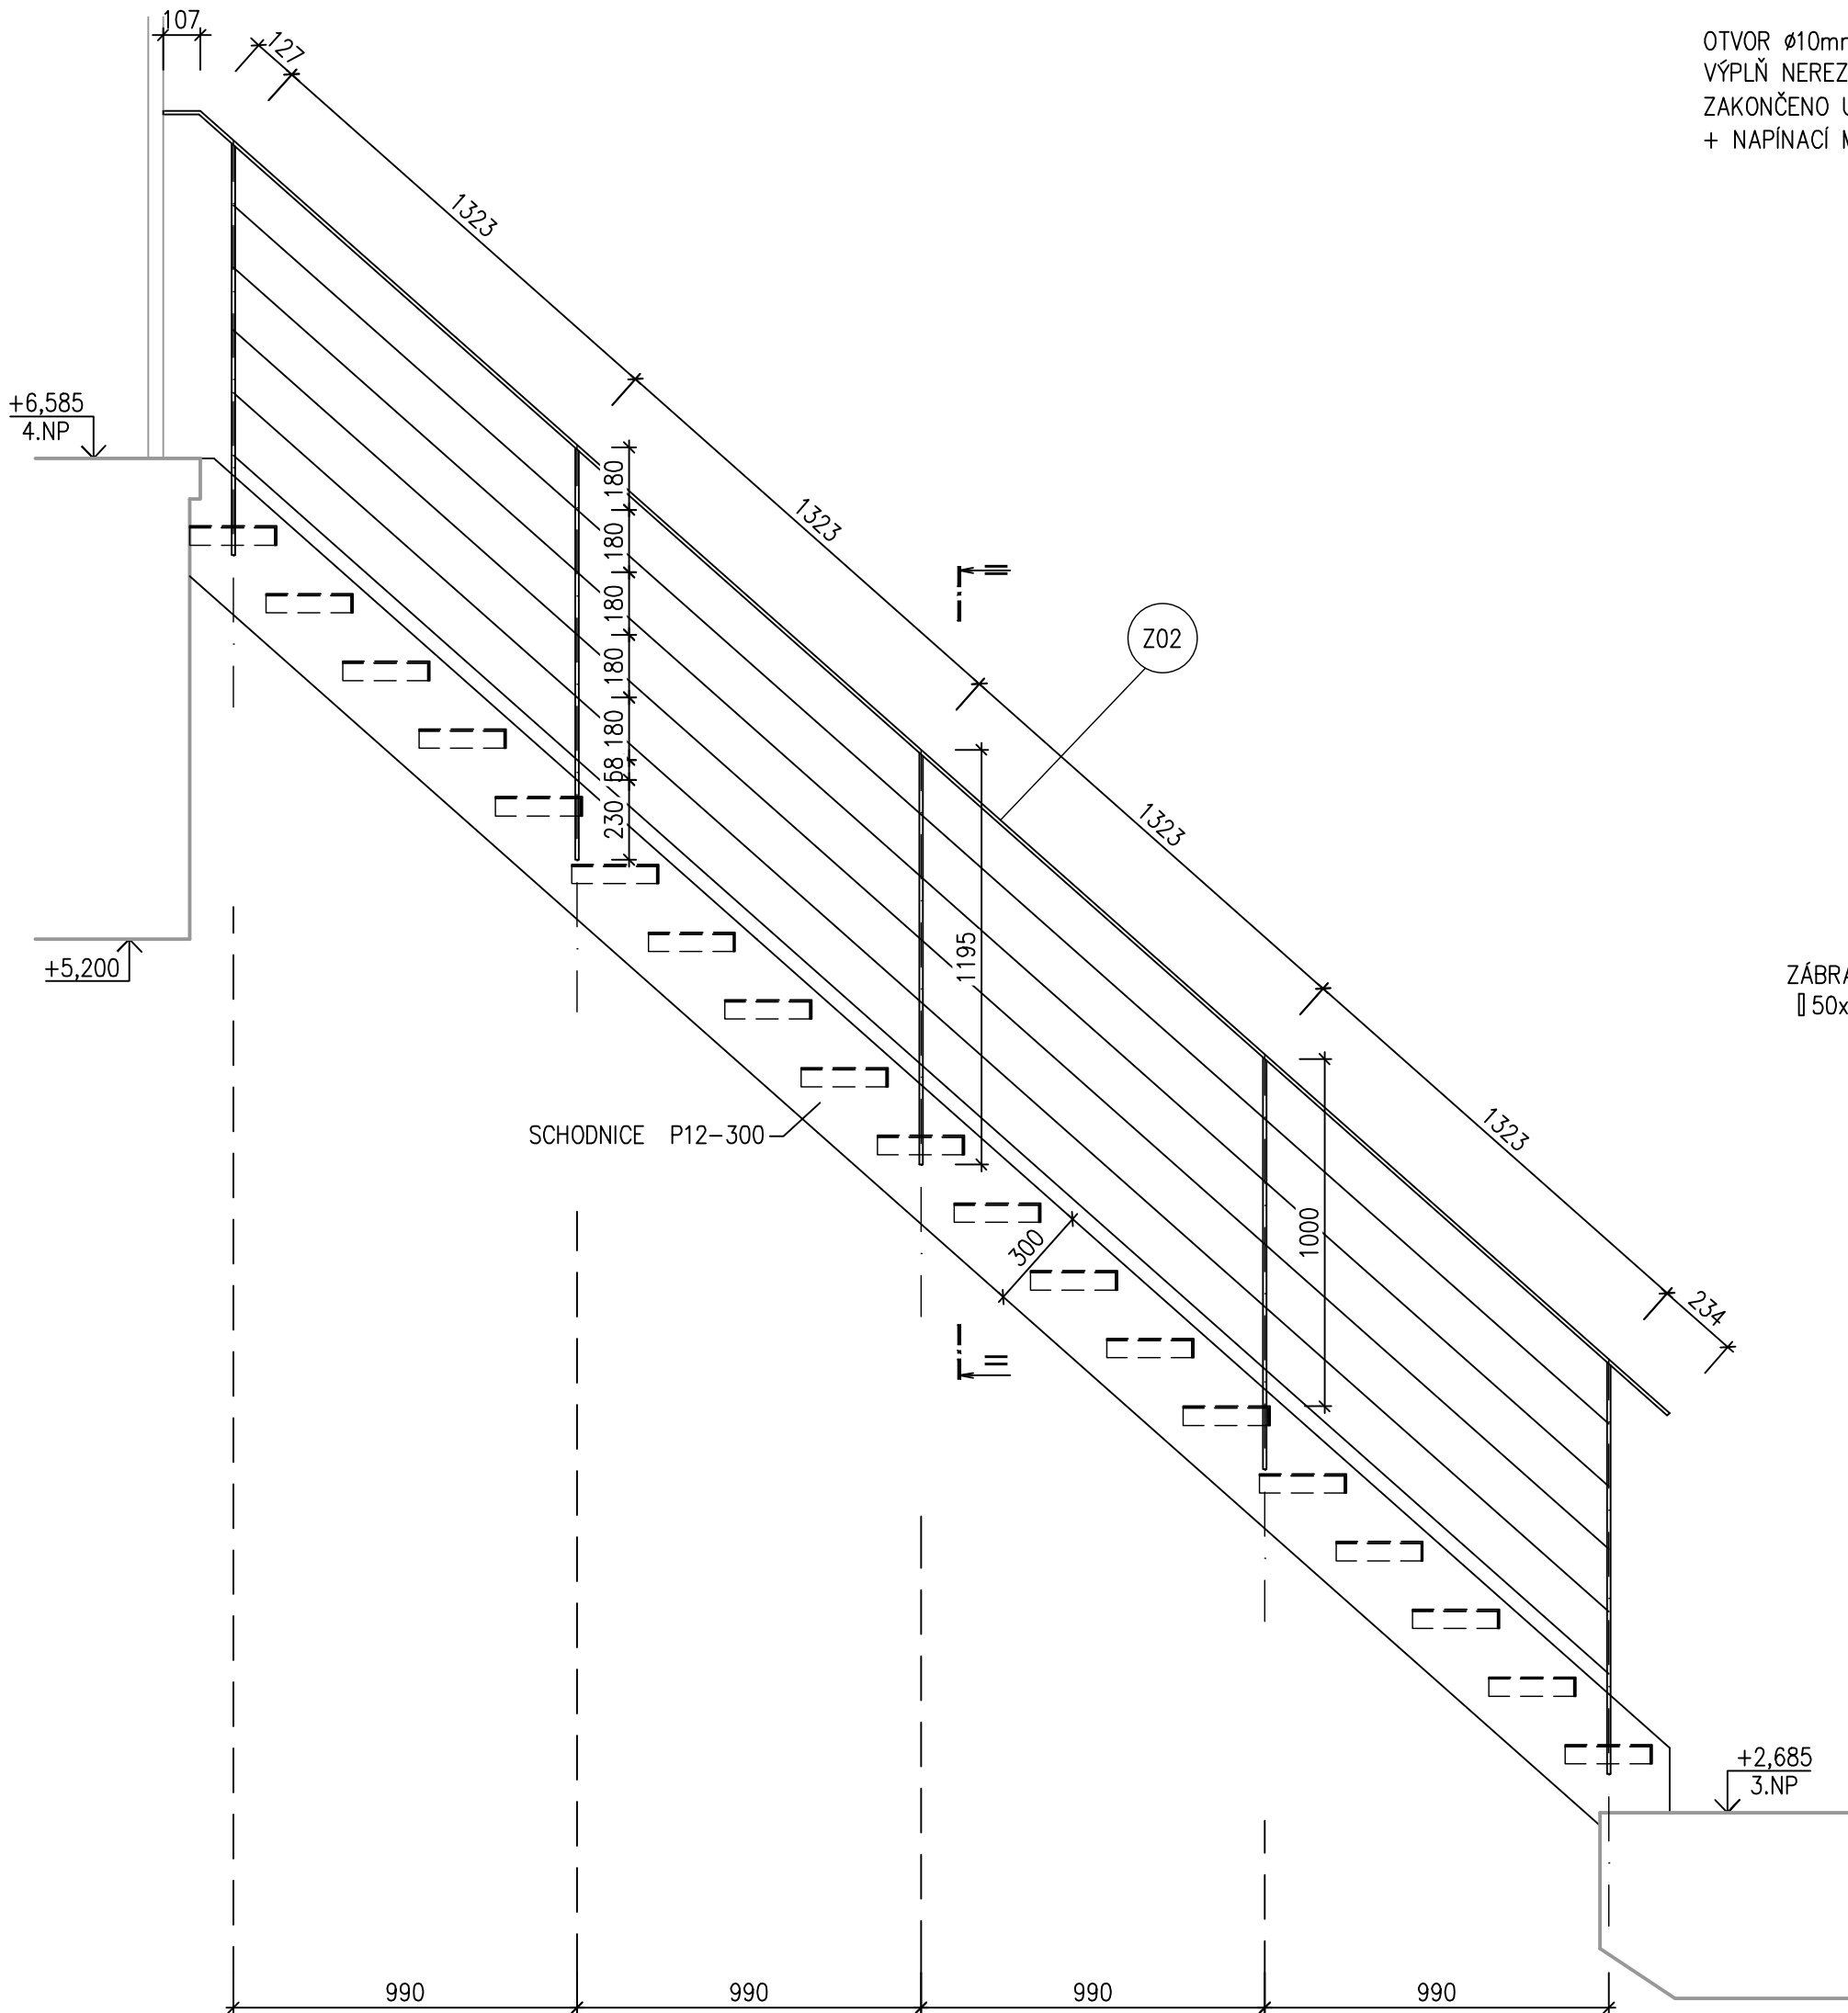

ŘEZ II-II 1:5

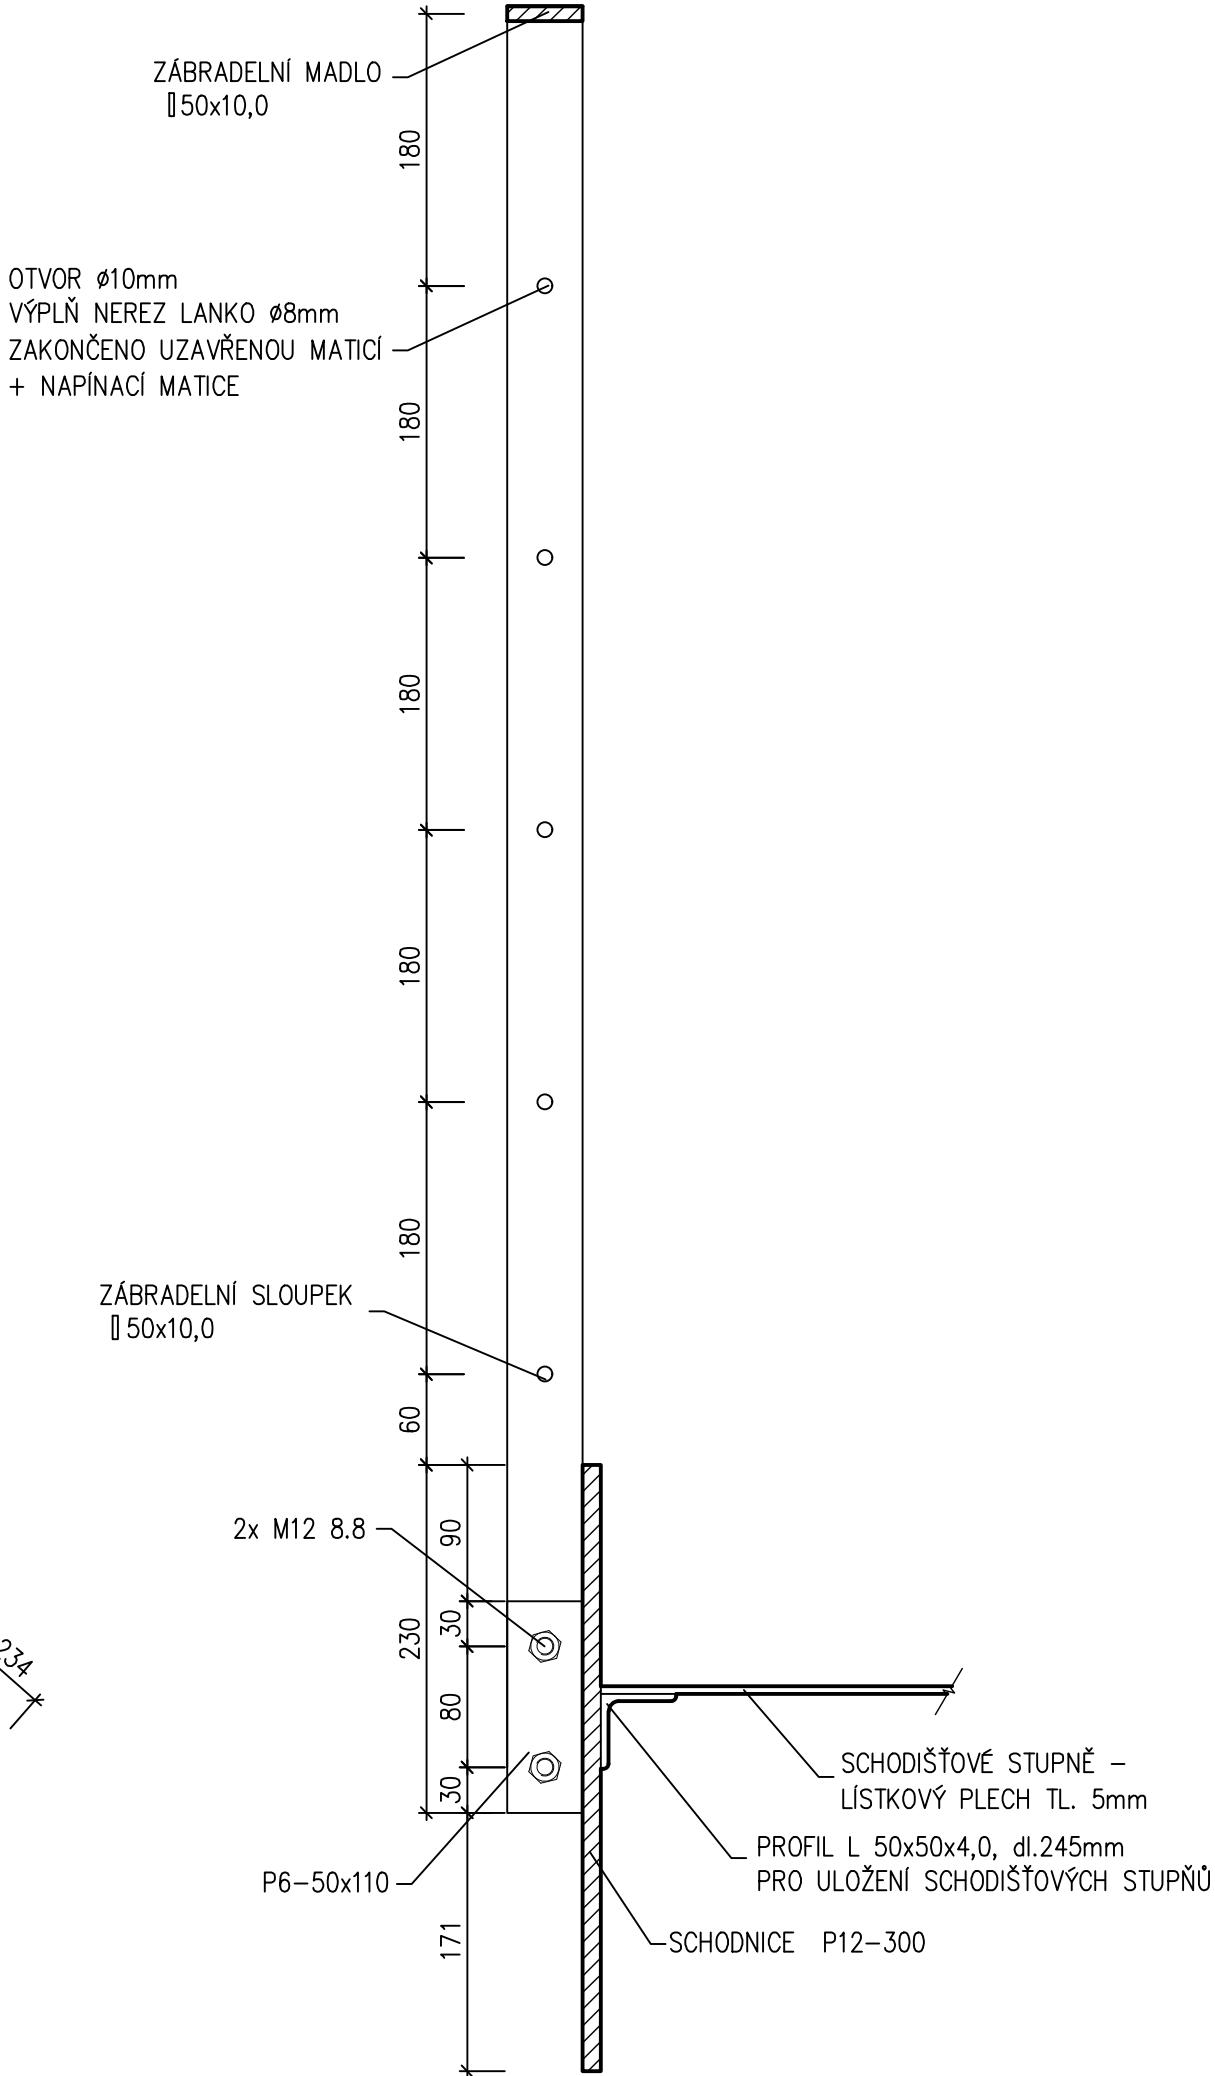

Z02 SCHODIŠŤOVÉ ZÁBRADLÍ 3.NP  
1ks

- OCELOVÉ ZÁBRADLÍ dl. 5760mm
- MADLO A SLOUPKY JSOU NAVRŽENY Z PROFILU 50x10,0
- VODOROVNÁ VÝPLŇ NEREZ LANKA 8mm á 180mm
- SLOUPKY KOTVENY PŘES STÝČNÍKOVÝ PLECH K OCELOVÉ SCHODNICI
- POVRCHOVÁ ÚPRAVA SLOUPKŮ PROVEDENA SYNTETICKÝM NÁTĚREM 1x ZÁKLAD + 2x VRCHNÍ NÁTĚR RAL 7016
- NEREZ LANKA BEZ POVRCHOVÉ ÚPRAVY
- ROZMĚRY JE NUTNÉ OVĚŘIT NA STAVBĚ!

±0,000=409,30 m n.m. B.p.v.			
Zodpovědný projektant	Vypracoval	Kontroloval	
Ing. Richard Müller	Ing. Michaela Brodská	Ing. Petr Chval	
Místo: Liberec		Stavební úřad: Liberec	Stupeň
Objednatel: Technická univerzita v Liberci, Studentská 1402/2,Liberec		Datum	DPS
Akce: TECHNICKÁ UNIVERZITA V LIBERCI LABORATOŘ KEZ SO-01 LABORATOŘ KEZ D.1.1.01 ARCHITEKTONICKO-STAVEBNÍ ŘEŠENÍ		Číslo zakázky	21016
Příloha: ZÁMEČNICKÉ VÝROBKY - ZÁBRADLÍ SCHODIŠTĚ 3.NP - Z02		Měřítko 1:20/1:5	Výtisk č.
		Příloha č. D.1.1.01.b-20	