



PŮDORYS

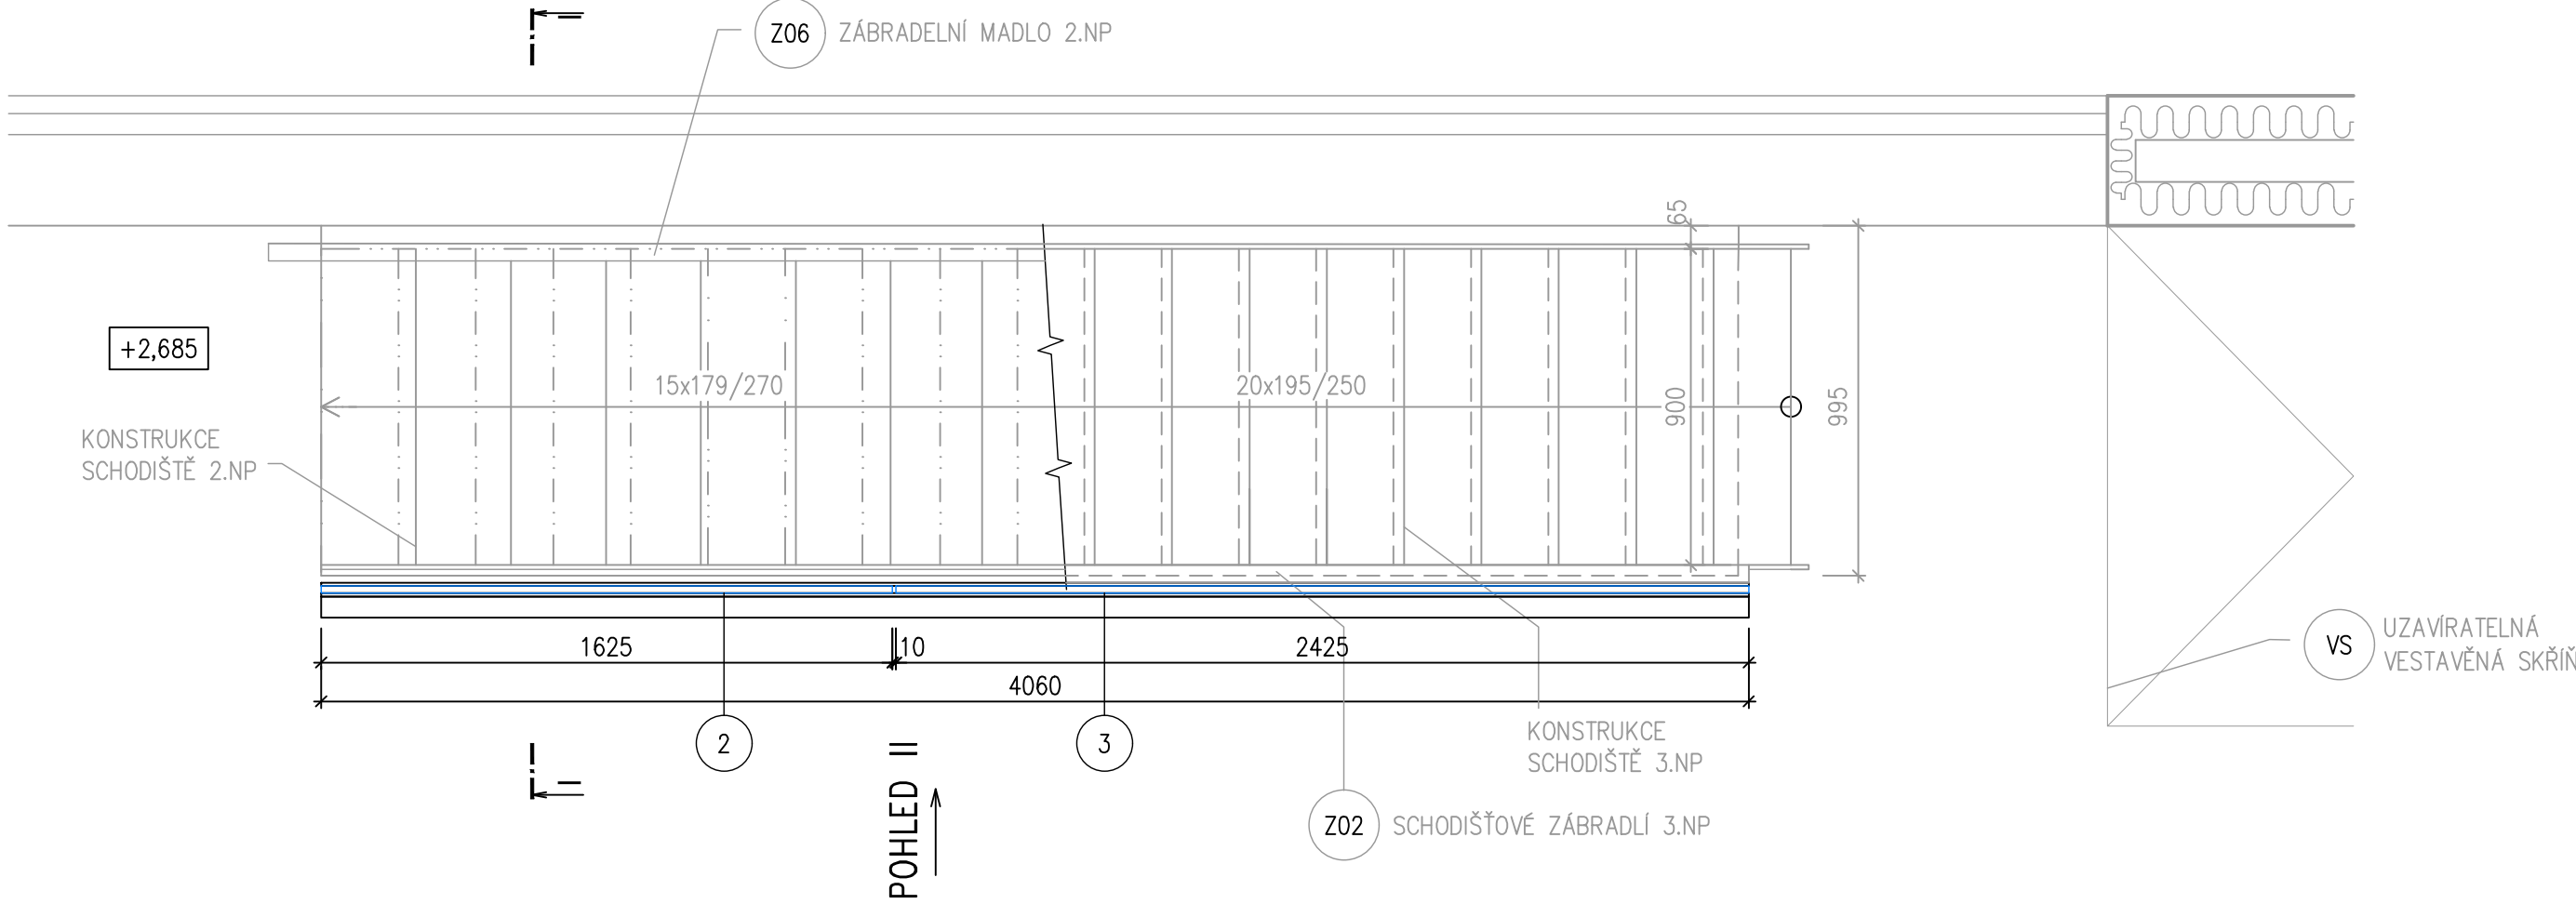

POHLED II

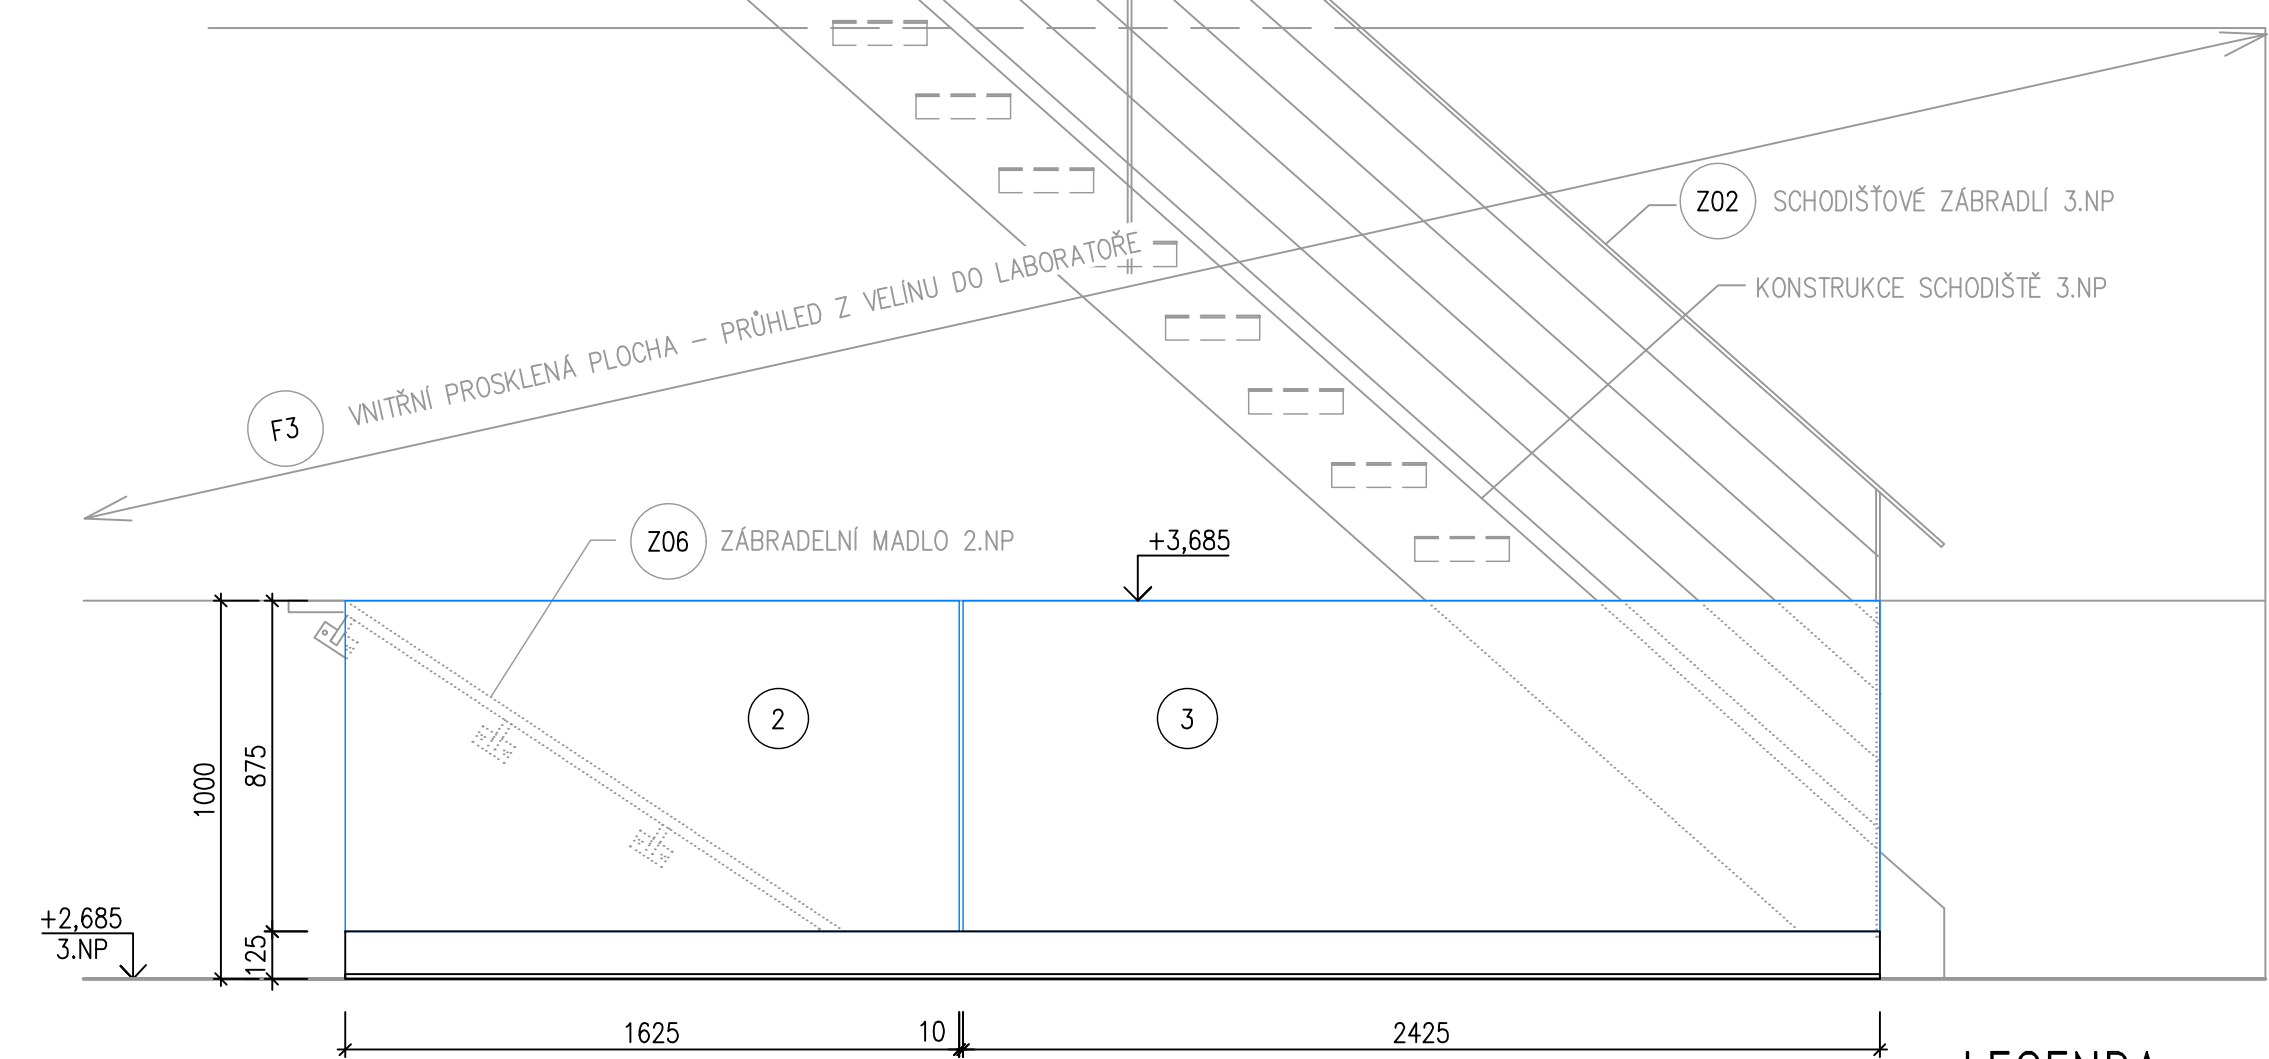

POZNÁMKA:


1. MONTÁŽ ZÁBRADLÍ BUDE KOORDINOVÁNA S PROVÁDĚNÍM KONSTRUKČNÍCH VRSTEV PODLAHY
2. ZÁBRADLÍ MUSÍ ODPOVÍDAT ČSN 74 3305 OCHRANNÁ ZÁBRADLÍ (2017) MONTÁŽ ZÁBRADLÍ BUDE KOORDINOVÁNA S PROVÁDĚNÍM KONSTRUKČNÍCH VRSTEV PODLAHY
3. SILU TYP SKLA URČÍ DODAVATEL, POUŽITO BEZPEČNOSTNÍ LEPENÉ SKLO S FÓLIÍ

LEGENDA:

- |   |                            |     |
|---|----------------------------|-----|
| 2 | SKLENĚNÁ TABULE 1625x980mm | 1ks |
| 3 | SKLENĚNÁ TABULE 2425x980mm | 1ks |

– VÝŠKU SKLENĚNÝCH TABULÍ PŘÍZPŮSOBIT KONKRÉTNÍMU POUŽITÉMU KOTEVNÍMU U PROFILU – HORNÍ HRANA ZÁBRADLÍ JE NAVRŽENA VE VÝŠCE +3,685 (1,0m NAD PODLAHOU 3.NP)



ŘEZ I-I

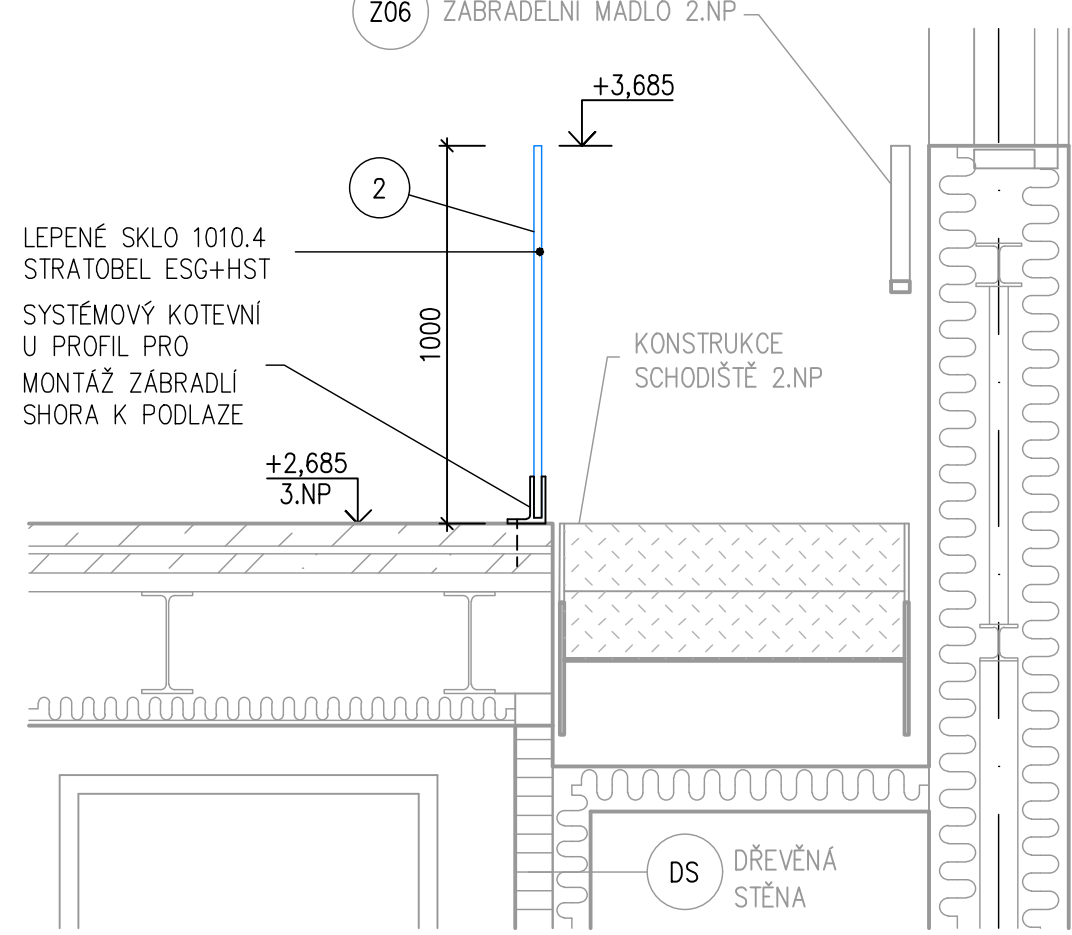

SZ2 SKLENĚNÉ ZÁBRADLÍ  
1ks



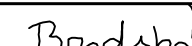

– SKLENĚNÉ ZÁBRADLÍ JE SLOŽENO ZE 2KS SKLENĚNÝCH TABULÍ 2 a 3

- SILU TYP SKLA URČÍ DODAVATEL, POUŽITO BEZPEČNOSTNÍ LEPENÉ SKLO S FÓLIÍ (ESG+HST)
- SKLA BUDOU MÍT ZBROUŠENÉ HRANY
- PŘÍPEVNĚNÍ SKLENĚNÉHO ZÁBRADLÍ DO SYSTÉMOVÉHO U PROFILU SHORA K PODLAZE 3.NP ZÁTĚŽOVOU KOTVOU DO BETONU – VZDÁLENOST KOTEV URČÍ VÝROBCE
- SYSTÉMOVÝ U PROFIL VYBAVEN VNITŘNÍM VYMEZOVACÍM GUMOVÝM PROFILEM
- POVRCHOVÁ ÚPRAVA KOTEVNÍHO U PROFILU IMITACE NEREZU
- ROZMĚRY OVĚŘIT PO PROVEDENÍ STAVEBNÍCH KONSTRUKCÍ
- BUDE PROVEDENA VÝROBNÍ DOKUMENTACE

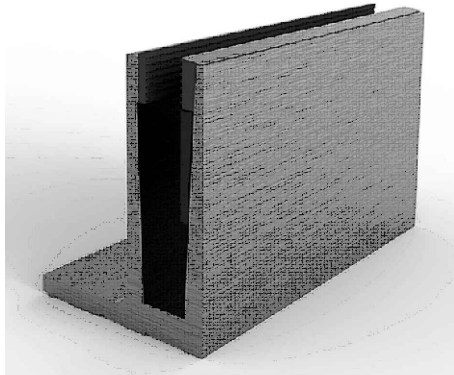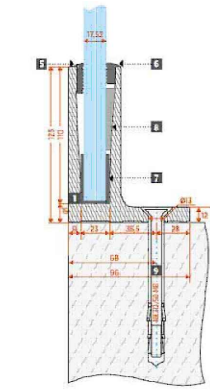

SAMONOSNÝ PROFIL ZÁBRADLÍ  
SPZ 4000

±0,000=409,30 m n.m. B.p.v.

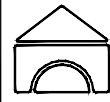Zodpovědný projektant	Vypracoval	Kontroloval	 <b>PROFES PROJEKT spol. s r.o.</b> projektová a inženýrská činnost Vejřichova 272, 511 01 Turnov tel. 481 319 831 e-mail : profeprojekt@profeprojekt.cz www.profeprojekt.cz
Ing. Richard Müller	Ing. Michaela Brodská	Ing. Petr Chval	
			

Místo: <b>Liberec</b>	Stavební úřad: <b>Liberec</b>	Stupeň	DPS
Objednatel: <b>Technická univerzita v Liberci, Studentská 1402/2, Liberec</b>		Datum	<b>01.2021</b>
Akce: <b>TECHNICKÁ UNIVERZITA V LIBERCI LABORATOŘ KEZ SO-01 LABORATOŘ KEZ D.1.1.01 ARCHITEKTONICKO-STAVEBNÍ ŘEŠENÍ</b>		Číslo zakázky	<b>21016</b>
		Měřítko <b>1:20</b>	Výtisk č.
Příloha: <b>SKLENĚNÉ ZÁBRADLÍ PODESTY 3.NP - SZ2</b>		Příloha č. <b>D.1.1.01.b-18</b>	