


1:500

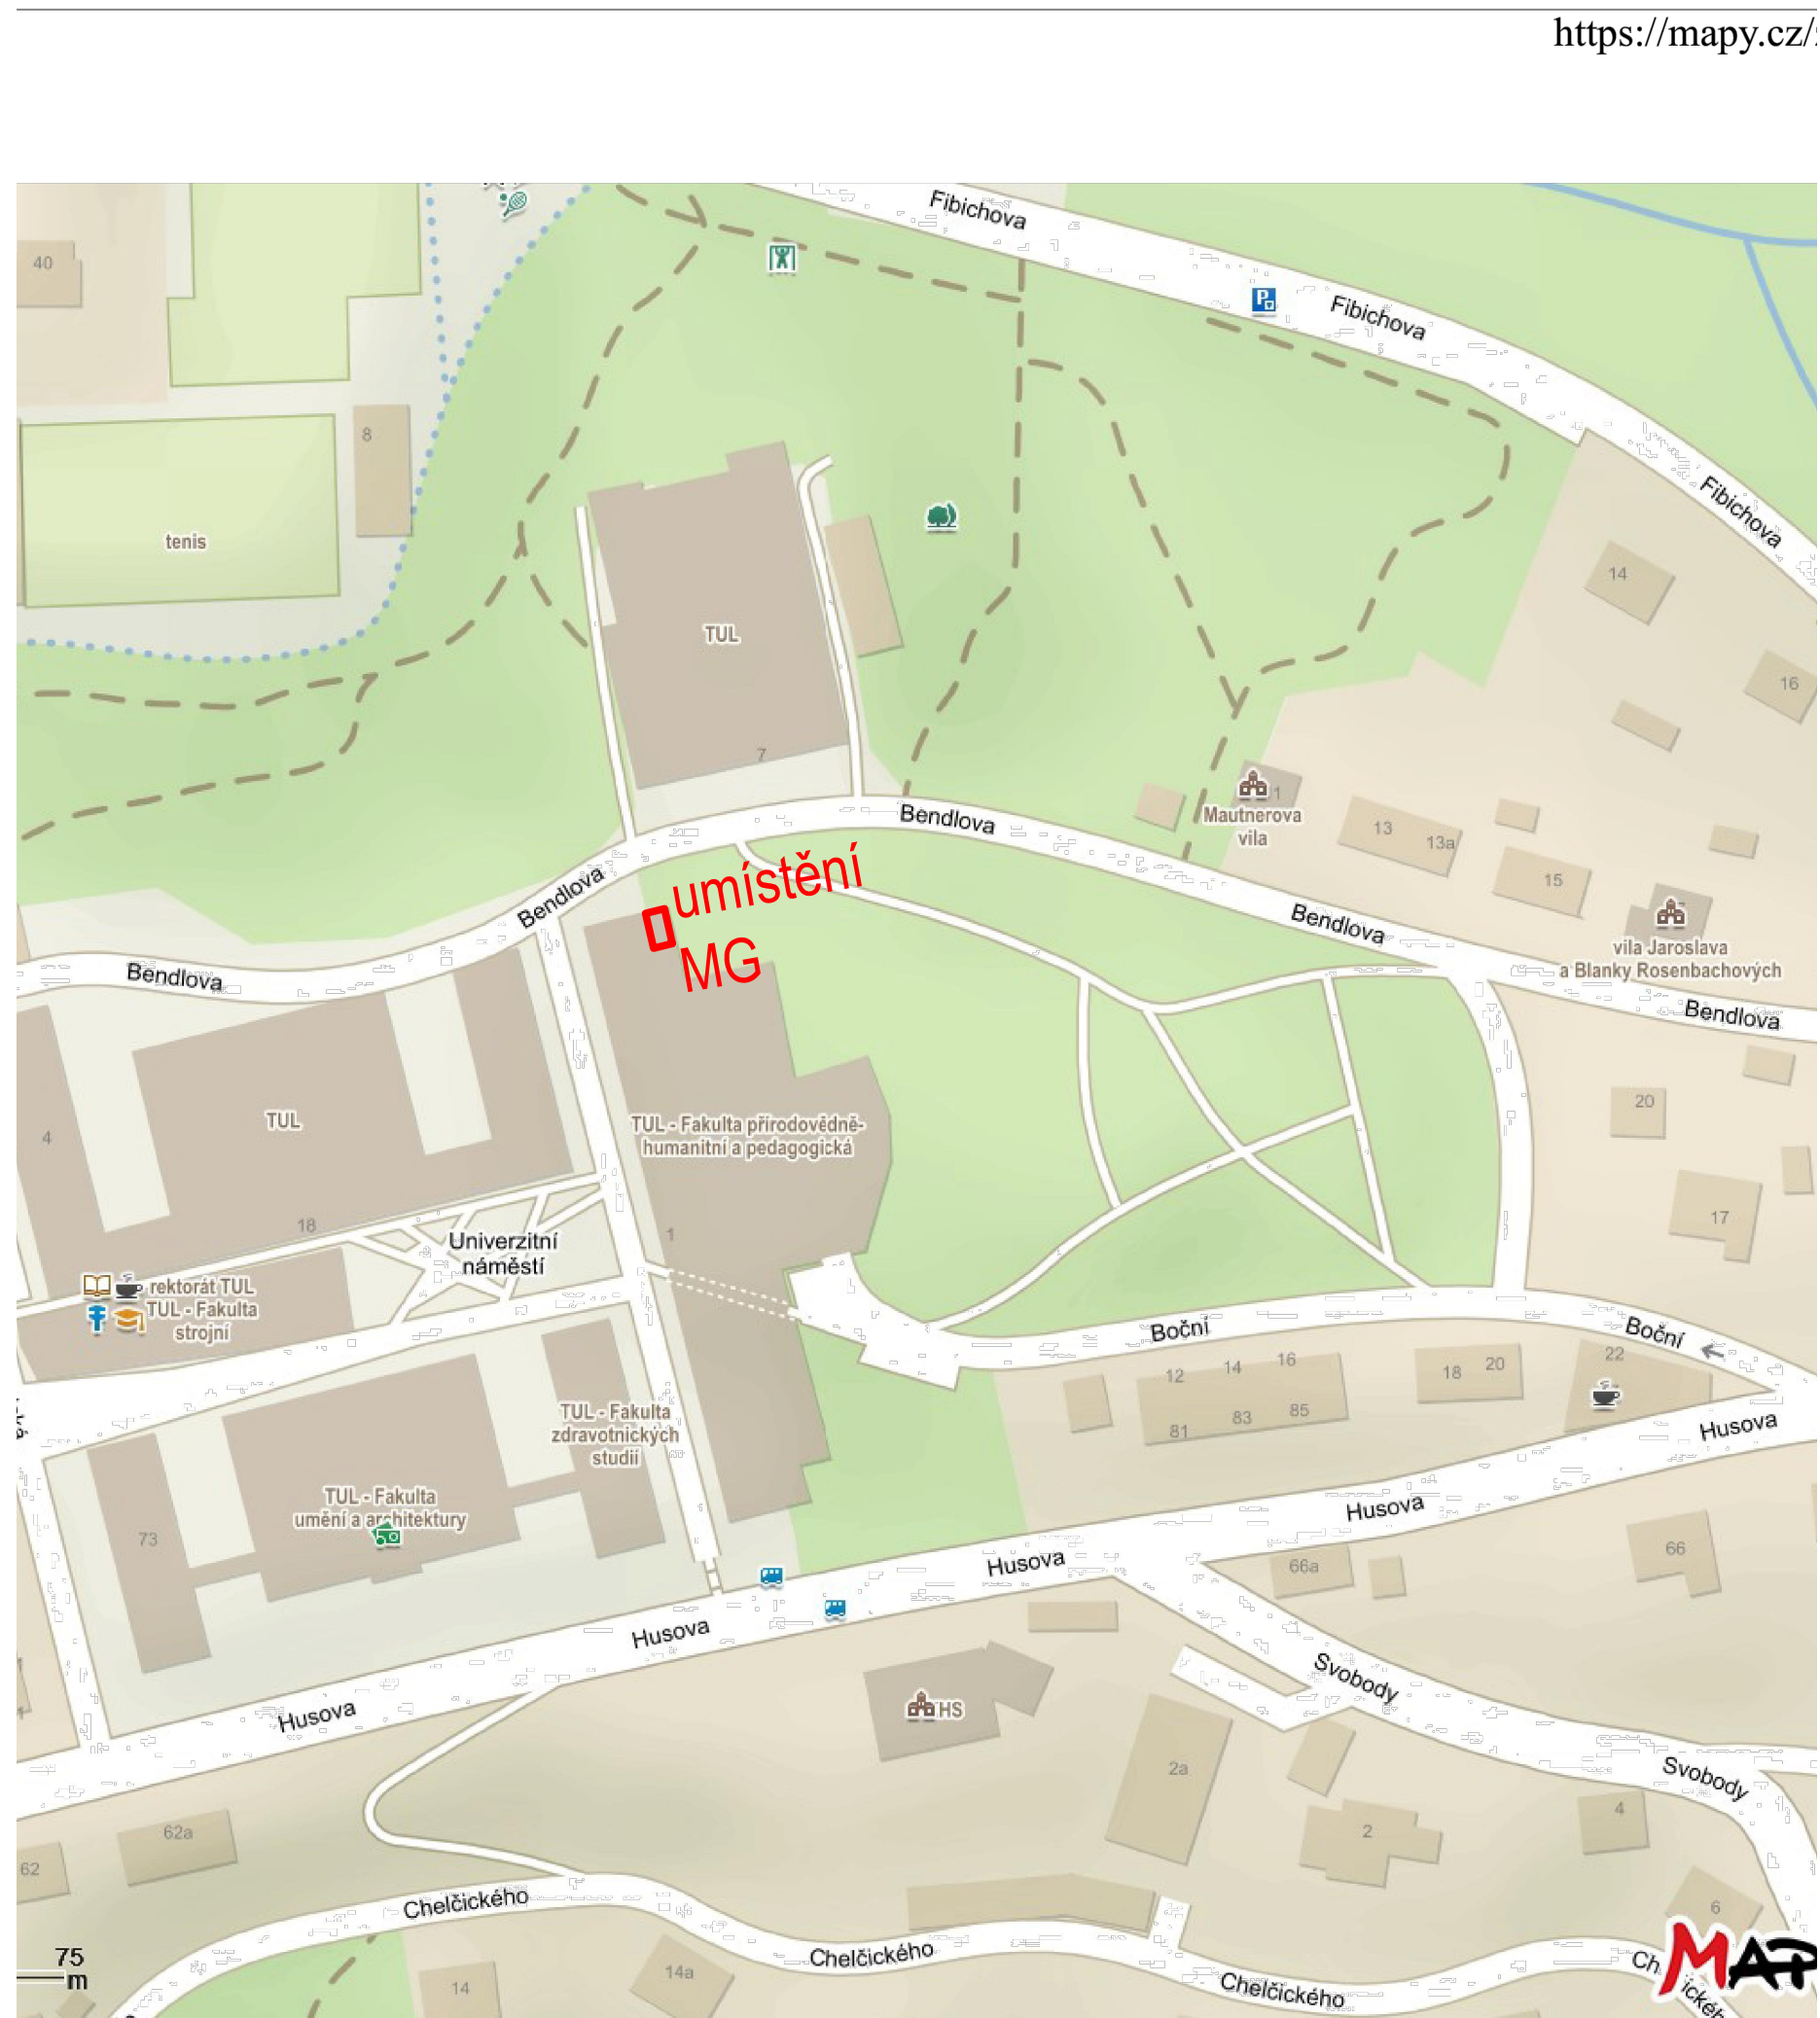

NÁZEV AKCE: Vybudování serverovny v objektu G			
INVESTOR: Technická univerzita v Liberci Studentská 1402/2, Liberec 1, 461 17			
GENERÁLNÍ PROJEKTANT: DC4U s.r.o. Sazečská 560/8, Malešice (Praha 10), 108 00 Praha			
PROJEKTANT ČÁSTI:		STUPEŇ PD: DPS	
ODPOVĚDNÝ PROJEKTANT ČÁSTI:		DATUM: 05 / 2020	MĚŘÍTKO / FORMÁT: 1:500 / A1
Ing. Luboš Brandeis		KONTROLOVAL: Ing. Luboš Brandeis	HIP: Ing. Jan Viček
NÁZEV SO, PS:		OZNAČENÍ SO, PS:	ČÍSLO PARÉ:
NÁZEV ČÁSTI: Situační výkres širších vztahů		OZNAČENÍ ČÁSTI: C	
NÁZEV PŘÍLOHY:		ČÍSLO PŘÍLOHY: C.1	