



Príloha trasa z rozvodny hŕn do serverovny strojovnou VZT 1.200

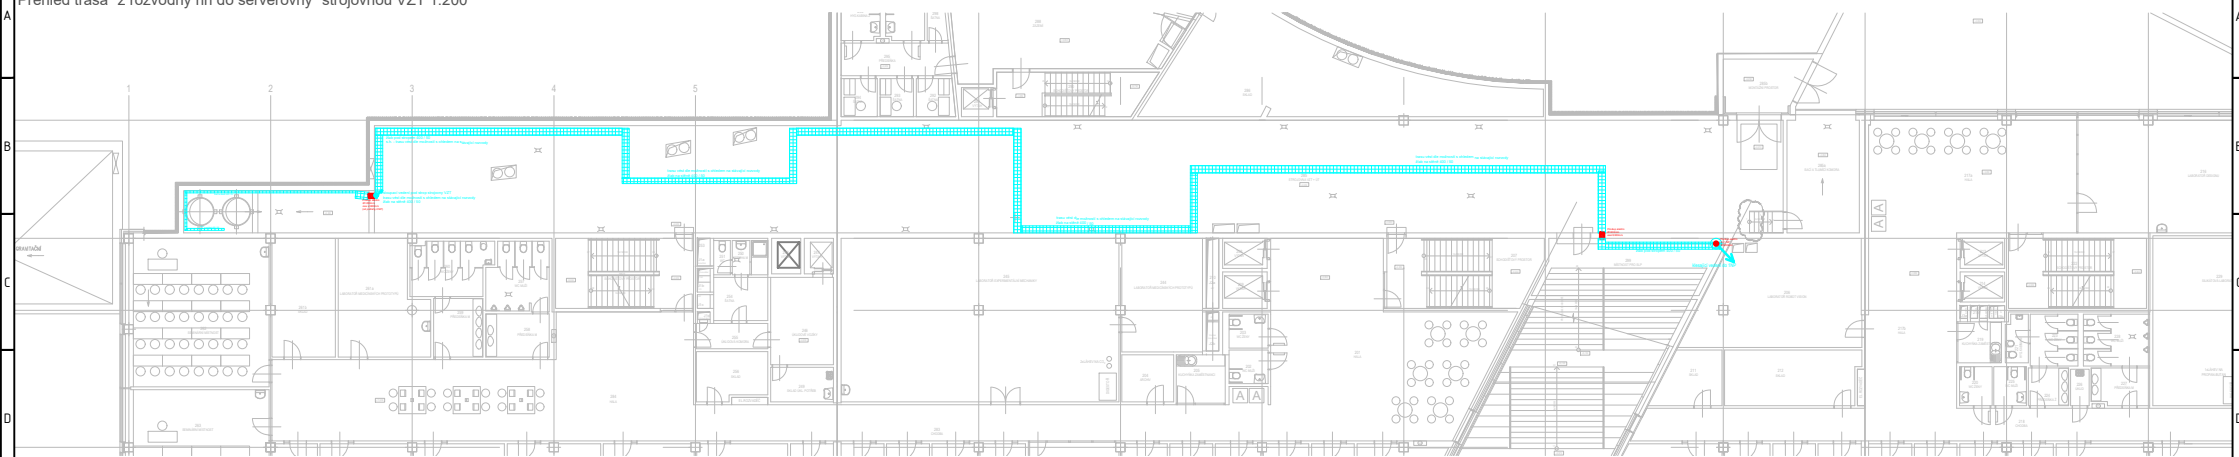

Začátek trasy - přívod z rozvodny / strojovny MG 1:50

Přívod ze strojovny VZT 2NP do 1.NP k serverovně

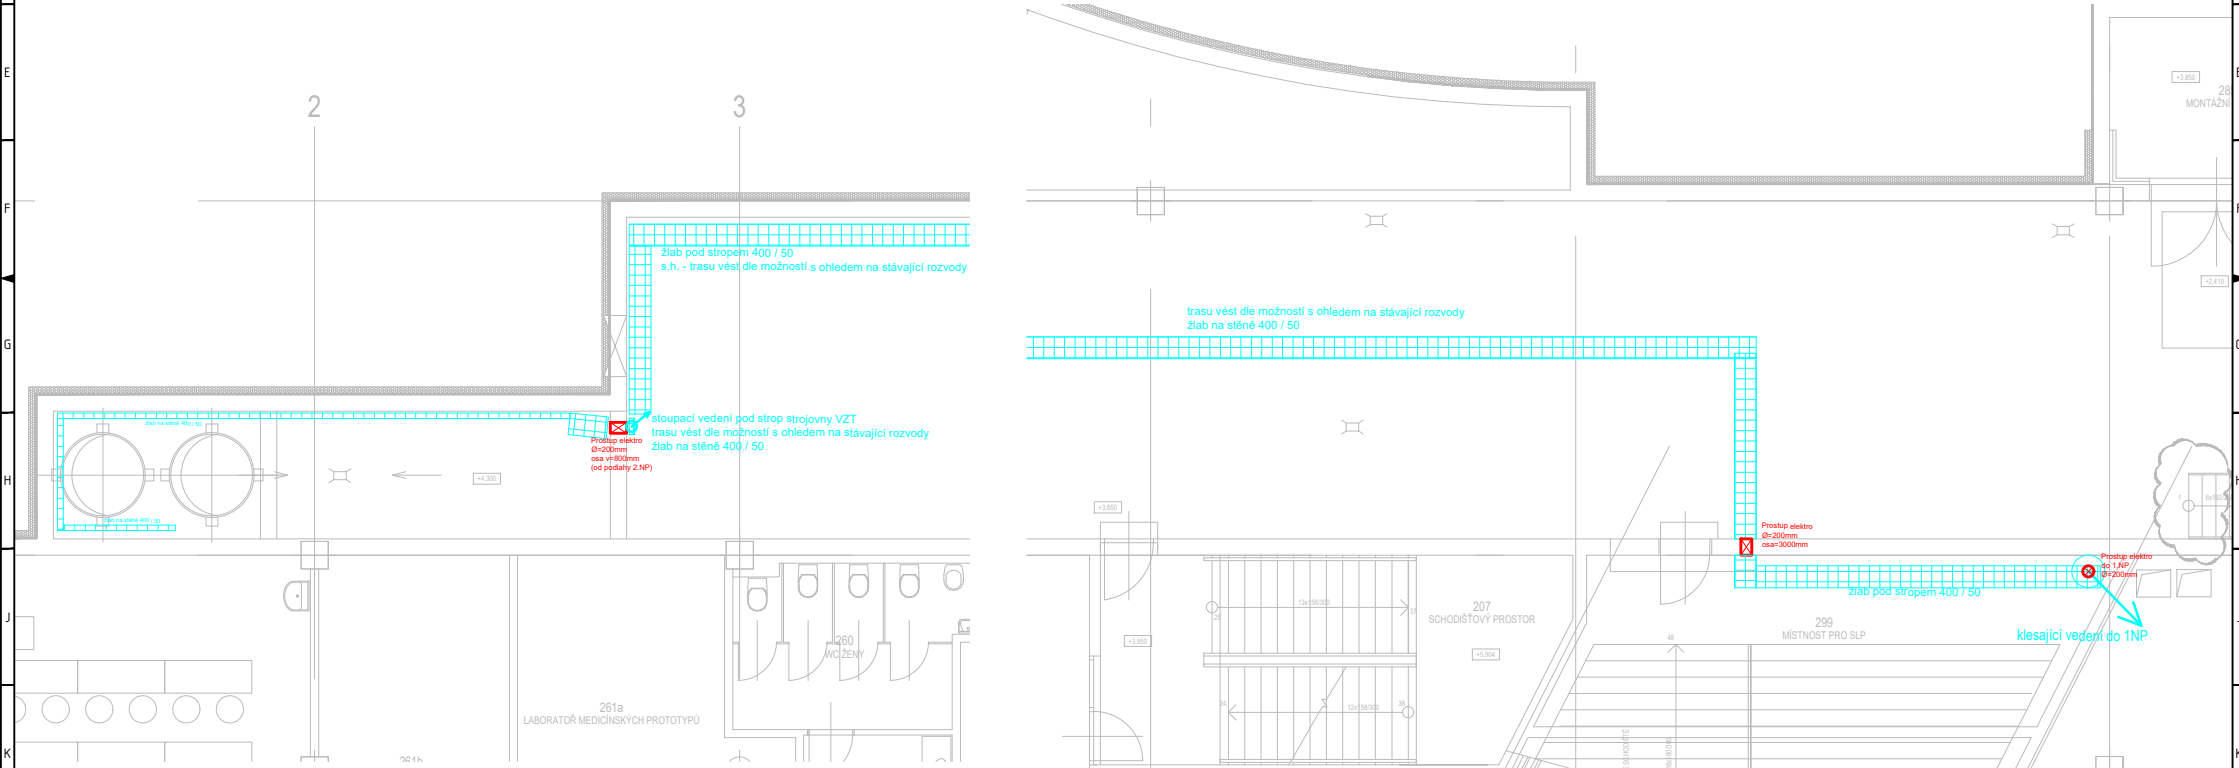

LEGENDA:

zařízení / instalace elektro

napojevaná zařízení

 Požární ucpávky /
Prostupy elektro

NÁZEV AKCE:		Vybudování serverovny v objektu G	
INVESTOR:		Technická univerzita v Liberci Studentská 140/2, Liberec 1, 461 17	
GENERÁLNÍ PROJEKTANT:		DC4U s.r.o. Sazavská 500/8, Malesčice (Praha 10), 108 00 Praha	
PROJEKTANT ČÁSTI:		DCI Czech a.s. Sátborská 1404/104, 102 00 Praha 10	
DOPOVÝDNÝ PROJEKTANT ČÁSTI:		VYPRACOVAL: Ing. Jan Víšek	
		KONTROLOVAL: Ing. Roman Pítleka	HP: Ing. Jan Víšek
NÁZEV SO. PS:		ODNÁČENÍ SO. PS:	OŠLO PÁRE:
		-	
NÁZEV ČÁSTI:		ODNÁČENÍ ČÁSTI:	
		D.1.4.5	
NÁZEV PŘÍLOHY:		OŠLO PŘÍLOHY:	
Púdorys 2.NP		D.1.4.5_b03	