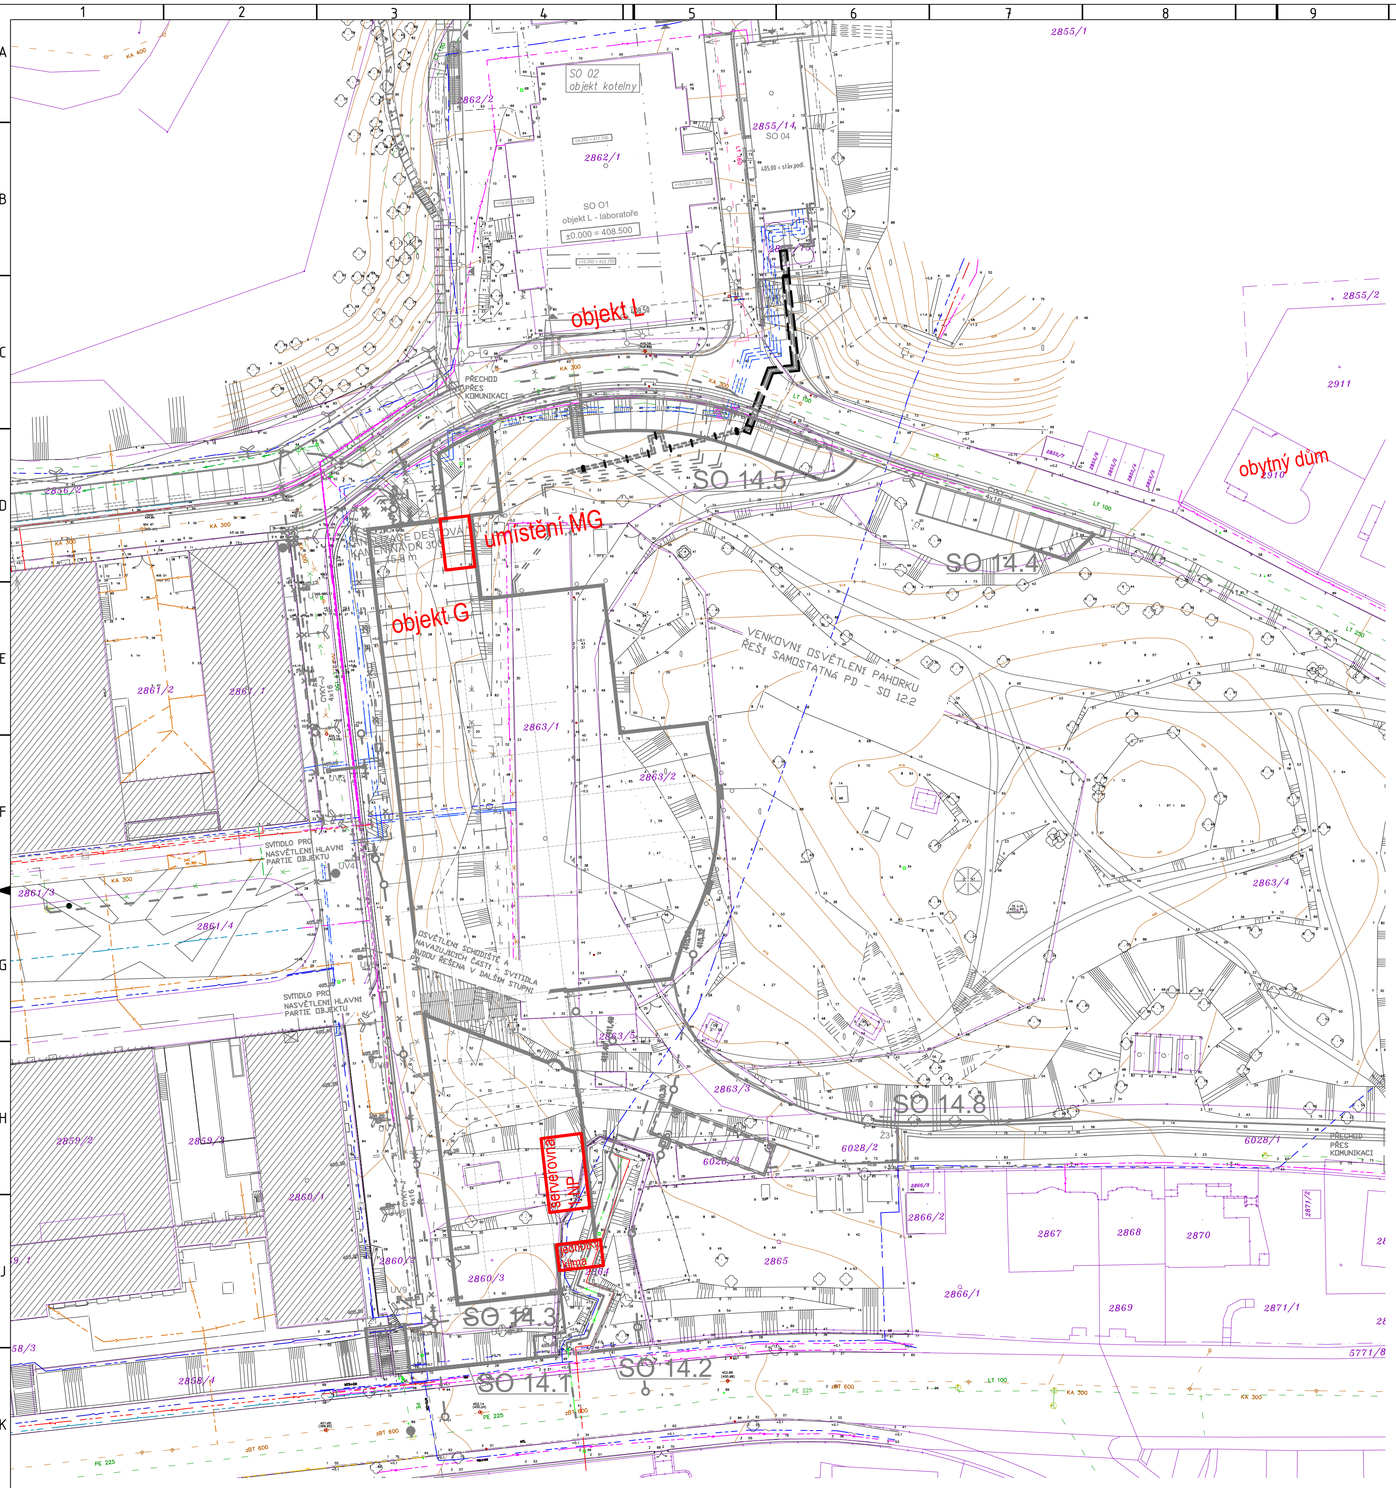

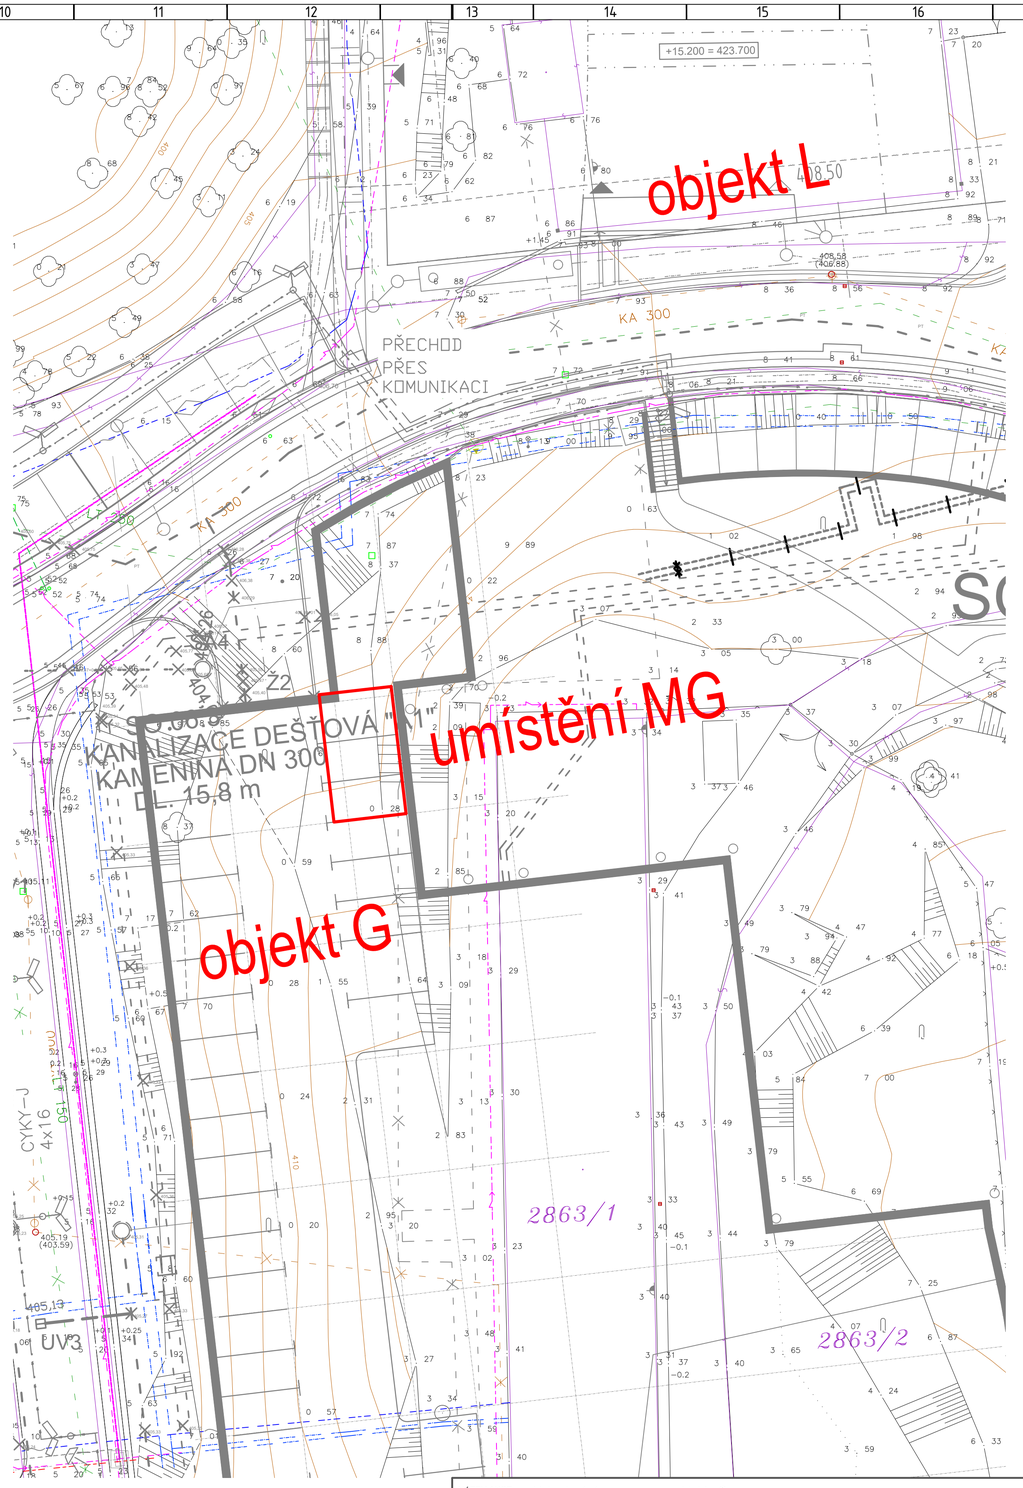

NÁZEV AKCE:	Vybudování serverovny v objektu G		
INVESTOR:	Technická univerzita v Liberci Studentská 1402/2, Liberec 1, 461 17		
GENERÁLNÍ PROJEKTANT:	DC4U s.r.o. Sazečská 560/8, Malešice (Praha 10), 108 00 Praha		
PROJEKTANT ČÁSTI:		STUPEŇ PD: DPS	
		DATUM: 05 / 2020	MĚŘÍTKO / FORMÁT: 1:500 / A1
ODPOVĚDNÝ PROJEKTANT ČÁSTI: Ing. Luboš Brandeis	VYPRACOVAL: Ing. Jan Vlček	KONTROLOVAL: Ing. Luboš Brandeis	HIP: Ing. Jan Vlček
NÁZEV SO, PS:		OZNAČENÍ SO, PS: -	ČÍSLO PARÉ:
NÁZEV ČÁSTI: Koordinační situační výkres		OZNAČENÍ ČÁSTI: C	
NÁZEV PŘÍLOHY:		ČÍSLO PŘÍLOHY: C.2	

A1/8A4, 594x841 P